


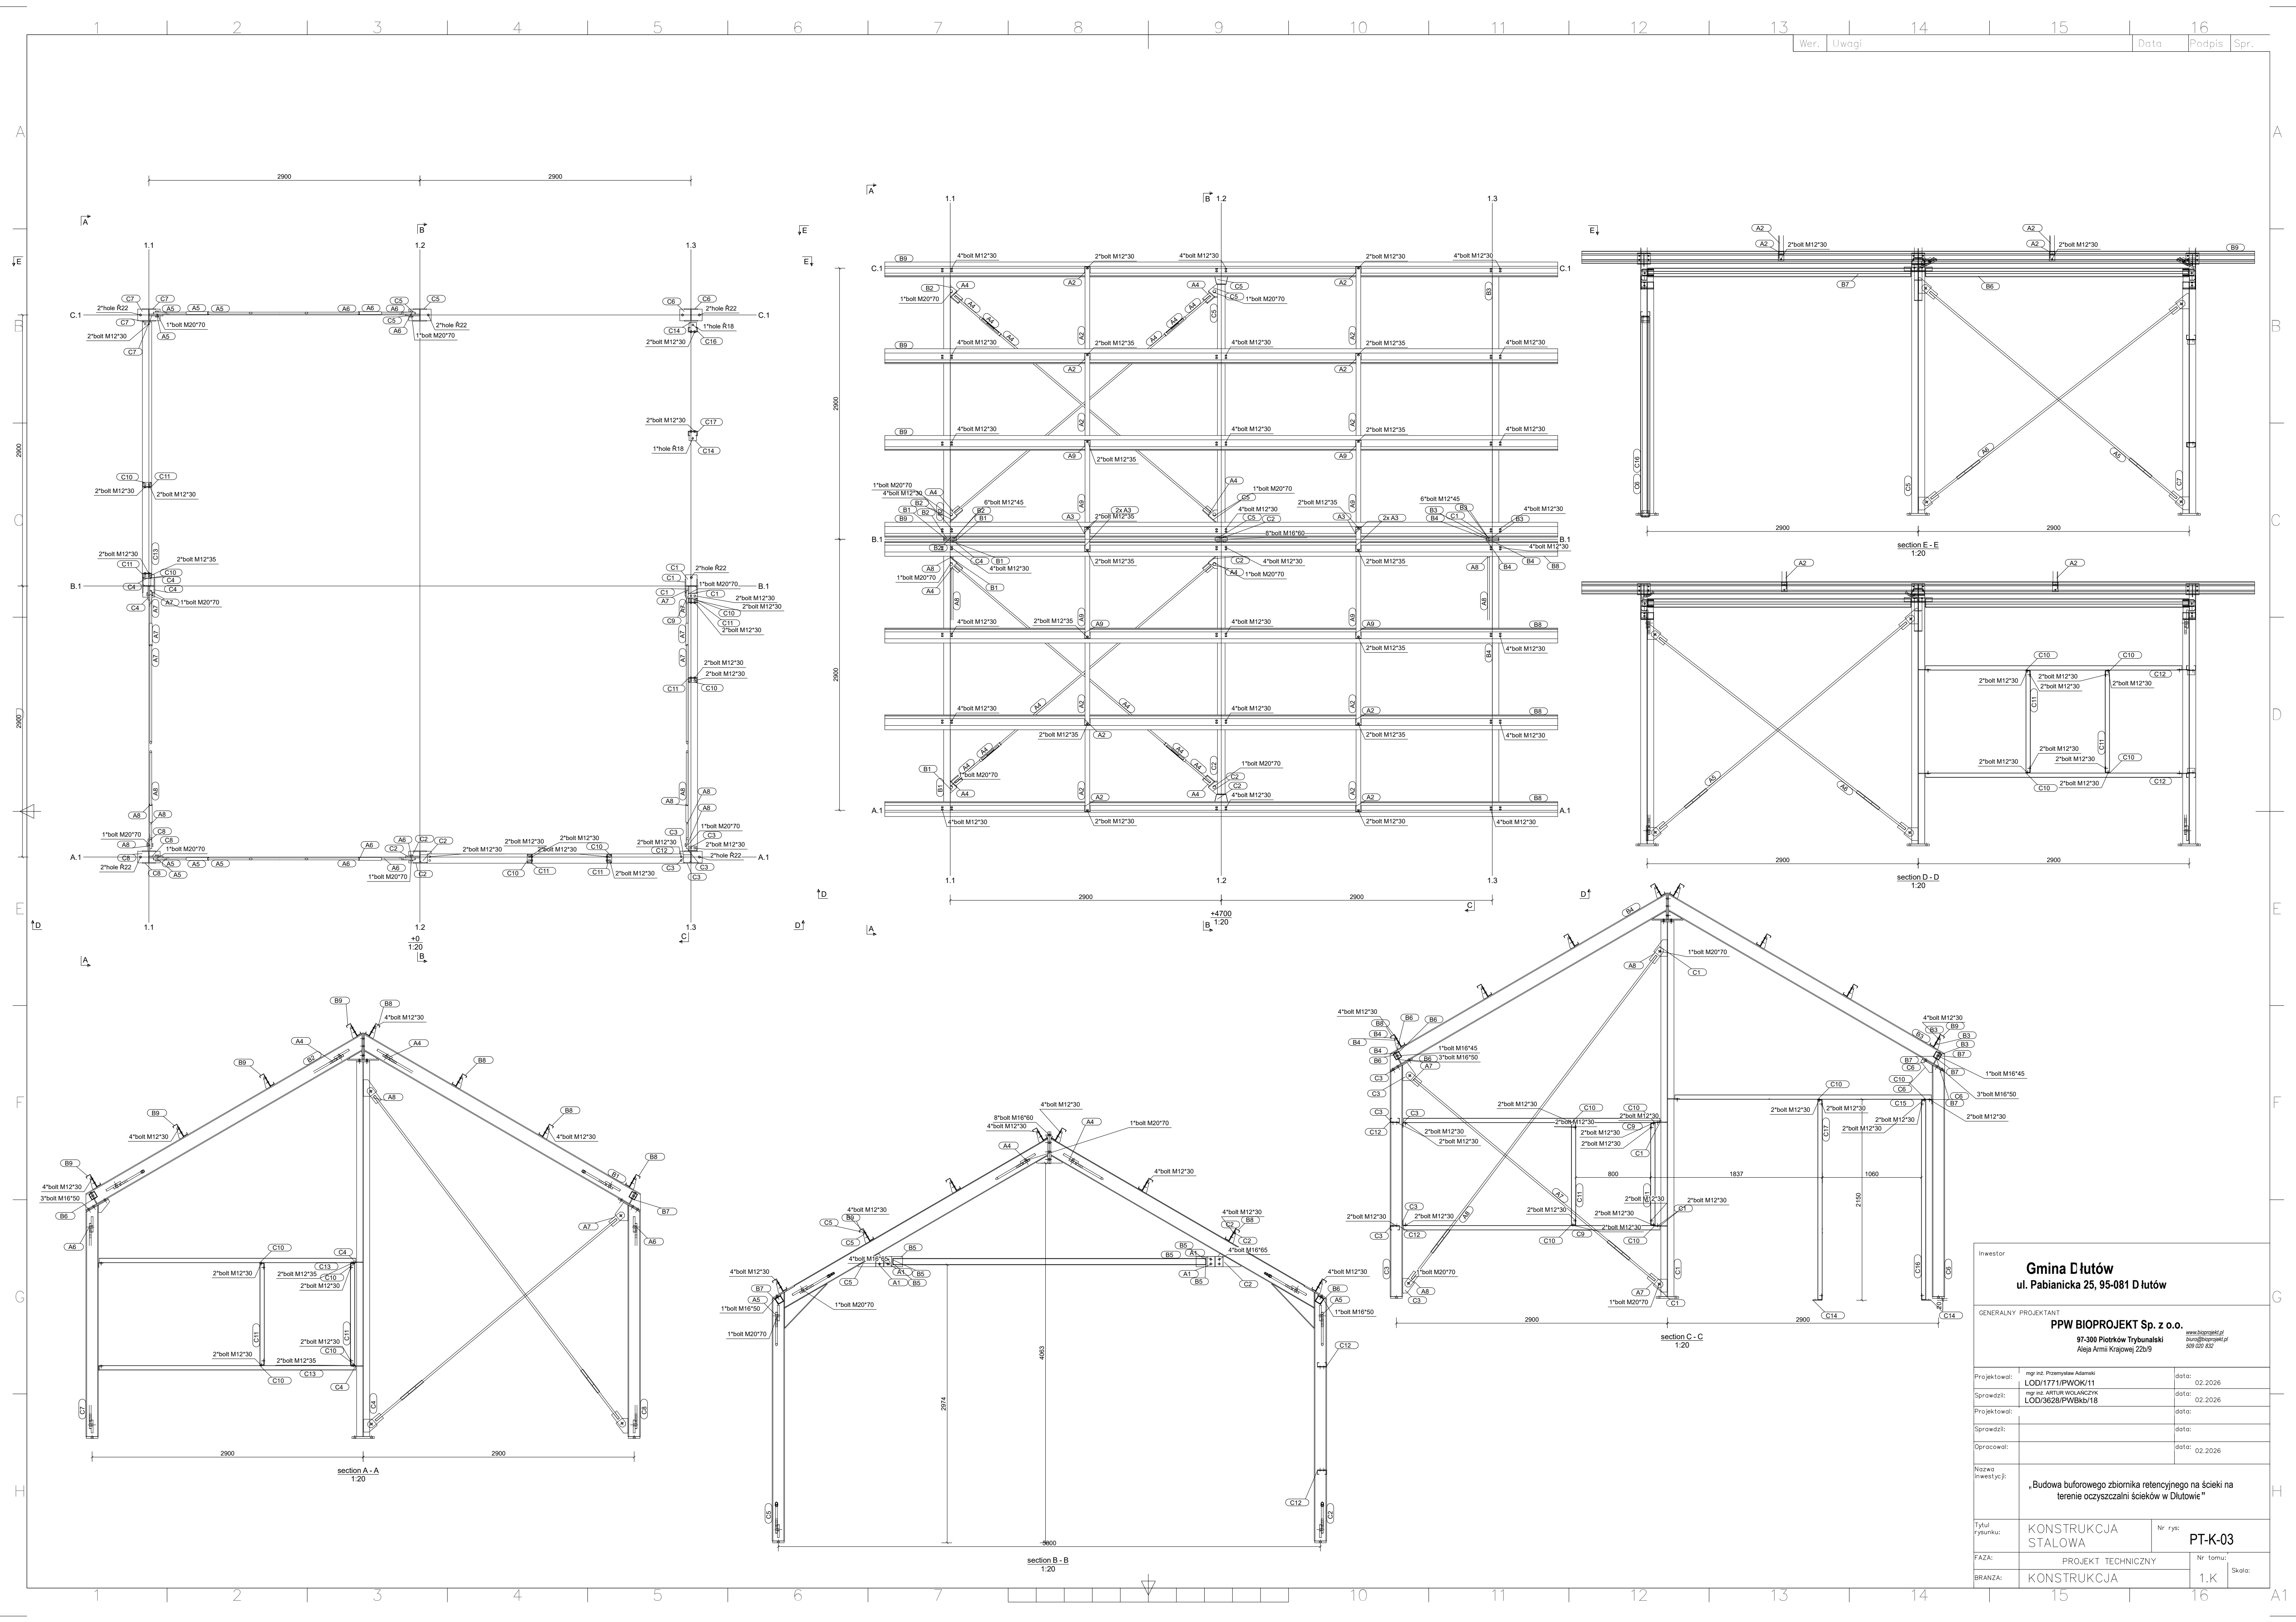

Inwestor		Gmina Działów ul. Pabianicka 25, 95-081 Działów	
Generalny Projektant		PPW BIOPROJEKT Sp. z o.o. 97-300 Piotrków Trybunalski Al. Armii Krajowej 22b/9	
Projektował:	mgr inż. Przemysław Adamski	data:	02.2026
Sprawił:	mgr inż. Artur Wolańczyk	data:	02.2026
Projektował:	LOD/1771/PWOK/11	data:	02.2026
Sprawił:	LOD/3628/PWOkb/18	data:	02.2026
Opracował:		data:	02.2026
Nazwa inwestycji:			
„Budowa buforowego zbiornika retencyjnego na ścieki na terenie oczyszczalni ścieków w Działowie”			
Tytuł projektu:	KONSTRUKCJA STALOWA	Nr rys:	PT-K-03
FAZA:	PROJEKT TECHNICZNY	Nr tomu:	1.K
BRANZA:	KONSTRUKCJA	Skala:	