


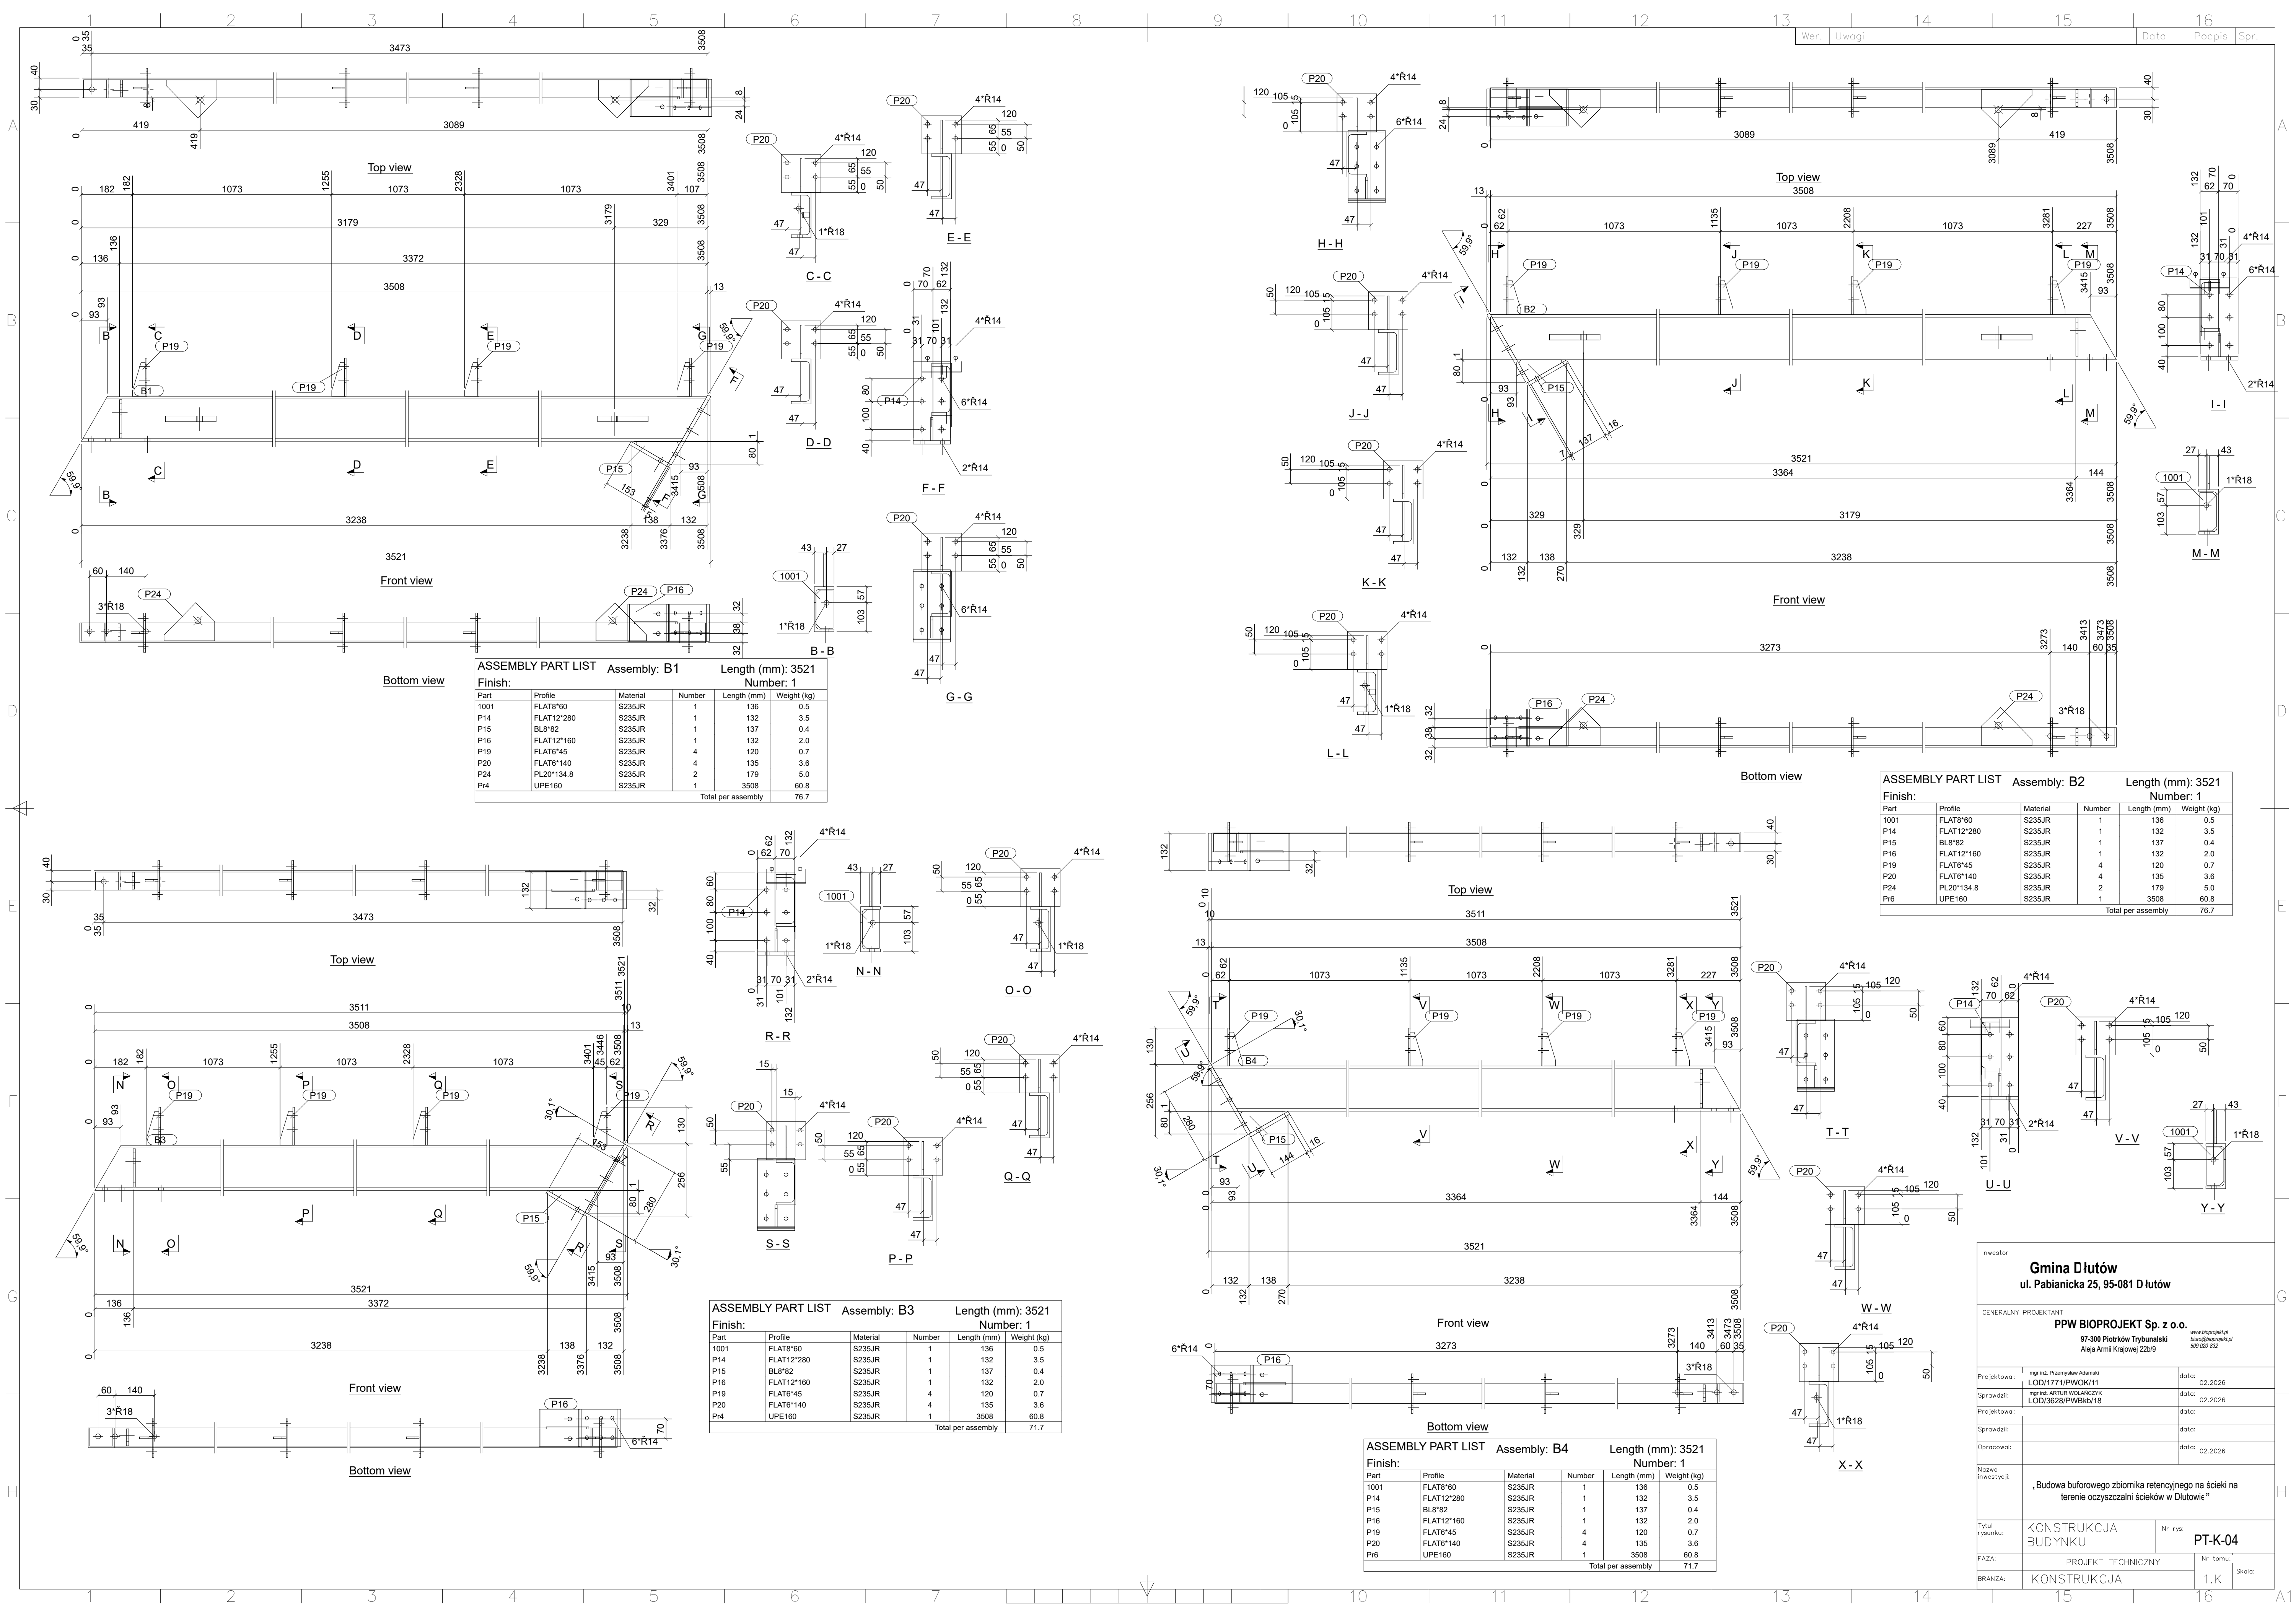

ASSEMBLY PART LIST Assembly: B1				
Finish:				
Part	Profile	Material	Number	Length (mm)
1001	FLAT8*60	S235JR	1	136
P14	FLAT12*280	S235JR	1	132
P15	BL8*82	S235JR	1	137
P16	FLAT12*160	S235JR	1	132
P19	FLAT6*45	S235JR	4	120
P20	FLAT6*140	S235JR	4	135
P24	PL20*134.8	S235JR	2	179
Pr4	UPE160	S235JR	1	3508
			Total per assembly	
			76.7	

ASSEMBLY PART LIST Assembly: B2				
Finish:				
Part	Profile	Material	Number	Length (mm)
1001	FLAT8*60	S235JR	1	136
P14	FLAT12*280	S235JR	1	132
P15	BL8*82	S235JR	1	137
P16	FLAT12*160	S235JR	1	132
P19	FLAT6*45	S235JR	4	120
P20	FLAT6*140	S235JR	4	135
P24	PL20*134.8	S235JR	2	179
Pr6	UPE160	S235JR	1	3508
			Total per assembly	
			76.7	

ASSEMBLY PART LIST Assembly: B3				
Finish:				
Part	Profile	Material	Number	Length (mm)
1001	FLAT8*60	S235JR	1	136
P14	FLAT12*280	S235JR	1	132
P15	BL8*82	S235JR	1	137
P16	FLAT12*160	S235JR	1	132
P19	FLAT6*45	S235JR	4	120
P20	FLAT6*140	S235JR	4	135
Pr4	UPE160	S235JR	1	3508
			Total per assembly	
			71.7	

ASSEMBLY PART LIST Assembly: B4				
Finish:				
Part	Profile	Material	Number	Length (mm)
1001	FLAT8*60	S235JR	1	136
P14	FLAT12*280	S235JR	1	132
P15	BL8*82	S235JR	1	137
P16	FLAT12*160	S235JR	1	132
P19	FLAT6*45	S235JR	4	120
P20	FLAT6*140	S235JR	4	135
Pr6	UPE160	S235JR	1	3508
			Total per assembly	
			71.7	

Inwestor		Gmina Dłutów ul. Pabianicka 25, 95-081 Dłutów	
GENERALNY PROJEKTANT		PPW BIOPROJEKT Sp. z o.o. 97-300 Piotrków Trybunalski Aleja Armii Krajowej 22b/9	
Projektował:	mgr inż. Przemysław Adamski	data:	02.2026
Sprawił:	mgr inż. ARTUR WŁADYSŁAW ŁOD/3628/PWBks/18	data:	02.2026
Projektował:		data:	
Sprawił:		data:	
Opracował:		data:	02.2026
Nazwa inwestycji:	Budowa burówkowej zbiornika retencyjnego na ścieki na terenie oczyszczalni ścieków w Dłutowie		
Tytuł rysunku:	KONSTRUKCJA BUDYNKU	Nr rys:	PT-K-04
FAZA:	PROJEKT TECHNICZNY		Nr tomu:
BRANŻA:	KONSTRUKCJA		Skala: