


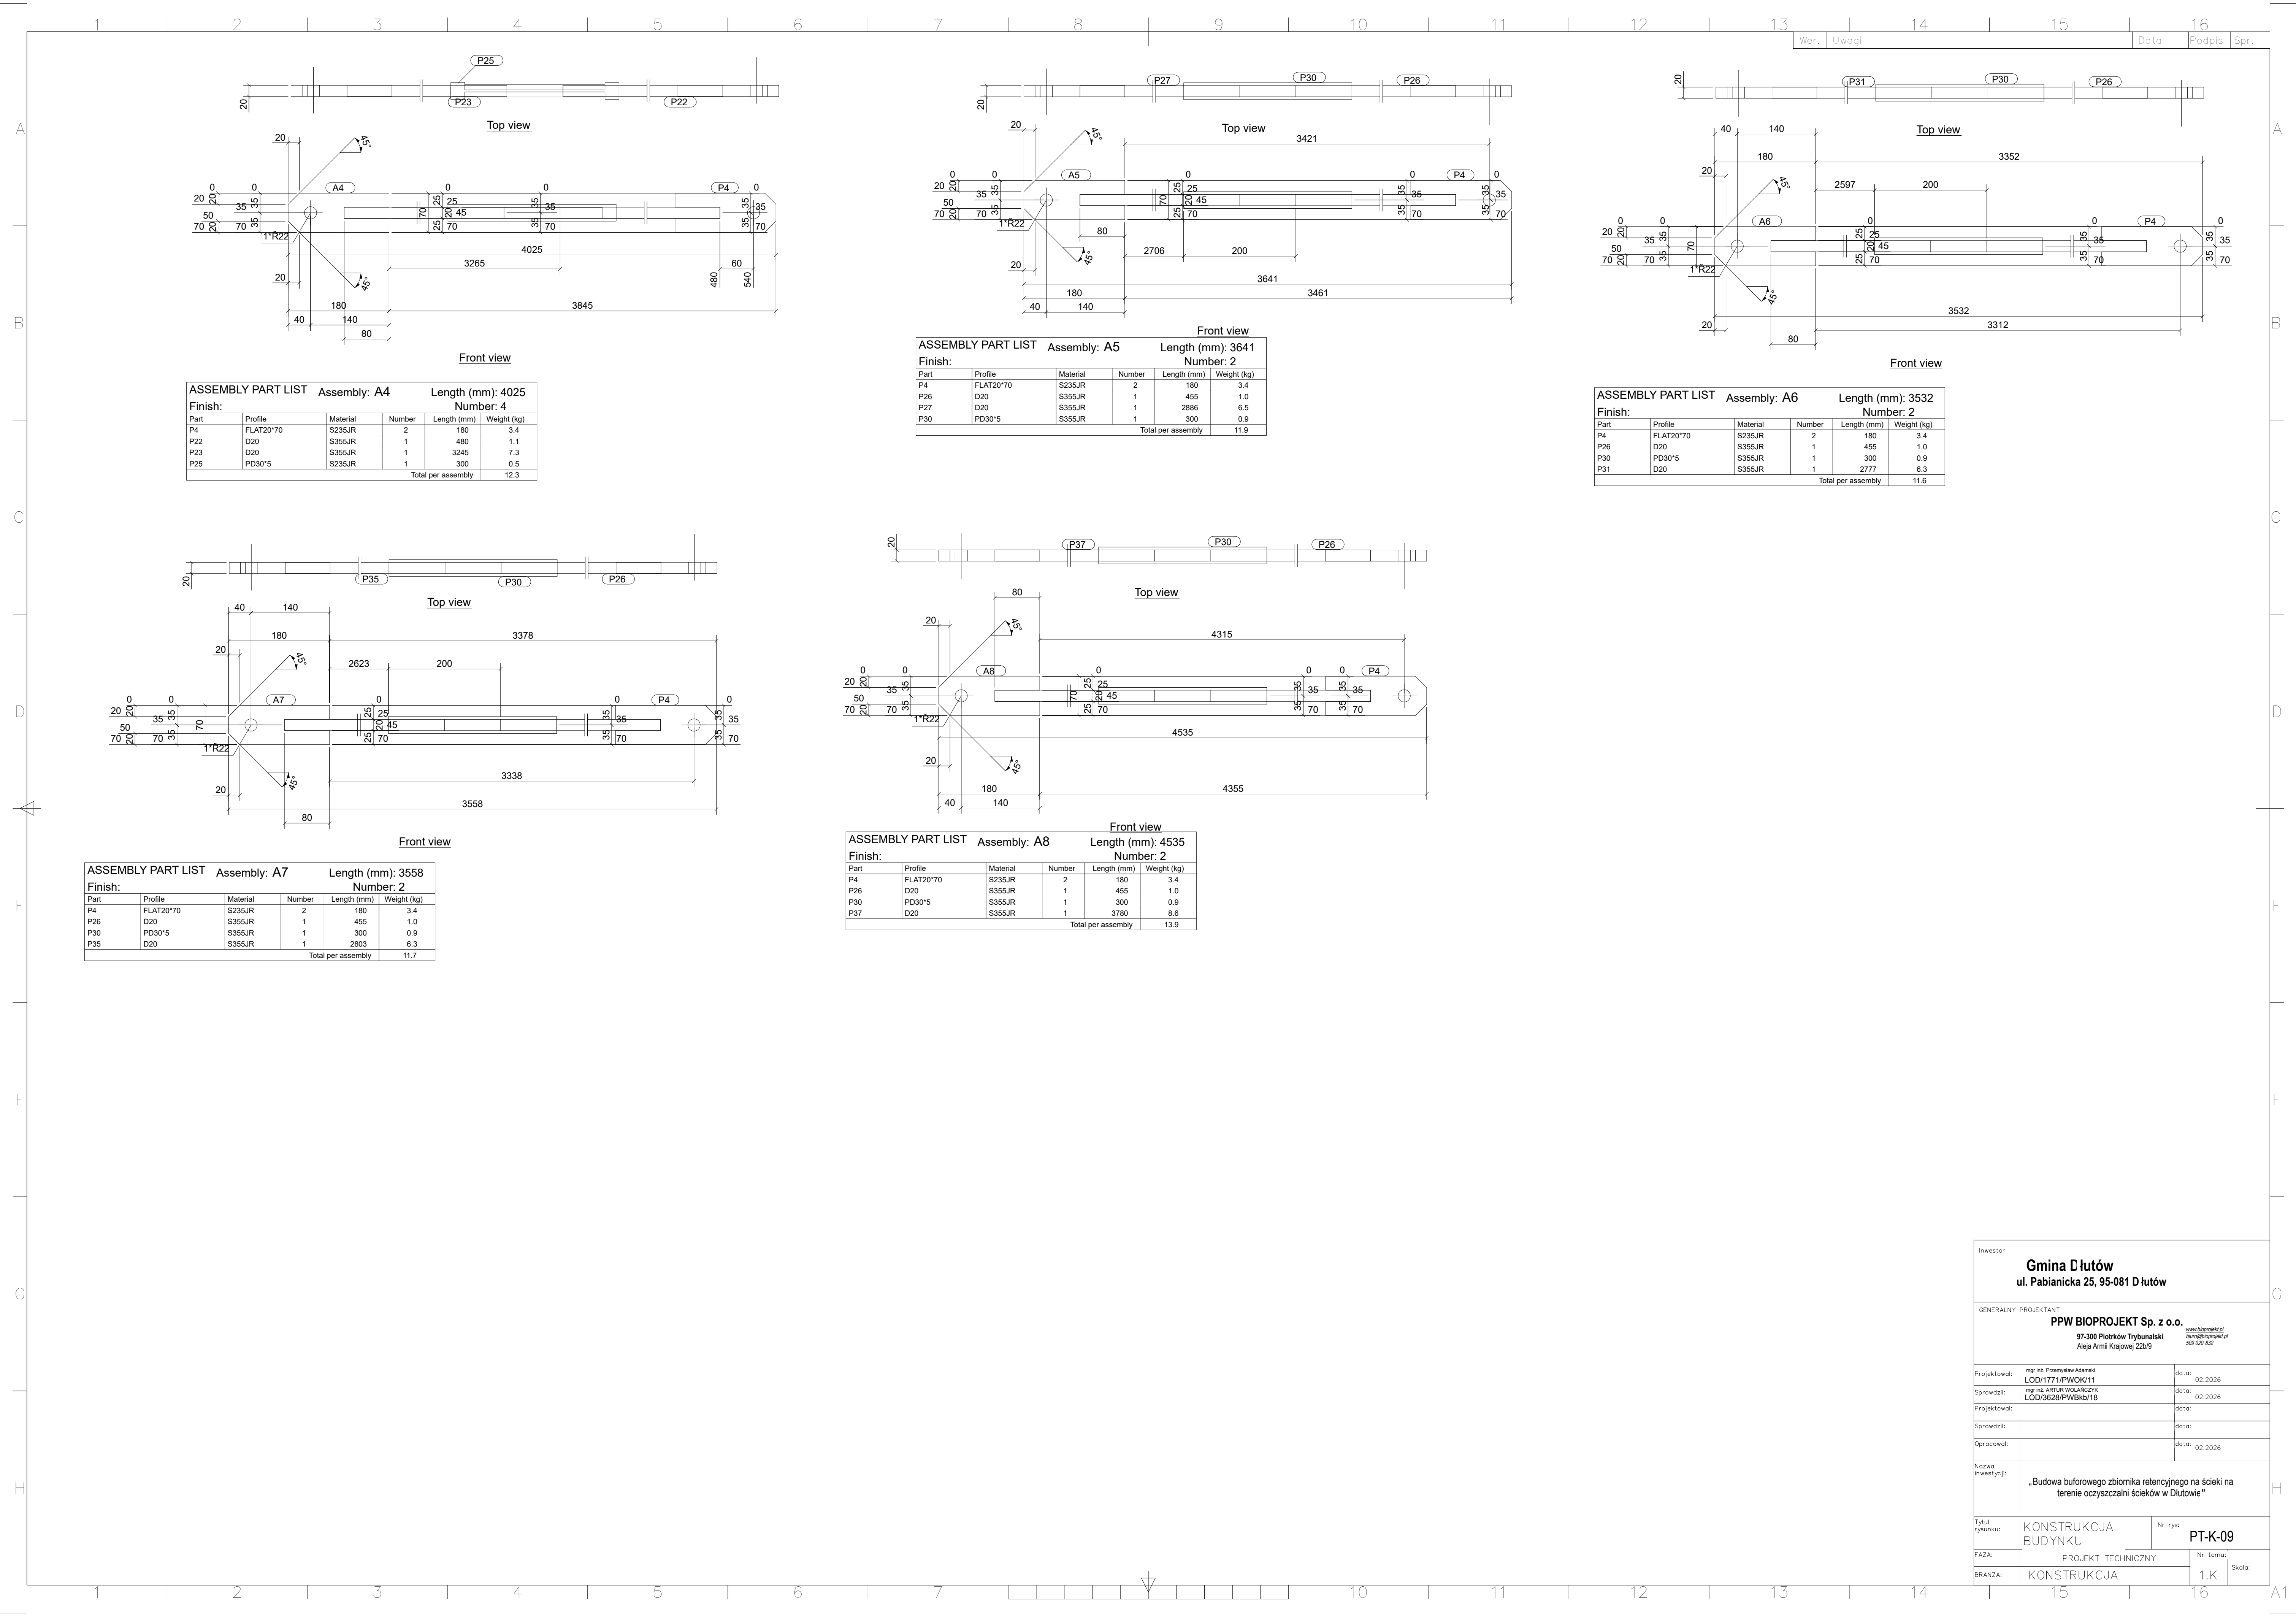

ASSEMBLY PART LIST Assembly: A4 Length (mm): 4025					
Finish: Number: 4					
Part	Profile	Material	Number	Length (mm)	Weight (kg)
P4	FLAT20*70	S235JR	2	180	3.4
P22	D20	S355JR	1	480	1.1
P23	D20	S355JR	1	3245	7.3
P25	PD30*5	S235JR	1	300	0.5
Total per assembly					12.3

ASSEMBLY PART LIST Assembly: A5 Length (mm): 3641					
Finish: Number: 2					
Part	Profile	Material	Number	Length (mm)	Weight (kg)
P4	FLAT20*70	S235JR	2	180	3.4
P26	D20	S355JR	1	455	1.0
P27	D20	S355JR	1	2886	6.5
P30	PD30*5	S355JR	1	300	0.9
Total per assembly					11.9

ASSEMBLY PART LIST Assembly: A6 Length (mm): 3532					
Finish: Number: 2					
Part	Profile	Material	Number	Length (mm)	Weight (kg)
P4	FLAT20*70	S235JR	2	180	3.4
P26	D20	S355JR	1	455	1.0
P30	PD30*5	S355JR	1	300	0.9
P31	D20	S355JR	1	2777	6.3
Total per assembly					11.6

ASSEMBLY PART LIST Assembly: A7 Length (mm): 3558					
Finish: Number: 2					
Part	Profile	Material	Number	Length (mm)	Weight (kg)
P4	FLAT20*70	S235JR	2	180	3.4
P26	D20	S355JR	1	455	1.0
P30	PD30*5	S355JR	1	300	0.9
P35	D20	S355JR	1	2803	6.3
Total per assembly					11.7

ASSEMBLY PART LIST Assembly: A8 Length (mm): 4535					
Finish: Number: 2					
Part	Profile	Material	Number	Length (mm)	Weight (kg)
P4	FLAT20*70	S235JR	2	180	3.4
P26	D20	S355JR	1	455	1.0
P30	PD30*5	S355JR	1	300	0.9
P37	D20	S355JR	1	3780	8.6
Total per assembly					13.9

Inwestor Gmina Dłutów ul. Pabianicka 25, 95-081 Dłutów			
GENERALNY PROJEKTANT PPW BIOPROJEKT Sp. z o.o. 97-300 Piotrków Trybunalski Aleja Armii Krajowej 22b/9 www.bioprojekt.pl biuro@bioprojekt.pl 509 620 832			
Projektował:	mgr inż. Przemysław Adamski LOD/1771/PWOK/11	data:	02.2026
Sprawił:	mgr inż. ARTUR WOLĄNIECZY LOD/3628/PWkbb/18	data:	02.2026
Projektował:		data:	
Sprawił:		data:	
Opracował:		data:	02.2026
Nazwa inwestycji:	„Budowa buforowego zbiornika retencyjnego na ścieki na terenie oczyszczalni ścieków w Dłutowie”		
Tytuł rysunku:	KONSTRUKCJA BUDYNKU	Nr rys:	PT-K-09
FAZA:	PROJEKT TECHNICZNY		Nr tomu:
BRANŻA:	KONSTRUKCJA	1.K	Skala: