
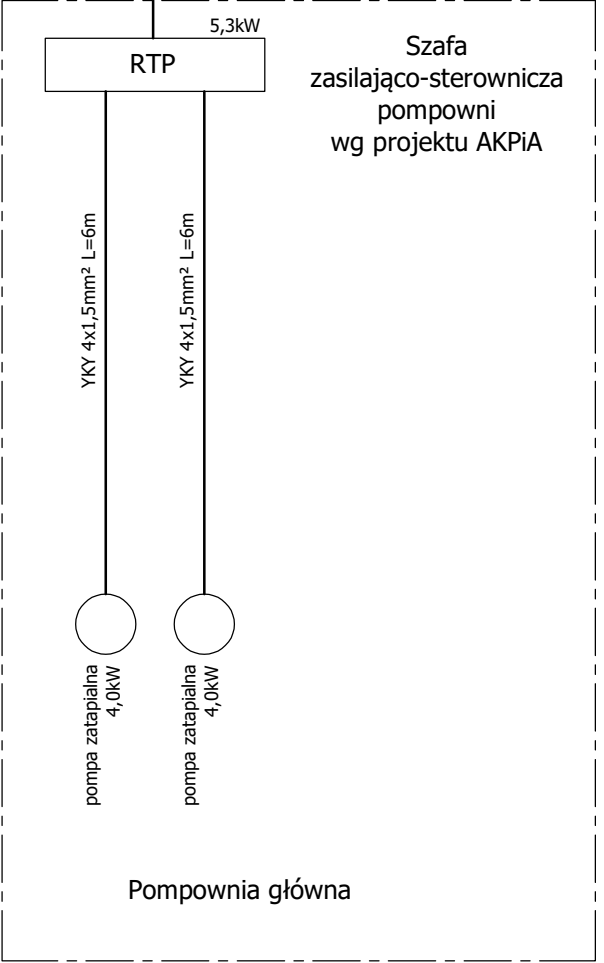
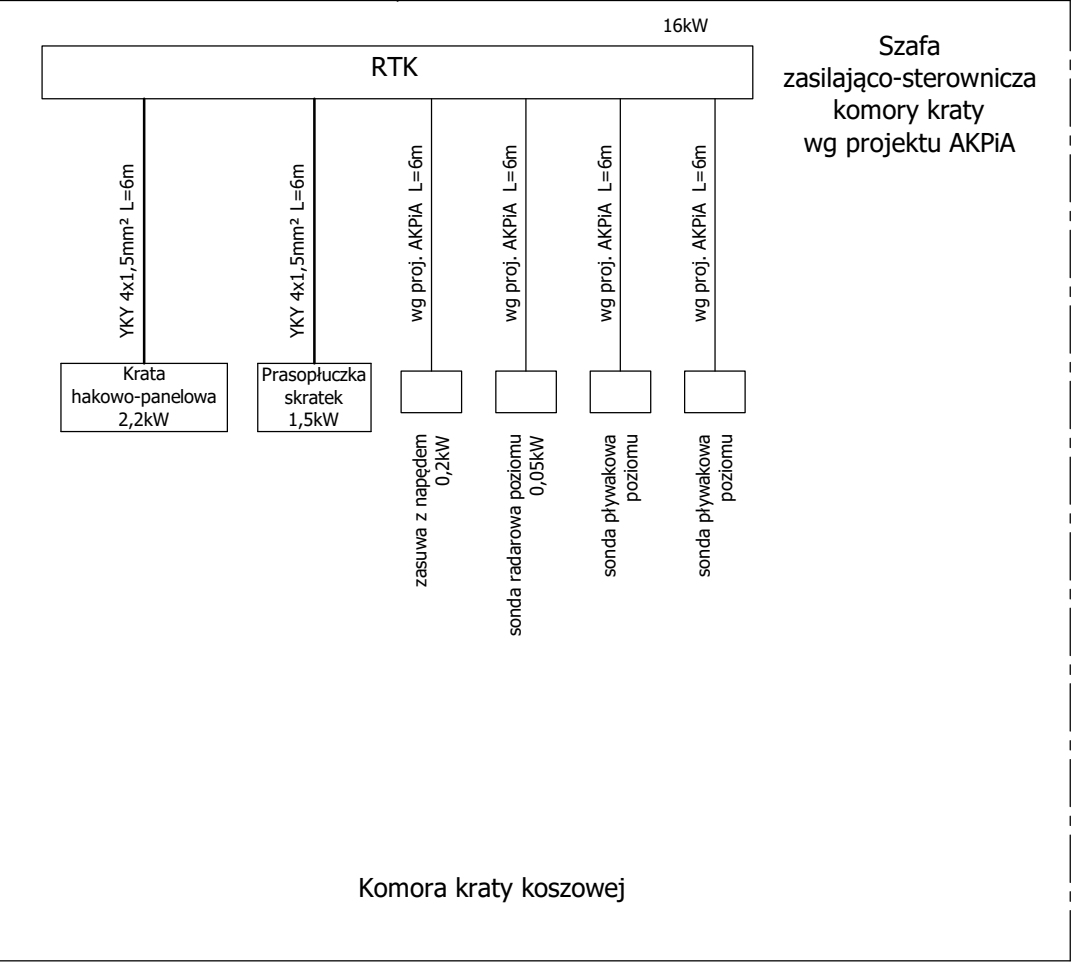
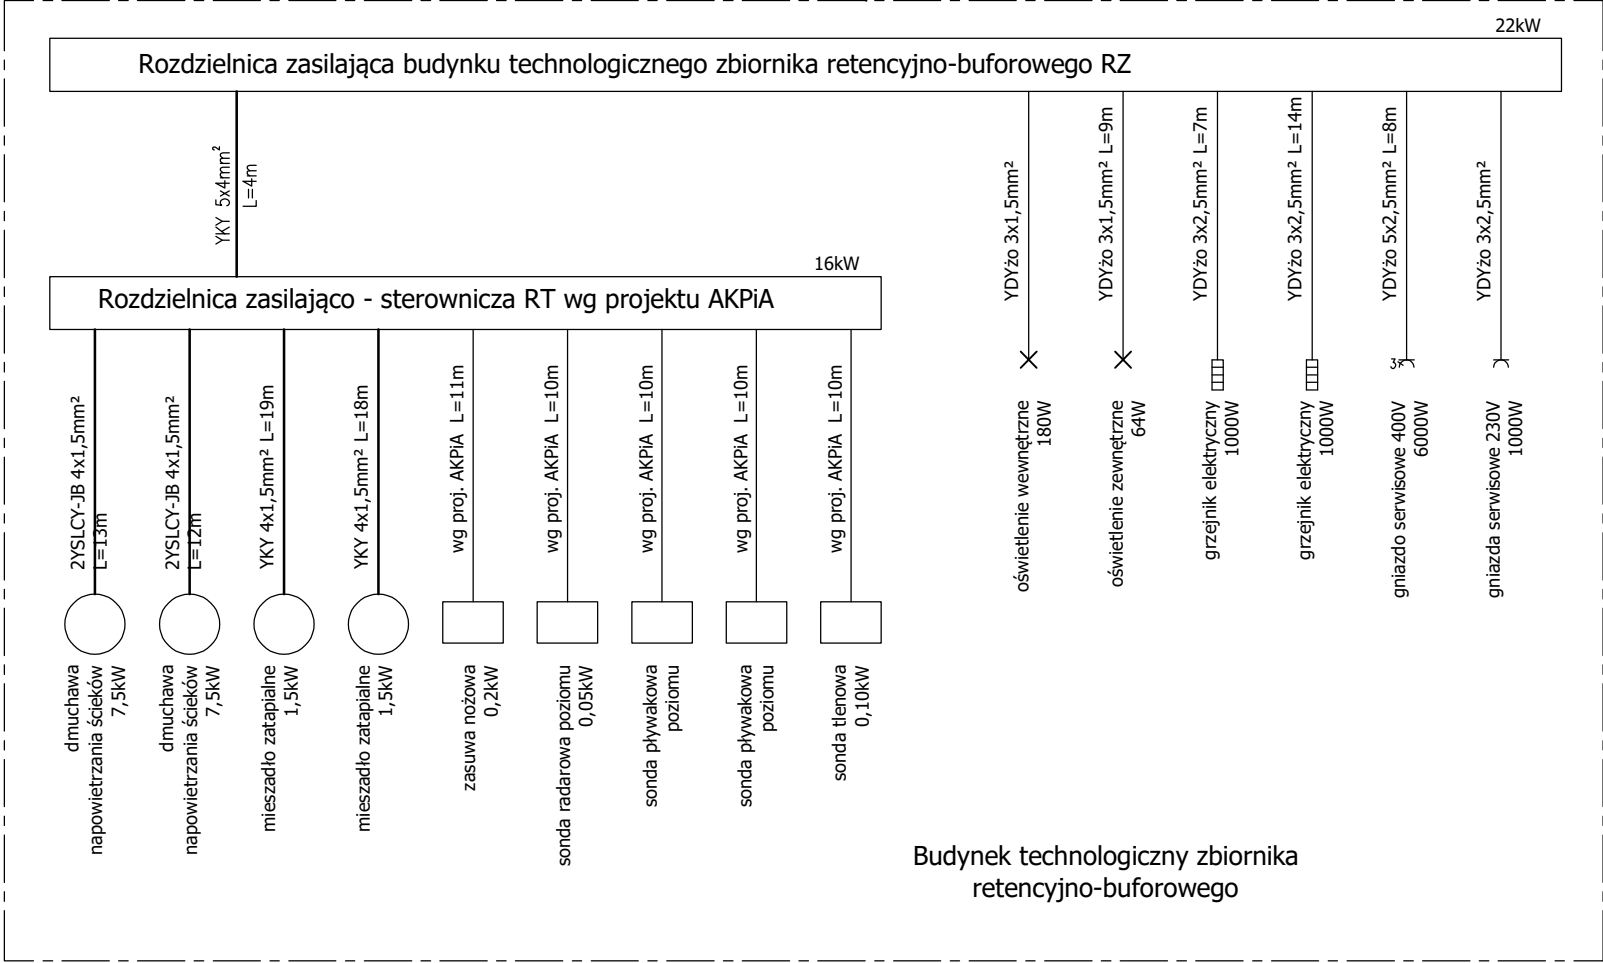


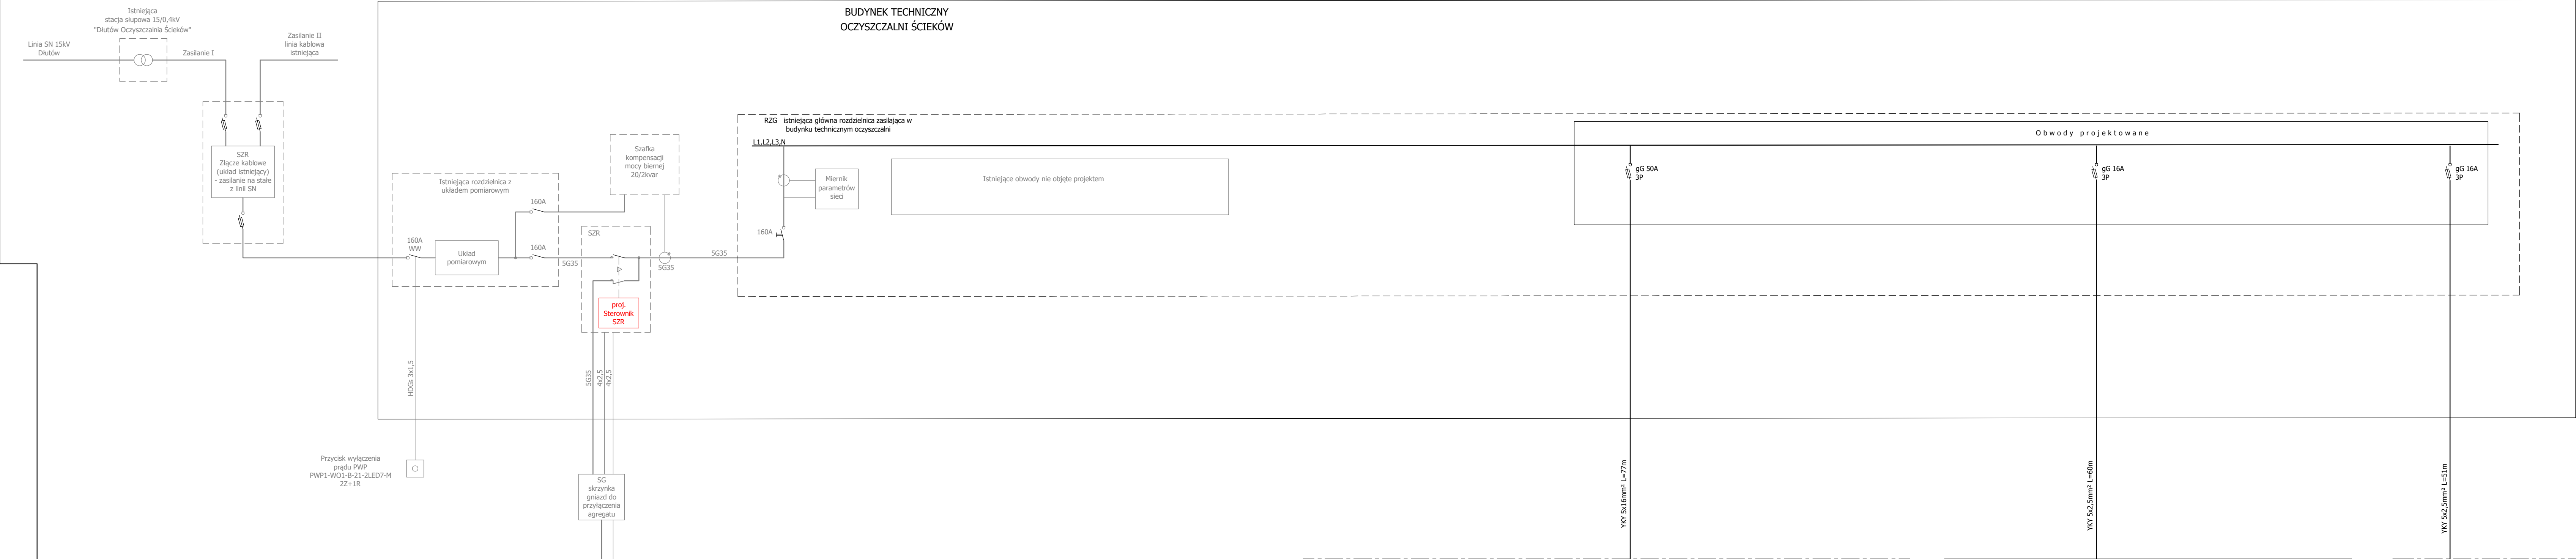

INWESTOR			
Gmina Dłutów ul. Pabianicka 25, 95-081 Dłutów			
GENERALNY PROJEKTANT			
PPW BIOPROJEKT Sp. z o.o. 97-300 Piotrków Trybunalski Aleja Armii Krajowej 22b/9			
www.bioprojekt.pl biuro@bioprojekt.pl 509 620 832			
PROJEKTOWAL:	TECH. ANDRZEJ GOSZCZYŃSKI	372/94/M	DATA: 06.2026
SPRAWDZIŁ:	MGR INŻ. ANDRZEJ KACPERSKI	UAN.IV.10220/70/81	DATA: 06.2026
PROJEKTOWAL:			DATA:
SPRAWDZIŁ:			DATA:
OPRACOWAŁ:			DATA:
NATYKA INWESTYCJI:			
„Budowa buforowego zbiornika retencyjnego na ścieki na terenie oczyszczalni ścieków w Dłutowie”			
TYTUŁ RYSUNKU:		NR RYS:	PT-E-03
FAZA:		NR TORU:	
BRANZA:		V	SKALA: 1:50
PROJEKT TECHNICZNY			
ELEKTRYCZNA			