

KOPIA MAPY ZASADNICZEJ

Skala 1:500

Nr kancelaryjny: GK.6642.1898.2026

Województwo: ŁÓDZKIE

Powiat: PABIANICKI

Jednostka ewidencyjna: m. Pabianice, 100802_1

Obręb ewidencyjny: P-17, 100802 1.0017

ARKUSZ NR 1/6

- PLANOWANA PRZEBUDOWA
ULICY ŚWIAŁKA

KIEROWNIK
DZIAŁU INWESTYCYJNYCH
TUTAJZYMIA PASA DROGOWEGO

Cezary Dobrosz
ul. Bud. 10D/016/OHOD/101
ul. bud. 41.00/W1

STAROSTWO POWIATOWE
PABIANICACH

WYDZIAŁ

ARCHITEKTURY I BUDOWNICTWA

95-280 Pabianice, ul. Partyzancka 55

tel. +48 42 208-77-01; fax +48 42 208-77-12


Załącznik do pozwolenia
ABP 643.560.406

znak: 24.06.20

z dnia 24.06.20

7

Nazwa organu prowadzącego państwowy zasób geodezyjny i kartograficzny	STAROSTA PABIANICKI
Identyfikator ewidencyjny materiału zasobu	PLP2 GK 458
Nazwa materiału zasobu	kopia mapy zasadniczej
Data wykonania kopii materiału zasobu	2026-06-22
Imię, nazwisko, podpis osoby reprezentującej organ	Z up. STAROSTA Monika Owczarek

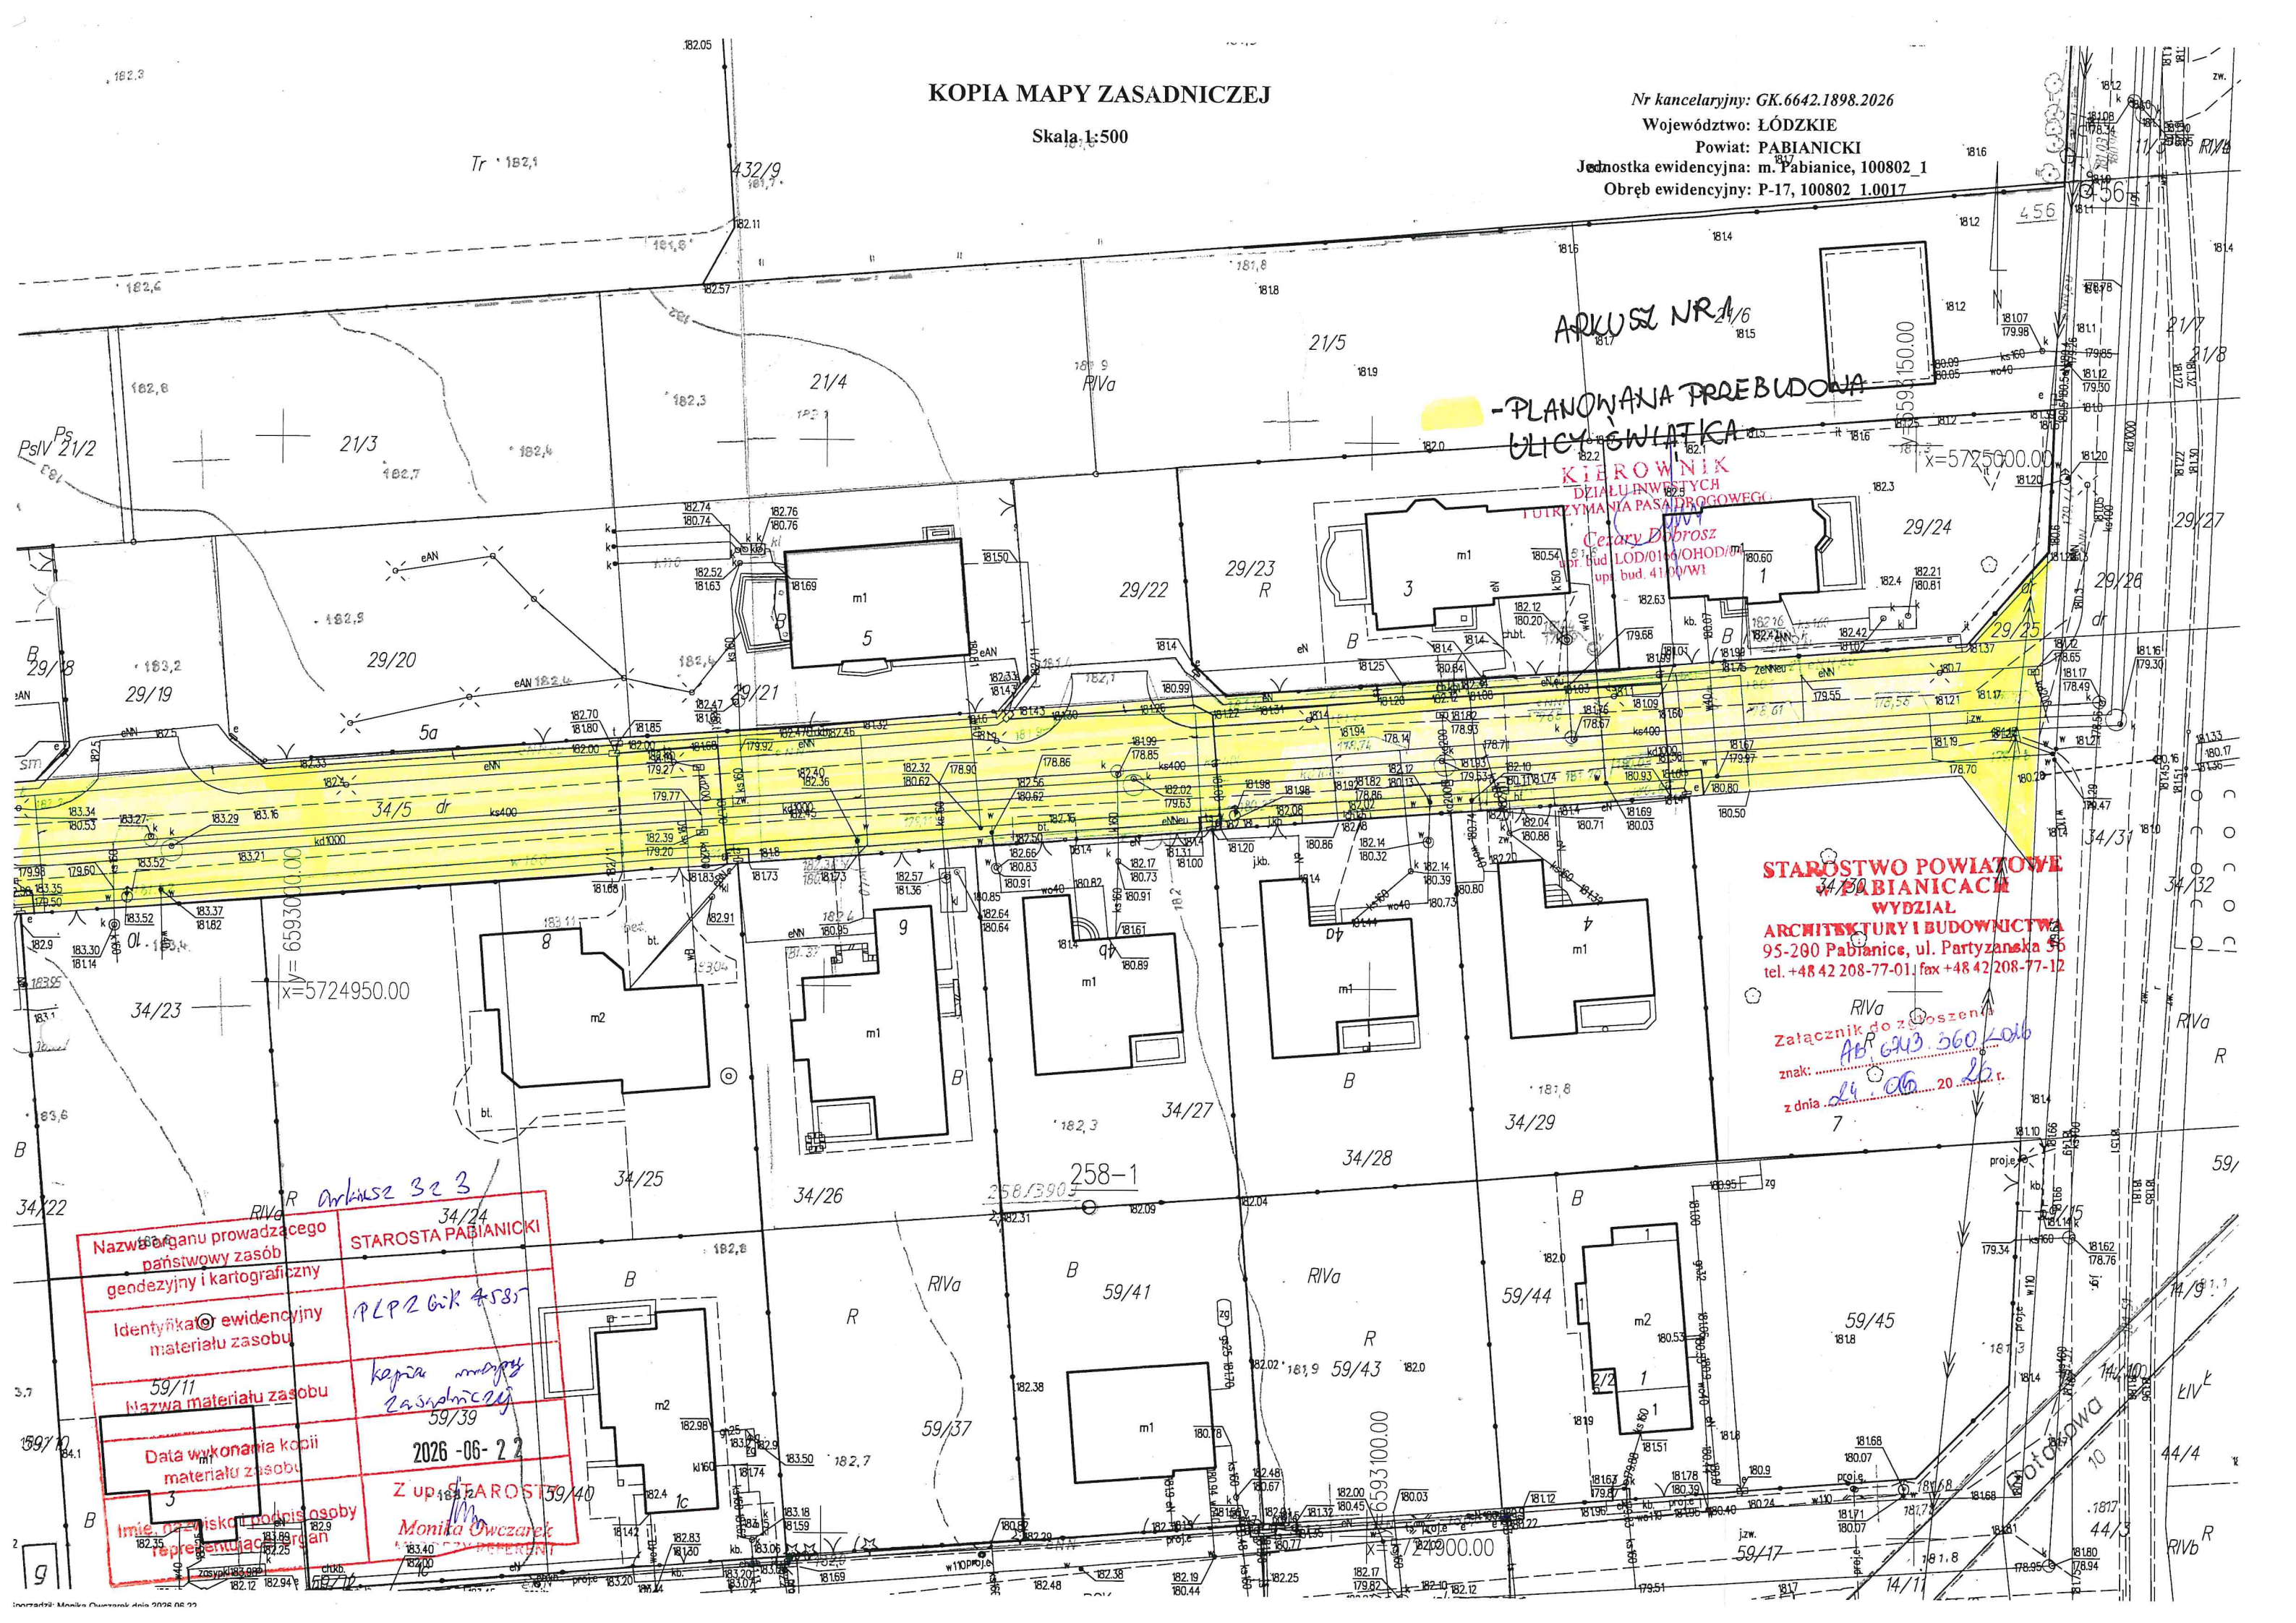

KOPIA MAPY ZASADNICZEJ

Skala 1:500

Nr kancelaryjny: GK.6642.1898.2026

Województwo: ŁÓDZKIE

Powiat: PABIANICKI

Jednostka ewidencyjna: m. Pabianice, 100802

Obręb ewidencyjny: P-17, 100802_1.0017

**STAROSTWO POWIATOWE
W PABIANICACH
WYDZIAŁ**

ARCHITEKTURA I BUDOWNICTWO
95-290 Pabianice, ul. Partyzantska 56
tel. +48 22 208 77 01, fax +48 22 208 77 12

ARKUSZ NR 2

- PLANOWANA PRZEBUDOWA

ULICY ŚWIĄTKA

KIEROWNIK
DZIAŁU INWESTYCYJ
I UTRZYMANIA PASA DROGOWEGO


Cezary Dobrosz
upr. bud. ŁÓDŹ 166/OHOD/04
upr. bud. 41/00/WŁ

Załącznik do zgłoszenia

21/2: Ab 6943 562000

z dnia 20.06.2026 r.

Nazwa organu prowadzącego państwowy zasób geodezyjny i kartograficzny	STAROSTA PABIANICKI
Identyfikator ewidencyjny materiału zasobu	PŁP 2 61K 7585
Nazwa materiału zasobu	kopia mapy
Data wykonania kopii materiału zasobu	2026.06.23
Imię, nazwisko i podpis osoby reprezentującej organ	Z up. STAROSTY Monika Owszarak

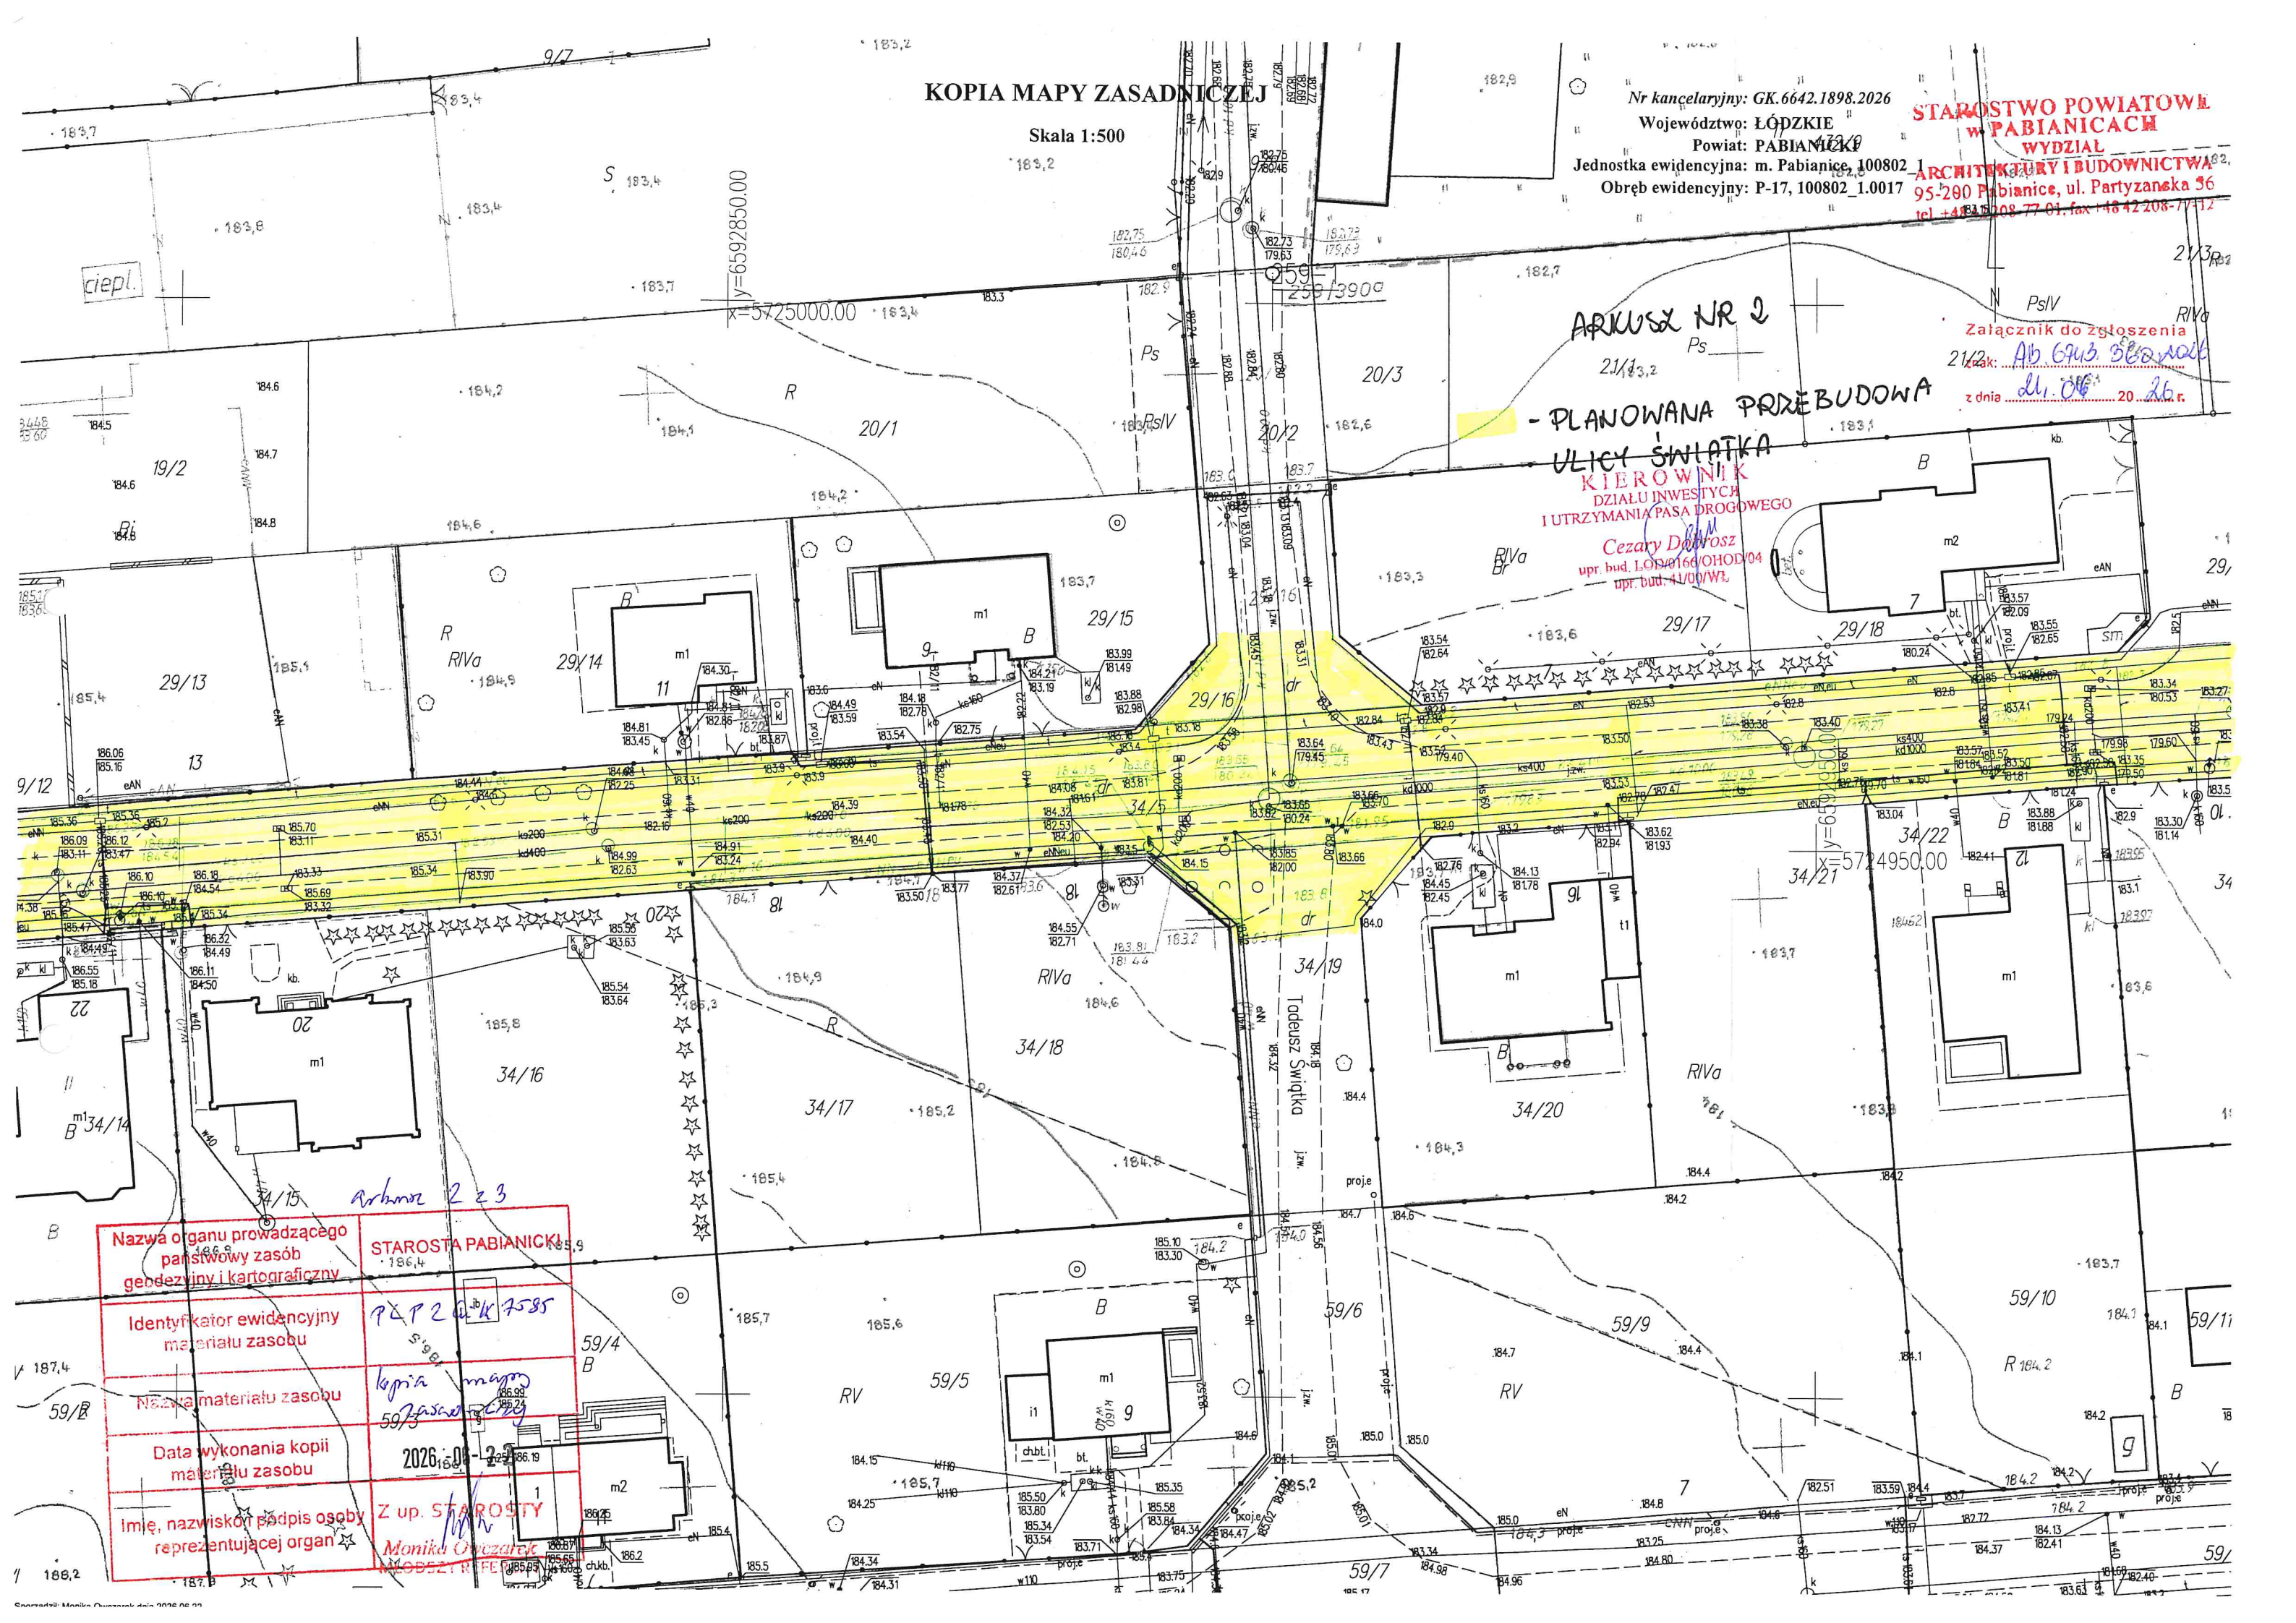

KOPIA MAPY ZASADNICZEJ

Skala 1:500

Nr kartog. w GK 6642.1898.2026

Województwo ŁÓDZKIE

Powiat PABIANICKI

Jednostka ewidencyjna m. Pabianice, 100802_1

Przebieg ewidencyjny P-17, 100802_1.0017

ARCUŚ NR 3

PLANOWANA PRZEBUDOWA
ULICY ŚWIĄTKA

KIEROWNIK
DZIAŁU INWESTYCYJ
LUTYZMANIA PASA DRÓG

upr. bud. 100/0166/OHOD/04
upr. bud. 41/00/W1

Nazwa organu prowadzącego państwowy zasób geodezyjny i kartograficzny	STAROSTA PABIANICKI
Identyfikator ewidencyjny materiału zasobu	PLP2GJK7585
Nazwa materiału zasobu	Kopia mapy zasadniczej
Data wykonania kopii materiału zasobu	2026-06-22
Imię, nazwisko i podpis osoby reprezentującej organ	Z up. STAROSTY Monika Owczarek MŁODSZY REZERWANT