


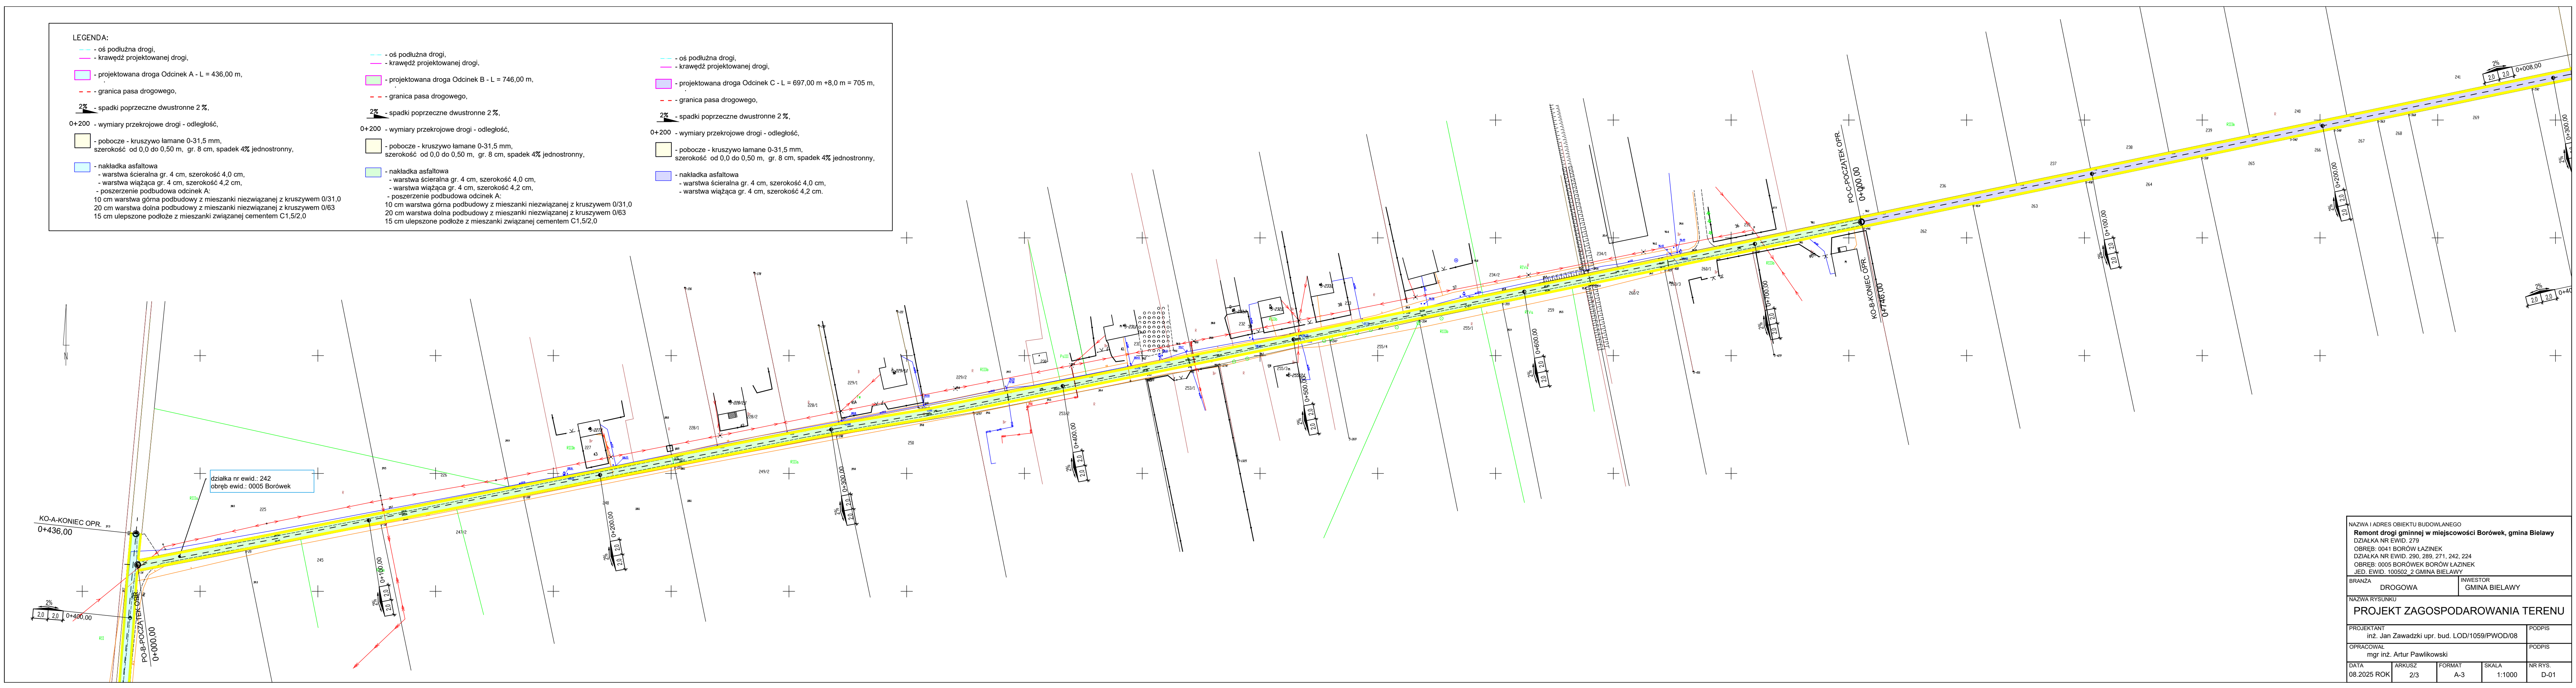

- LEGENDA:
- oś podłużna drogi,
 - krawęż projektowanej drogi,
 - projektowana droga Odcinek A - L = 436,00 m,
 - granica pasa drogowego,
 - spadki poprzeczne dwustronne 2 %,
 - 0+200 - wymiary przekrojowe drogi - odległość,
 - pobocze - kruszywo łamane 0-31,5 mm, szerokość od 0,0 do 0,50 m, gr. 8 cm, spadek 4% jednostronny,
 - nakładka asfaltowa
 - warstwa ścierna gr. 4 cm, szerokość 4,0 cm,
 - warstwa wiążąca gr. 4 cm, szerokość 4,2 cm,
 - poszerzenie podbudowy odcinek A:
- 10 cm warstwa górna podbudowy z mieszanki niezwiązanej z kruszywem 0/31,0
20 cm warstwa dolna podbudowy z mieszanki niezwiązanej z kruszywem 0/63
15 cm ulepszone podłoże z mieszanki związanej cementem C1,5/2,0
- oś podłużna drogi,- krawęż projektowanej drogi,
- projektowana droga Odcinek B - L = 746,00 m,
- granica pasa drogowego,
- spadki poprzeczne dwustronne 2 %,
- 0+200 - wymiary przekrojowe drogi - odległość,
- pobocze - kruszywo łamane 0-31,5 mm, szerokość od 0,0 do 0,50 m, gr. 8 cm, spadek 4% jednostronny,
- nakładka asfaltowa
 - warstwa ścierna gr. 4 cm, szerokość 4,0 cm,
 - warstwa wiążąca gr. 4 cm, szerokość 4,2 cm,
 - poszerzenie podbudowy odcinek A:

10 cm warstwa górna podbudowy z mieszanki niezwiązanej z kruszywem 0/31,0
20 cm warstwa dolna podbudowy z mieszanki niezwiązanej z kruszywem 0/63
15 cm ulepszone podłoże z mieszanki związanej cementem C1,5/2,0

- oś podłużna drogi,- krawęż projektowanej drogi,
- projektowana droga Odcinek C - L = 697,00 m +8,0 m = 705 m,
- granica pasa drogowego,
- spadki poprzeczne dwustronne 2 %,
- 0+200 - wymiary przekrojowe drogi - odległość,
- pobocze - kruszywo łamane 0-31,5 mm, szerokość od 0,0 do 0,50 m, gr. 8 cm, spadek 4% jednostronny,
- nakładka asfaltowa
 - warstwa ścierna gr. 4 cm, szerokość 4,0 cm,
 - warstwa wiążąca gr. 4 cm, szerokość 4,2 cm,

NAZWA I ADRES OBIEKTU BUDOWLANEGO				
Remont drogi gminnej w miejscowości Borówek, gmina Bielawy				
DZIAŁKA NR EWID. 279				
OBREB: 0041 BORÓW ŁĄZINEK				
DZIAŁKA NR EWID. 290, 289, 271, 242, 224				
OBREB: 0005 BORÓWEK BORÓW ŁĄZINEK				
JED. EWID. 100502_2 GMINA BIELAWY				
BRANŻA		DROGOWA		INWESTOR GMINA BIELAWY
NAZWA RYSUNKU				
PROJEKT ZAGOSPODAROWANIA TERENU				
PROJEKTANT inż. Jan Zawadzki upr. bud. LOD/1059/PWOD/08				PODPIS
OPRACOWAŁ mgr inż. Artur Pawlikowski				PODPIS
DATA	ARKUSZ	FORMAT	SKALA	NR RYS.
08.2025 ROK	2/3	A-3	1:1000	D-01