

REGON: 365736600

MAPA DO CELÓW PROJEKTOWYCH skala 1:500

miejsowość: Nowy Sącz
jedn. ewid.: M. Nowy Sącz 1126201_11,
obręb: 075 [Nr 0075],
dz. ewid.: 42, 88/3, 41/14, 41/13, 40/5, 41/18, 41/19

Identyfikator zgłoszenia: GEO.664.0.84.74.2025

układ współrzędnych: "2000", układ wysokości: PL-EVRF2007-NH
data sporządzenia mapy: 26.08.2025 r.
sekcja 2000: 7.115.18.07.3.2, 7.115.18.07.3.4, 7.115.18.07.4.1, 7.115.18.07.4.3


W zakresie mapy nie badano gruntów obciążonych służebnościami.

Nie wyklucza się istnienia w terenie innych niezainventaryzowanych kabli
urządzeń elektroenergetycznych, gazowych, wodociagowych czy innych
i wyłączonych z eksploatacji.

Mapa powstała na podstawie istniejącej mapy zasadniczej w skali 1:500
mapy ewidencyjnej, oraz pomiaru bezpośredniego.

Podległocie dn.: 09.09.2025 r.

Prawidłowo się, że niniejszy dokument został sporządzony w wyniku pracy geodezyjnych i kartograficznych, których rezultaty zawiera opisy techniczny pozostawia zwrócić, jednocześnie informując, że jakość świadomych odpowiedniości korekt za zbieżność technicznych oszczędności	
Identyfikator zgłoszenia prac geodezyjnych opracowania	GEO.664.0.84.74.2025
Opis robót geodezyjnych, który otrzymał opracowanie	STAROSTA KRWOSZACZKI
Wynik pracy geodezyjnych opracowania	Planmapa sp. z o.o. GEO.664.0.84.74.2025, 138834
Wzrost data sporządzenia dokumentu zawierającego wyniki geodezyjne, weryfikacji	26.08.2025 r. 26.08.2025 r.
Imię i nazwisko osoby, w której zawierającym dokumentem prac	Tadeusz Maciusek Nr upraw. 6018 [1]

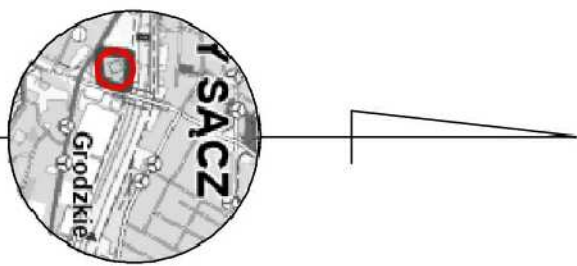

Geodeta uprawniony
Tadeusz Maciusek
Nr upr. zaw.: 6018 (1, 2)

Tadeusz Maciusek
GEODETA UPRAWNIONY
Nr upraw. 6018
33-390 Łódź - Czerwiec 110d

Branża elektroenergetyczna

- proje. sieć elektroenergetyczna -proje. budowa kabla
- proje. sieć oświetlenia podziemnego (VAK 4x35 mm²)
- proje. budowa oprow. oświetleniowej


LEGENDA

- proje. sieć kanalizacji deszczowej
- proje. mostki deszczowe KL DN40
- proje. studnia betonowa
- proje. naziwki kanionu, nozdrzów
- proje. wyloty z kłosa zwojów w obwodzie
- proje. betonowej
- proje. powierzchnia z kostki brukowej -miejsca parkingowe
- proje. powierzchnia z kostki brukowej -jezdnie
- proje. tereny zielone
- proje. granica terenu inwestycji
- proje. oszacowanie powierzenia
- line WPP

Powierzono zgodność treści mapy z oryginałem w zakresie opracowania
geodezyjnego, mapy jako do użytku do celów projektowych.

Podległocie dn.: 09.09.2025 pod numerem GEO.664.0.84.74.2025, 138834

K= 5493300
Y= 7478300

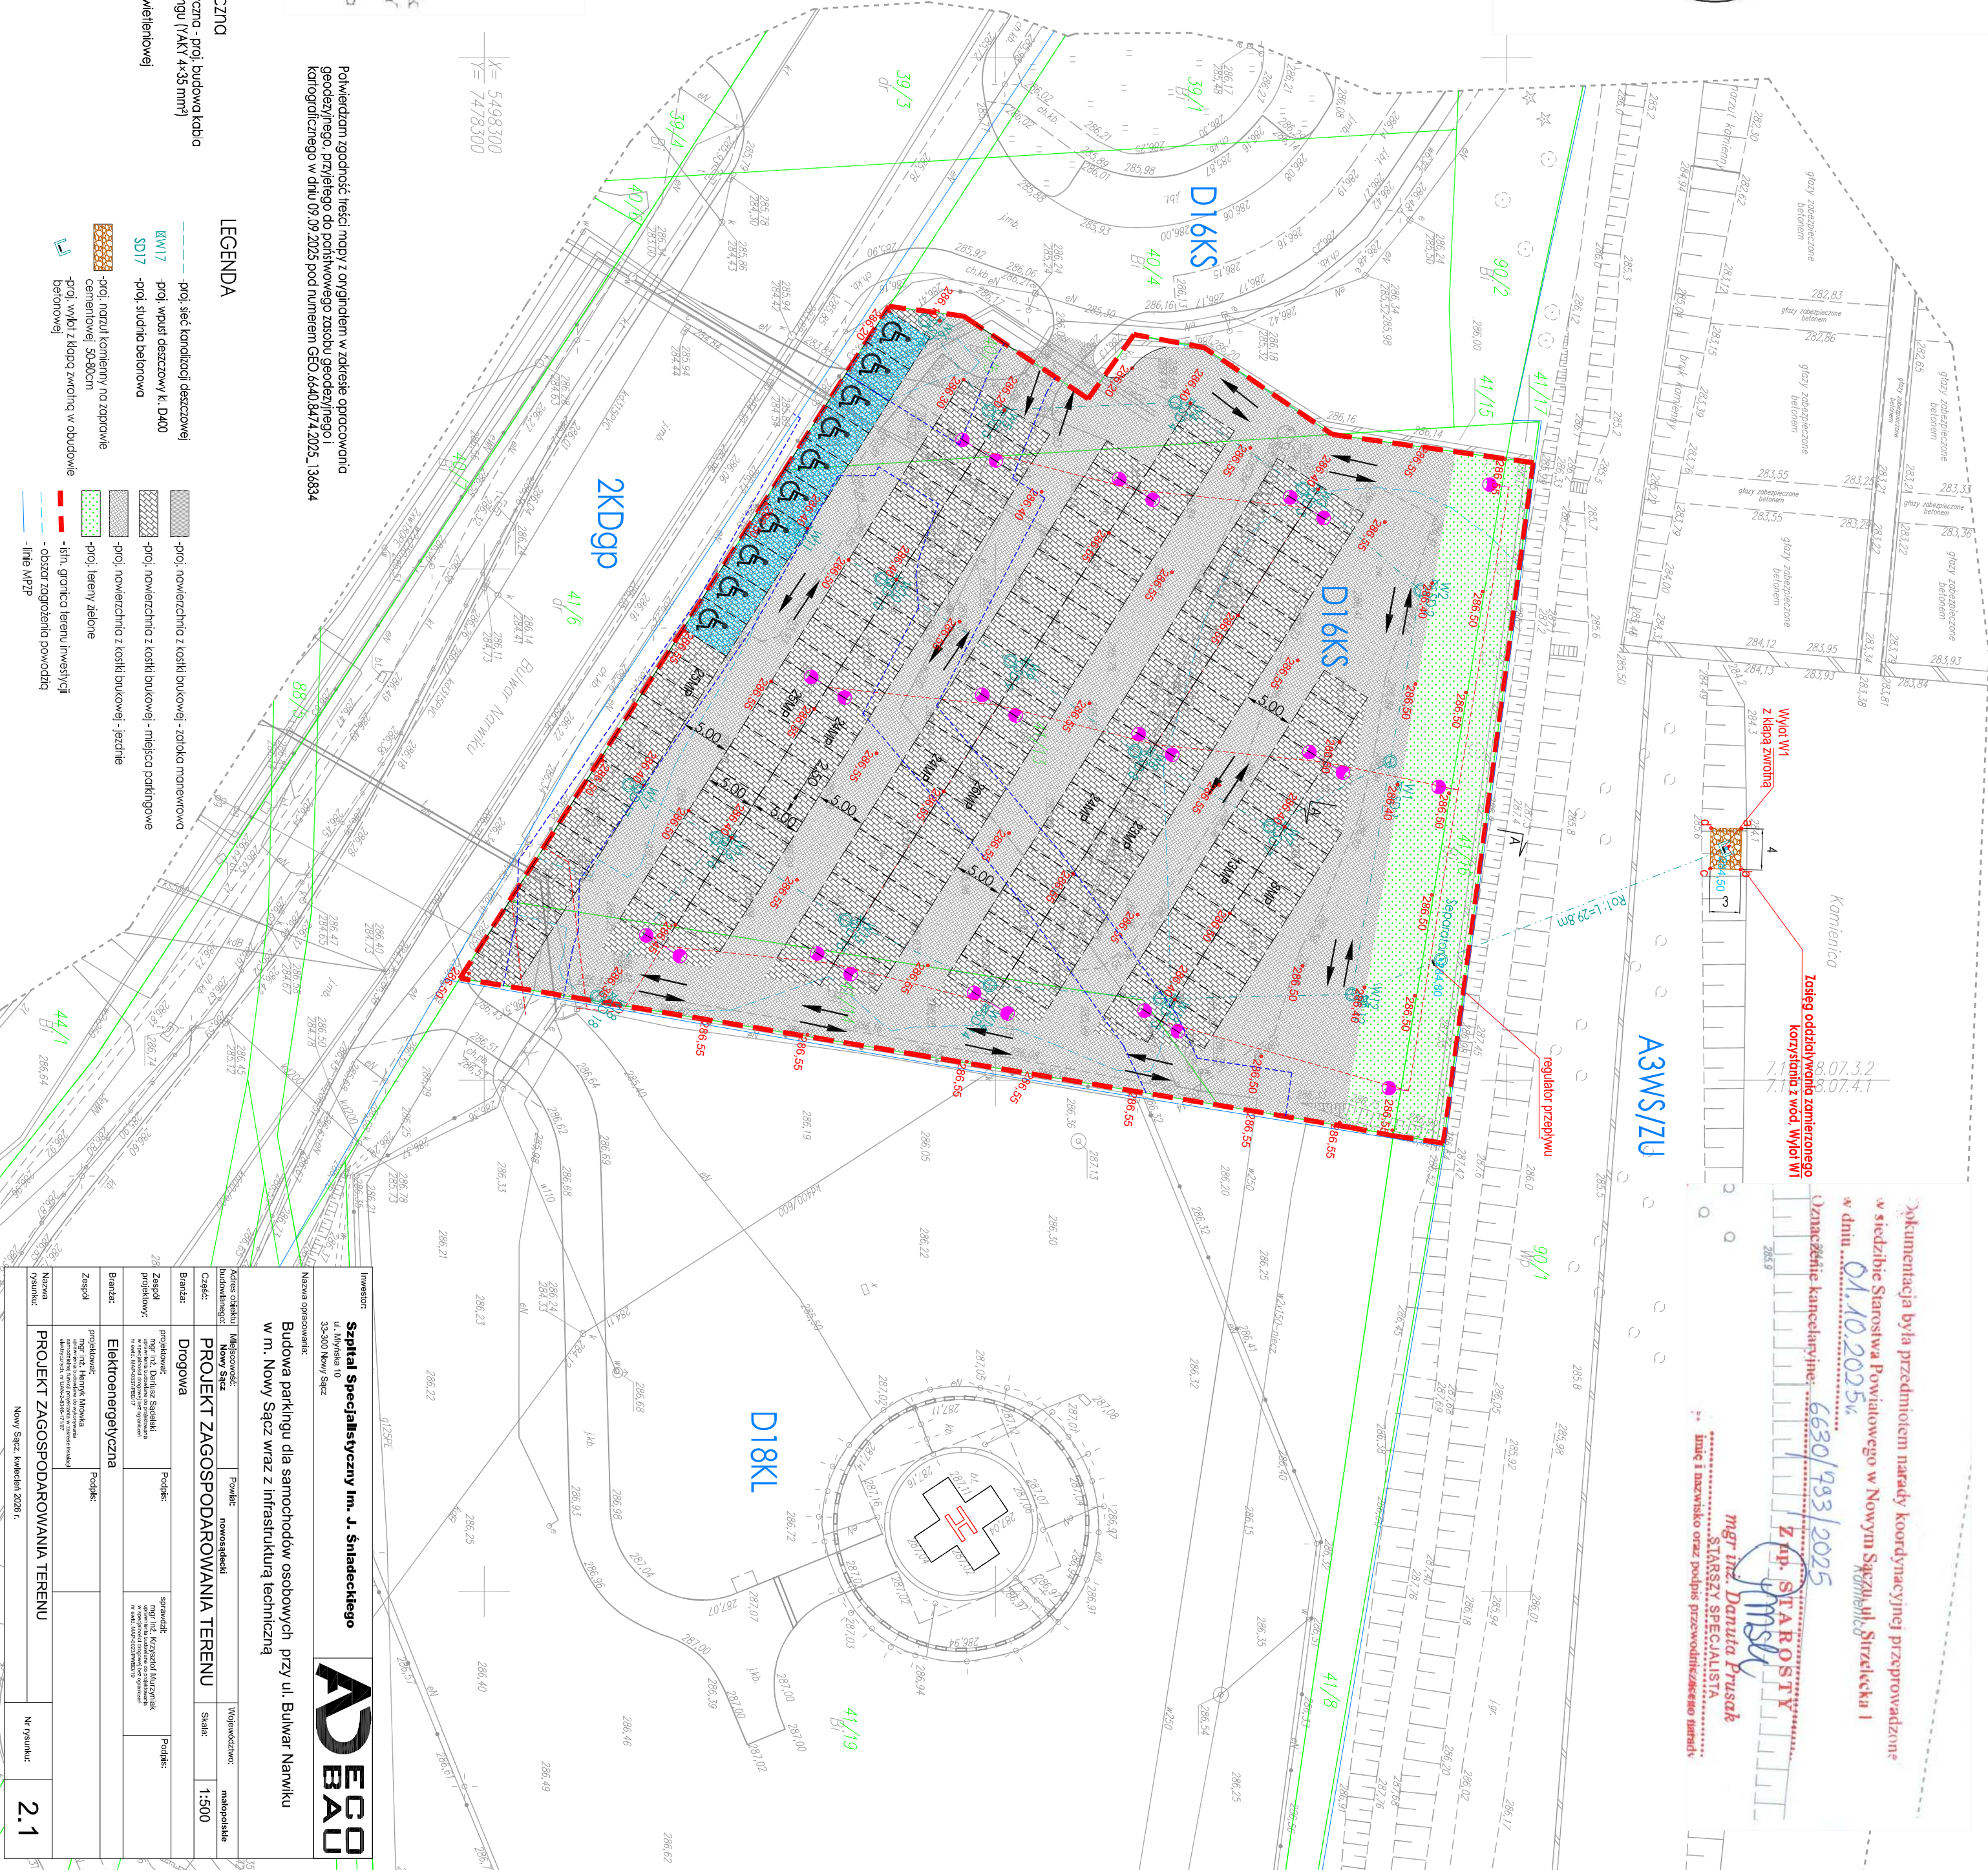

Dokumentacja była przedmiotem narady koordynacyjnej przeprowadzonej
w siedzibie Starostwa Powiatowego w Nowym Sączu ul. Świrzecka 1
w dniu 01.10.2025r.
Zamknięcie kancelijne: 6630193/2025
mgr inż. Danuta Prusak
STAROSTA SPECJALISTA
Imię i nazwisko oraz podpis przewodniczącego narady