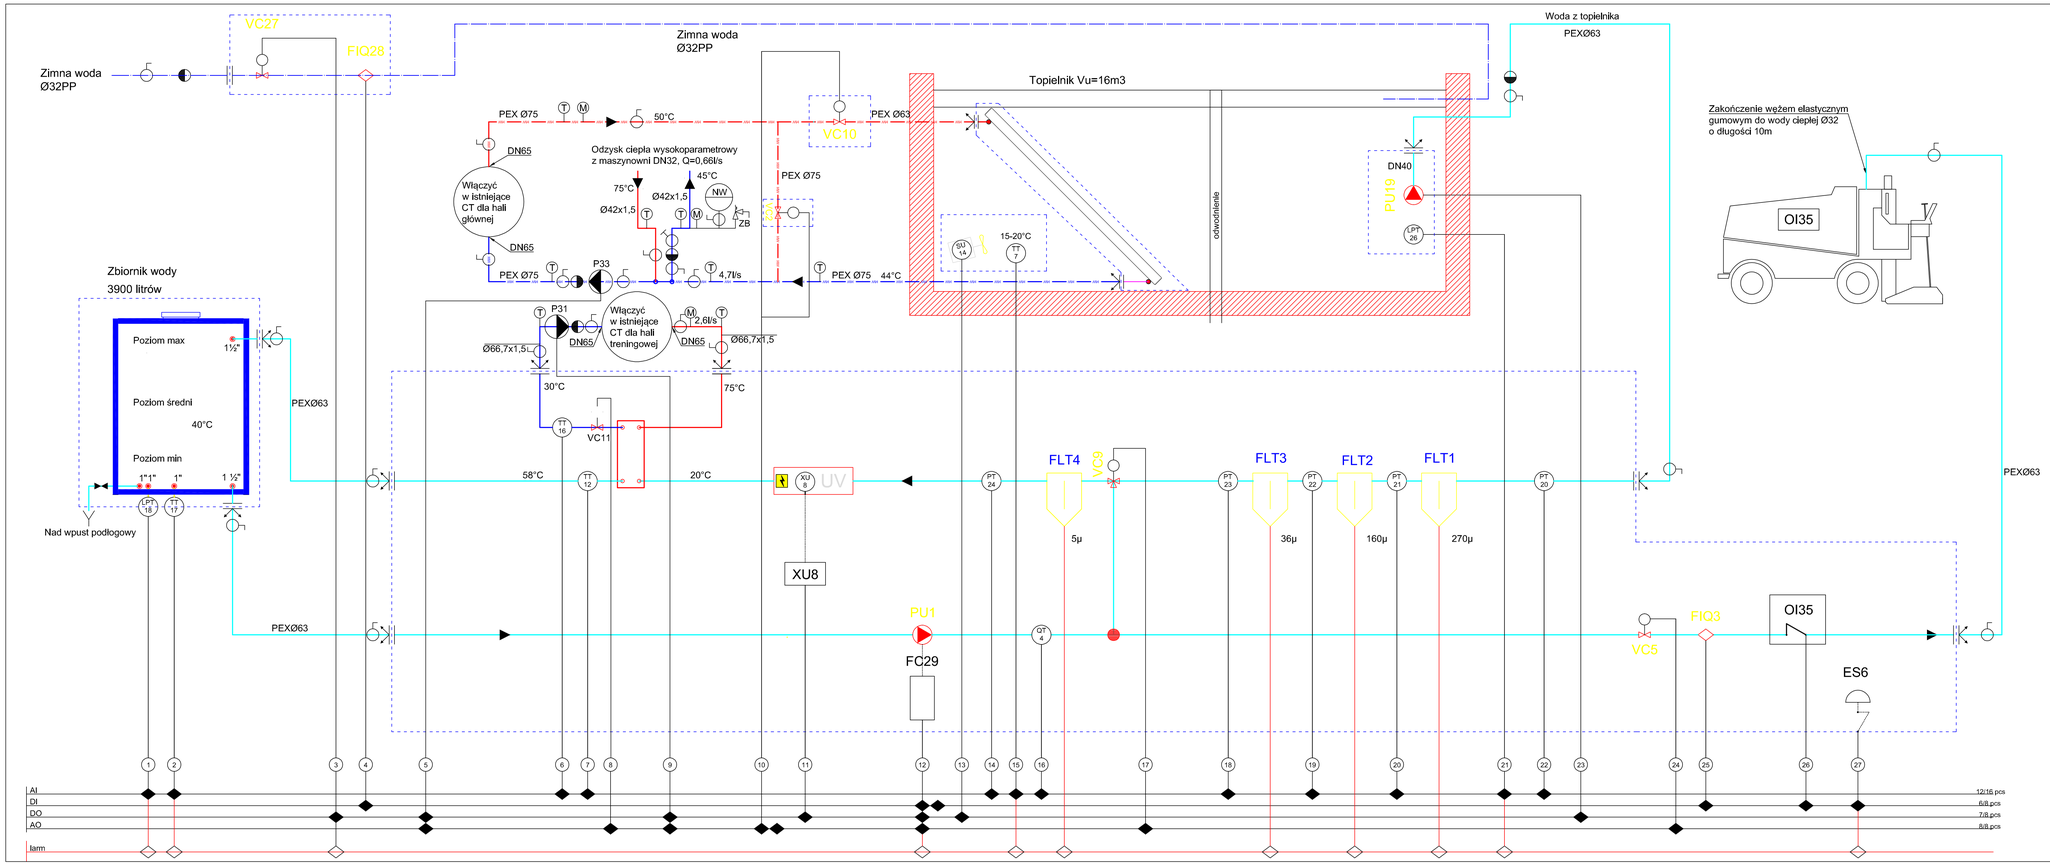

LEGENDA:

- Zawór kulowy, PN25
- Zawór zwrotny, PN25
- Zawór regulacyjny
- P31 Pompa obiegowa Magna3 40-60F
- P33 Pompa obiegowa Magna3 40-60F
- T Termometr tarczowy T100, 0-120°C
- M Manometr tarczowy M100, 0-1MPa
- Zawór bezpieczeństwa 1915, DN25, Potw.=3bar
- NW Naczynie wzbiorcze SD 18.10 z zaworem przyłączeniowym DN20
- Elementy w zakresie systemu odzysku wody

LEGENDA:

- Technologia odzysku wody
- Zimna woda
- Ciepło technologiczne topielnik zasilanie
- Ciepło technologiczne topielnik powrót
- Ciepło technologiczne zbiornik zasilanie
- Ciepło technologiczne zbiornik powrót

Inżynieria Sanitarna Agnieszka Ottka Sp. z o.o.
tel. 608 883 733, 602 337 567, e-mail: aottka@op.pl

TEMAT PROJEKTU: / LOKALIZACJA:	**Technologia odzysku wody na potrzeby lodowiska Tor-Tor w Toruniu przy ul. Gen. J. Bema 23/29**		
NAZWA RYSUNKU:	**Schemat technologiczny**		
WYKONALI:	Imię i Nazwisko	Numer uprawnień, specjalność	Podpis
Projektant	**mgr inż. Maciej Ottka**	**KUP/0176/PBS/16 instalacyjna**	
DATA OPRACOWANIA: 05.2026	SKALA: ------	NR RYS. S3	