


Rzut piwn
1:100

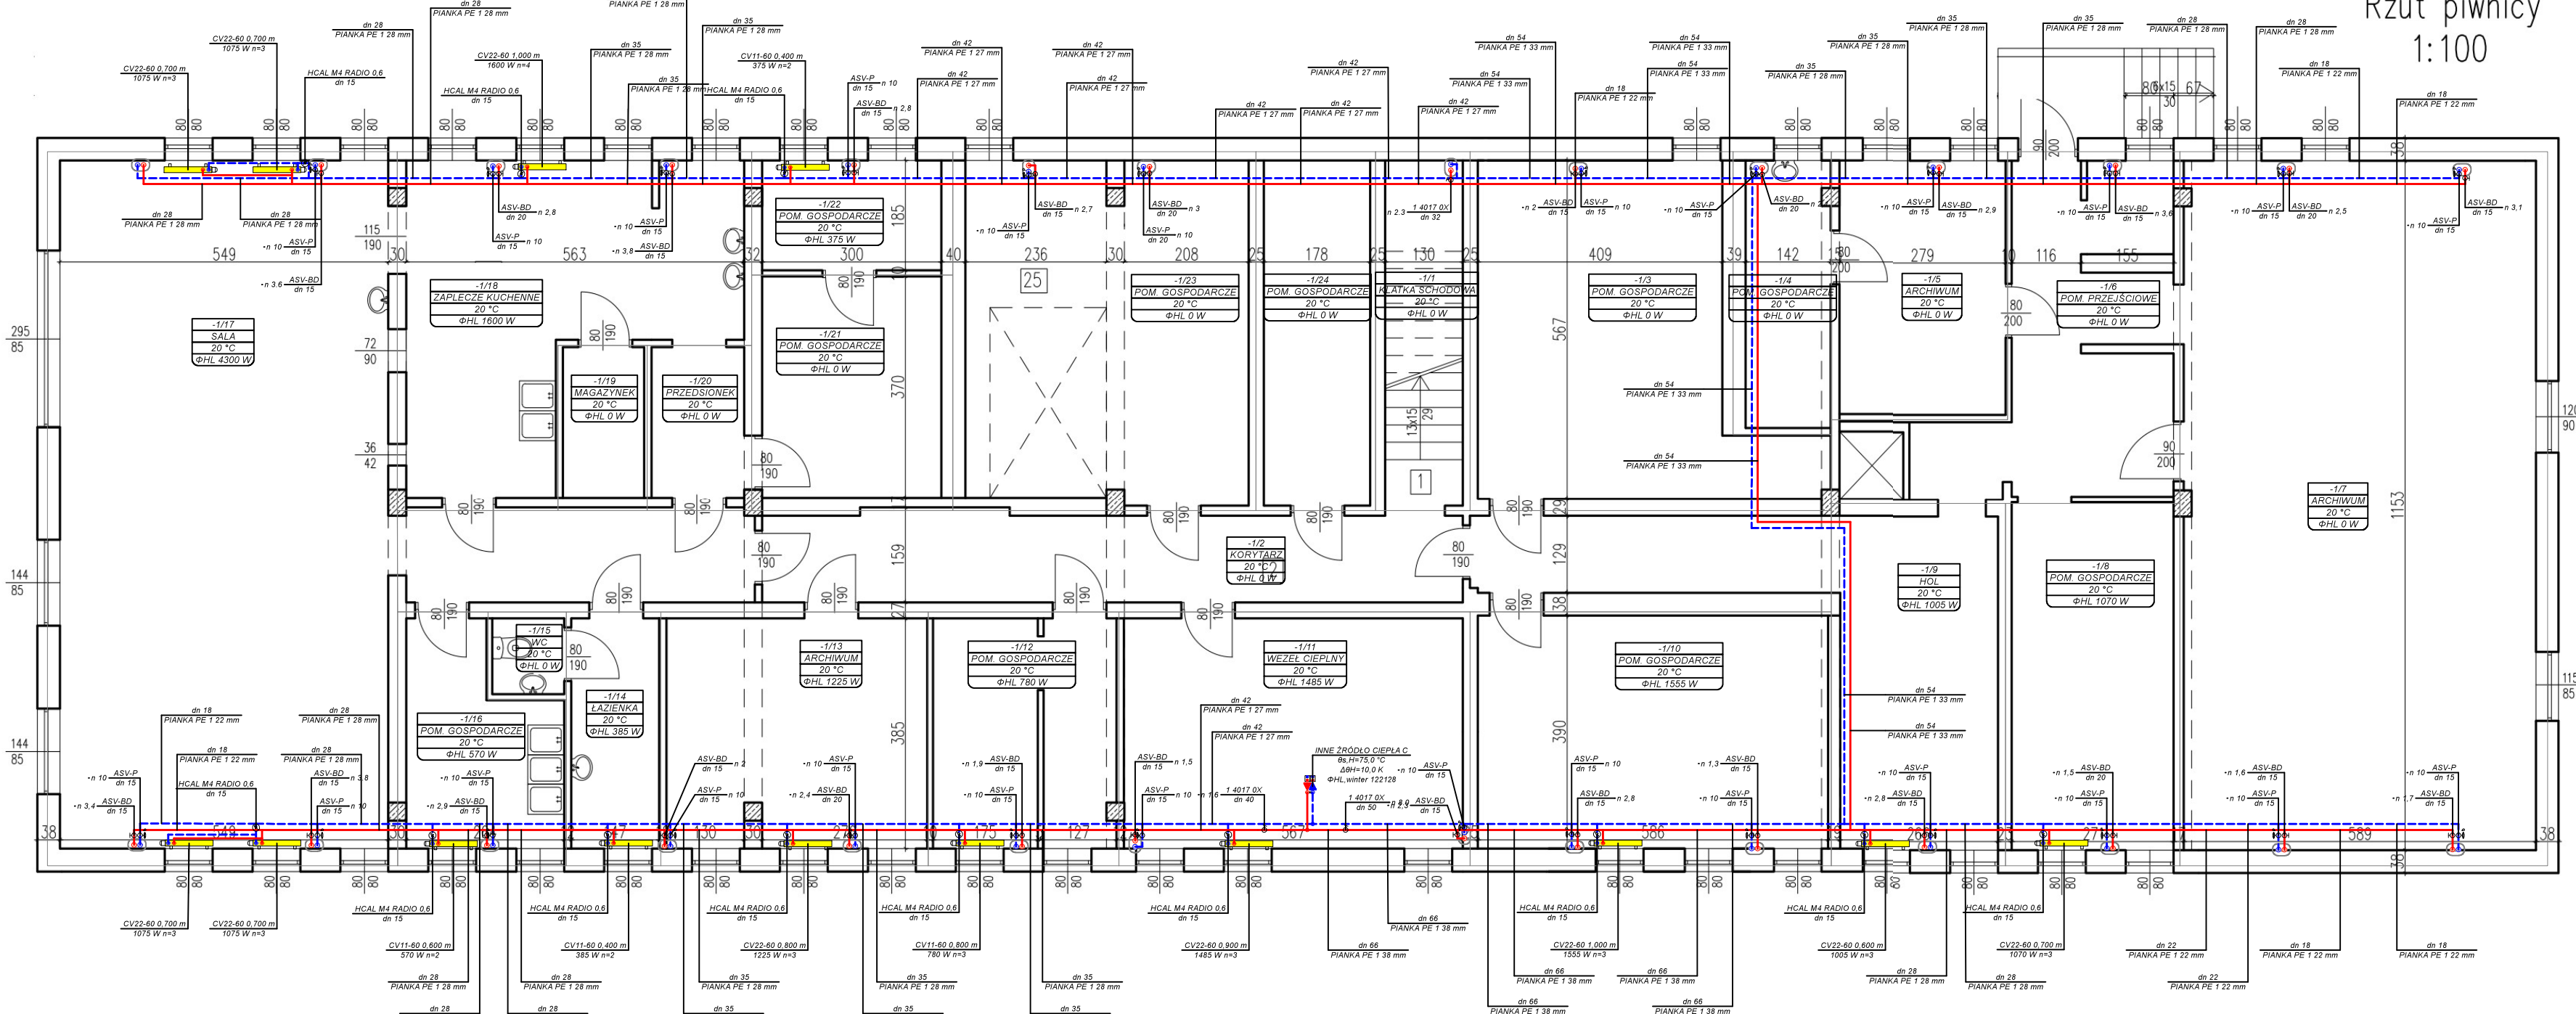

	FIRMA HANDLOWO-USŁUGOWA "SAN-THERM" SPÓŁKA Z O.O. ul. 33-020 Polowa, Braniewo, ul. Sowińskiego 2 tel. 14 642-34-77, fax: 14 509 382, 314 012 985, 402-464 e-mail: info@san-therm.pl , email@san-therm.pl		
	PROJEKT WYMNIEJNIENIA INSTALACJI CENTRALNEGO GRZEWIENIA W BUDYNKU PRZY UL. SZLUSKOWEJ 60 W TARNOWIE		
Nazwa projektu			Skala
Temat	ROZPIENIE - INSTALACJA C.O.		1:50
Opracował	mgr Paweł Basko		
INWESTOR	TARNOWSKA AGENCJA ROZWOJU REGIONALNEGO S.A. ul. SZLUSKOWA 60, 33-100 TARNÓW		Nr rys. S 1