
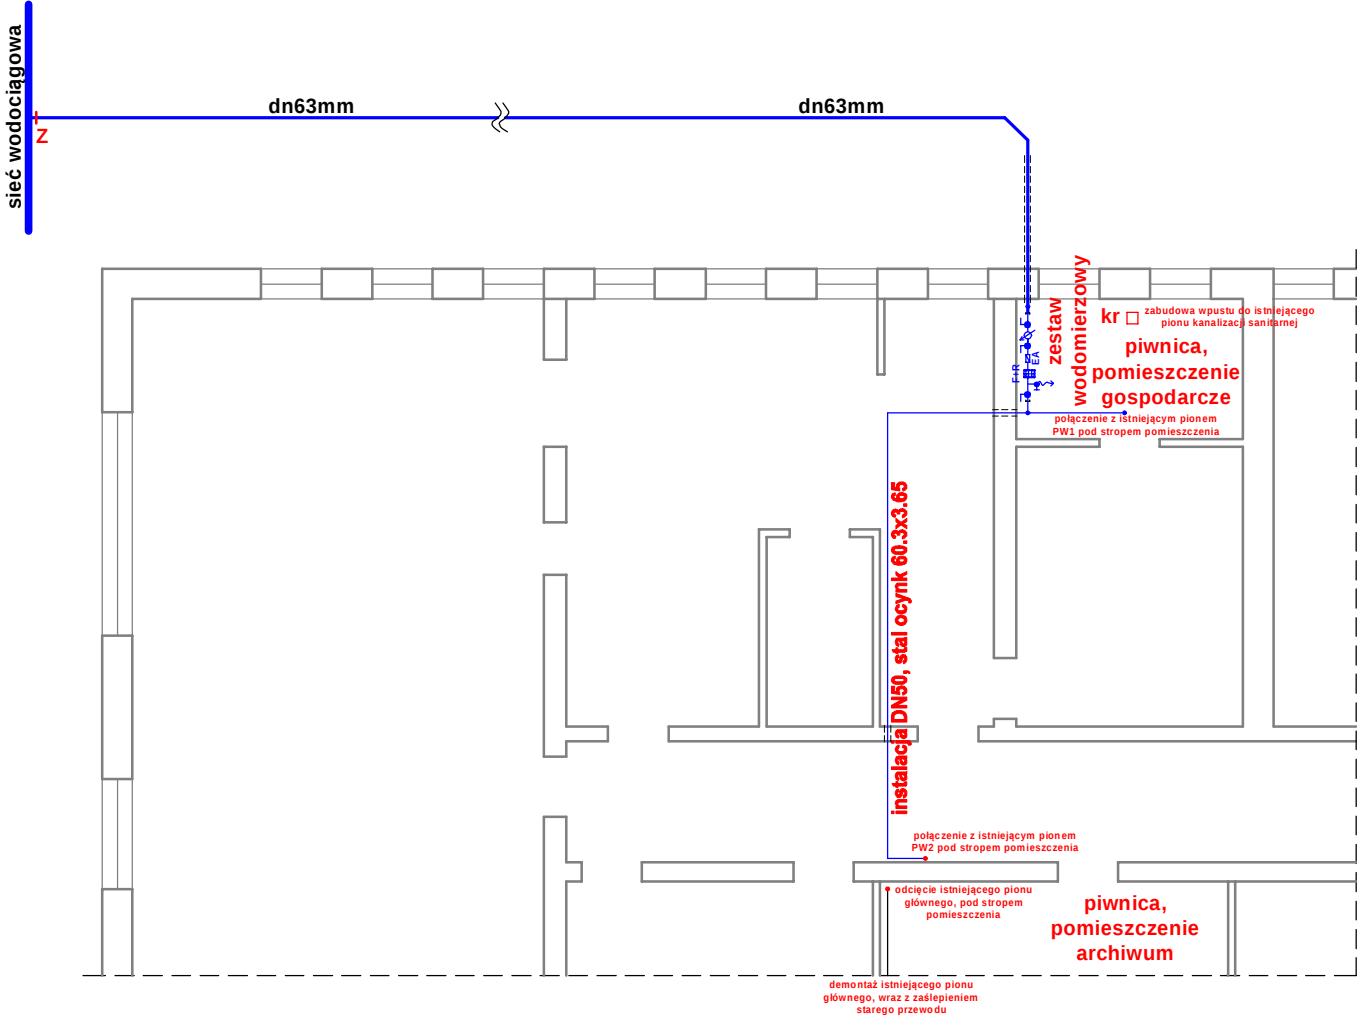


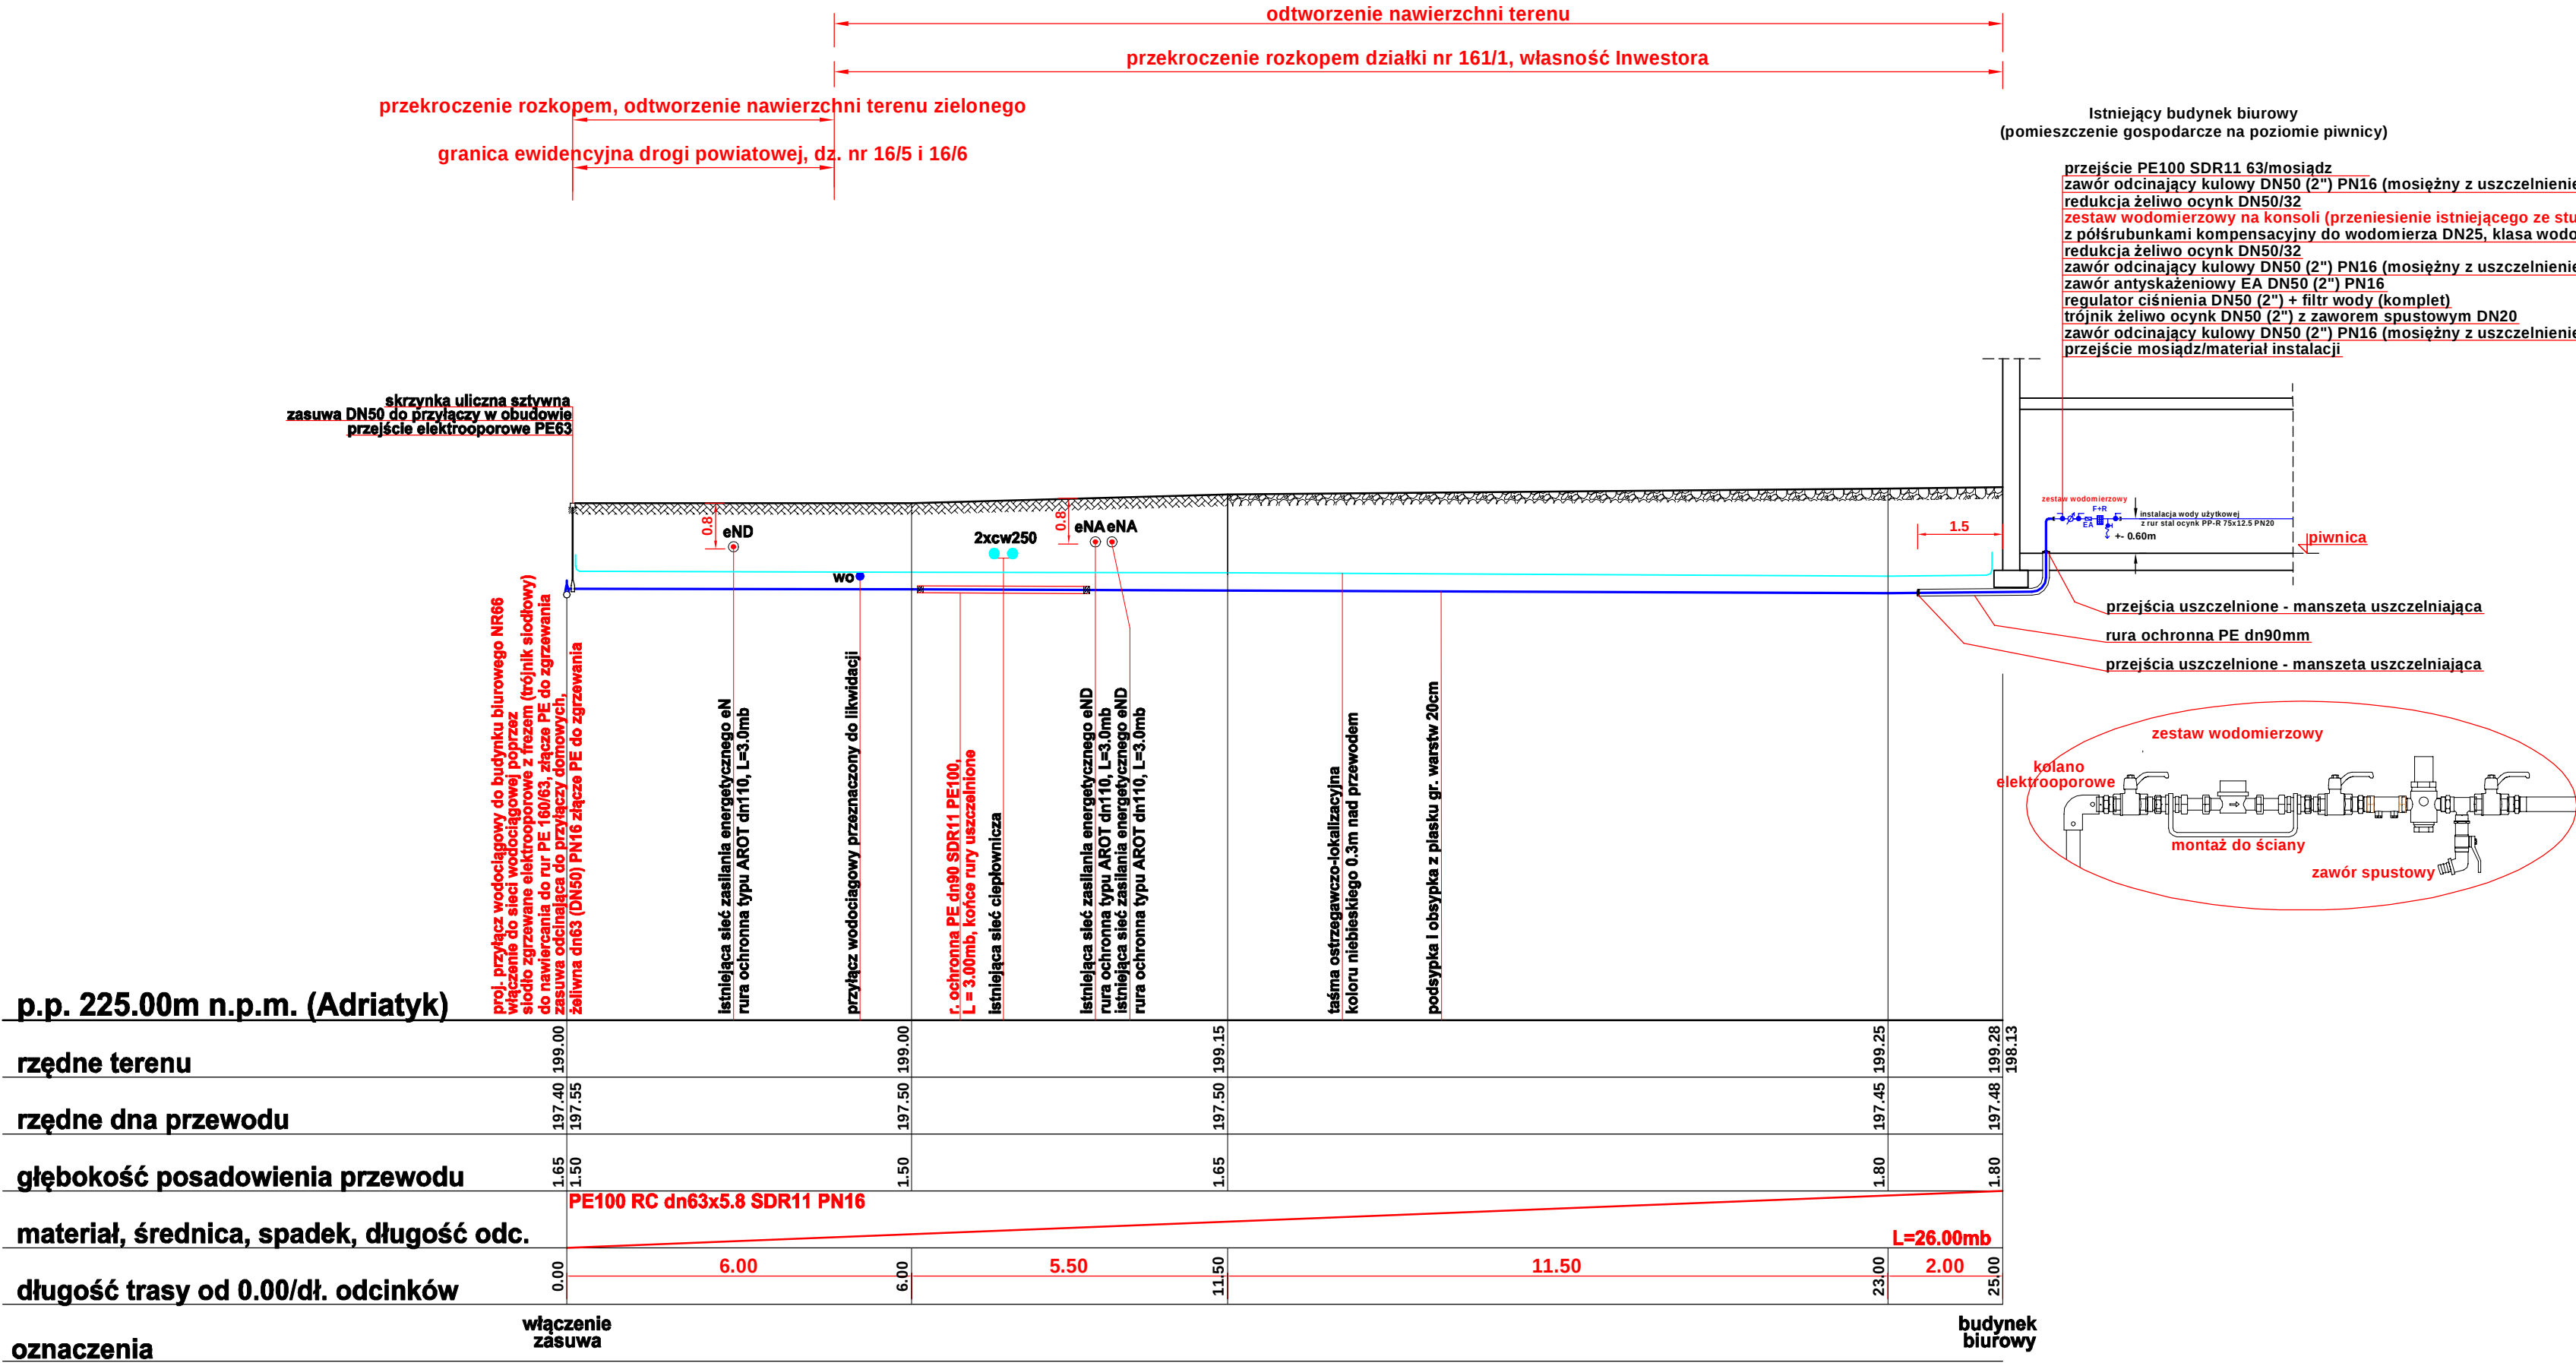

obiekt	<u>Przyłącze wodociągowe dla budynku biurowego, zlokalizowanego na dz. nr 161/1 przy ulicy Szujskiego w Tarnowie.</u>		
branża	SANITARNA	Skala 1:50	rys. nr
temat rys.	<u>Profil podłużny dla przyłącza wodociągowego</u>		
inwestor	Tarnowska Agencja Rozwoju Regionalnego spółka akcyjna z siedzibą w Tarnowie ul. Szujskiego 66 33-100 Tarnów		
projektant	mgr inż. Krzysztof Słowik 509-538-150 Uprawnienia nr: Specjalność instalacyjna: MAP/0607/PBS/16 Specjalność drogową: MAP/0033/PWOD/19 Specjalizacja T-B wod.-kan.: MAP/0004/Sp-PBS/23		
data	styczeń - luty 2024		
do projektowania wykorzystano oprogramowanie ZWCAD pro 2024			