


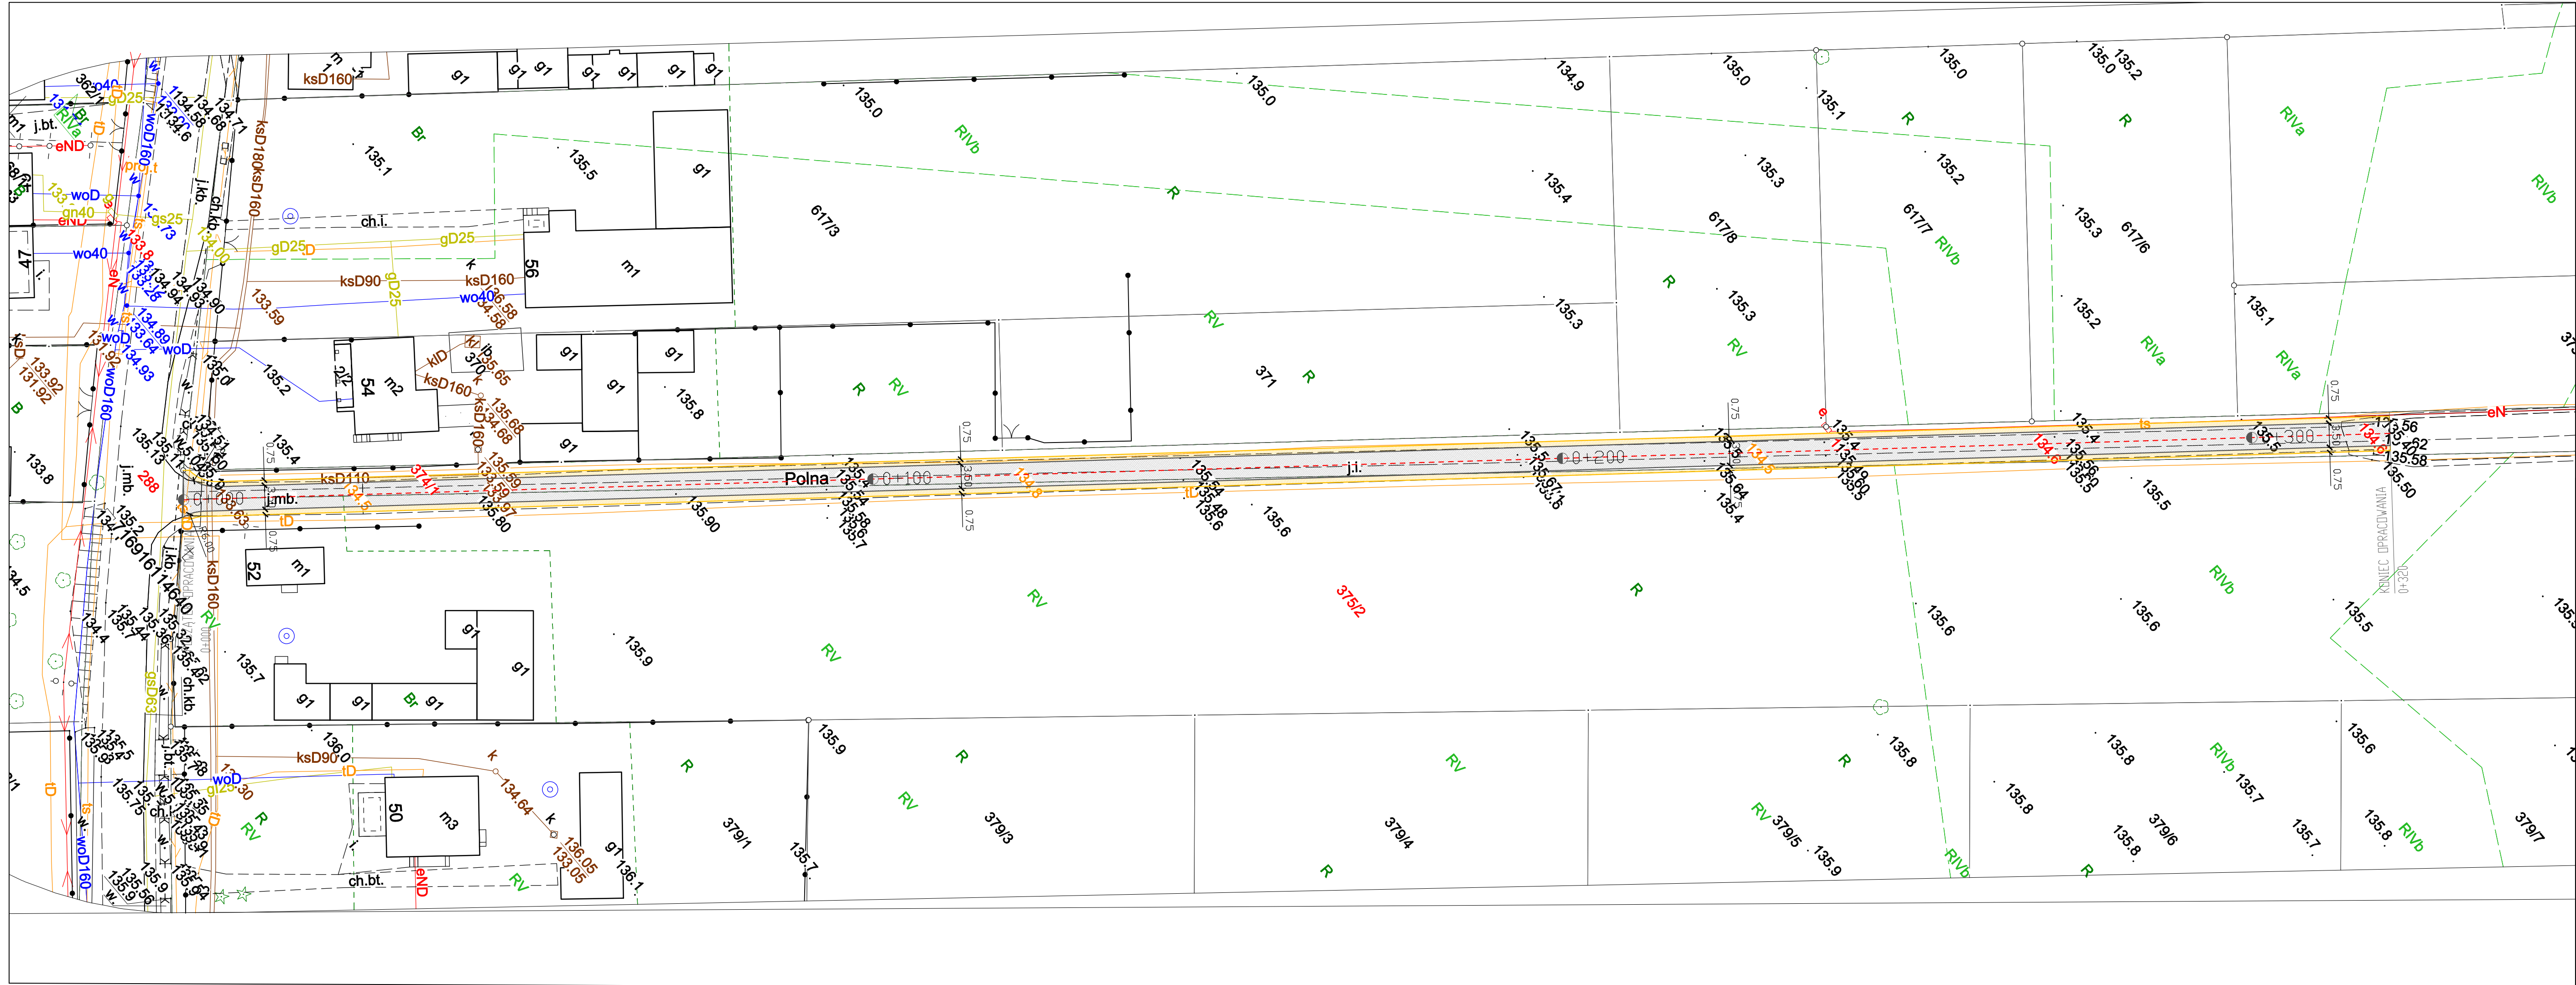

- LEGENDA
- os drogi
 - nawierzchnia drogi – beton asfaltowy
 - pobocze gruntowe ulepszone kruszywem

GENERALNY
PROJEKTANT:

PROJEKT
Robert Szuliński

ul. Krupówki 10
05–500 Piaseczno

INWESTOR:

Gmina Radziejowice

ul. Kubickiego 10
96–325 Radziejowice

INWESTYCJA:

Przebudowa drogi gminnej ul. Polna w miejscowości Korytów

PROJEKTANT:	nr uprawnień	podpis
inż. Przemysław Wićcek	MAZ/0396/POOD/06	
SPRAWDZAJĄCY:	nr uprawnień	podpis
–	–	

NAZWA RYS.: PLAN ZAGOSPODAROWANIA TERENU

Skala:	Data:	Faza:	Branża:	Nr rys:	Rewizja:
1:500	12/2025	PW	DR	01	A