


PRZEKRÓJ B-B
SKALA 1:50

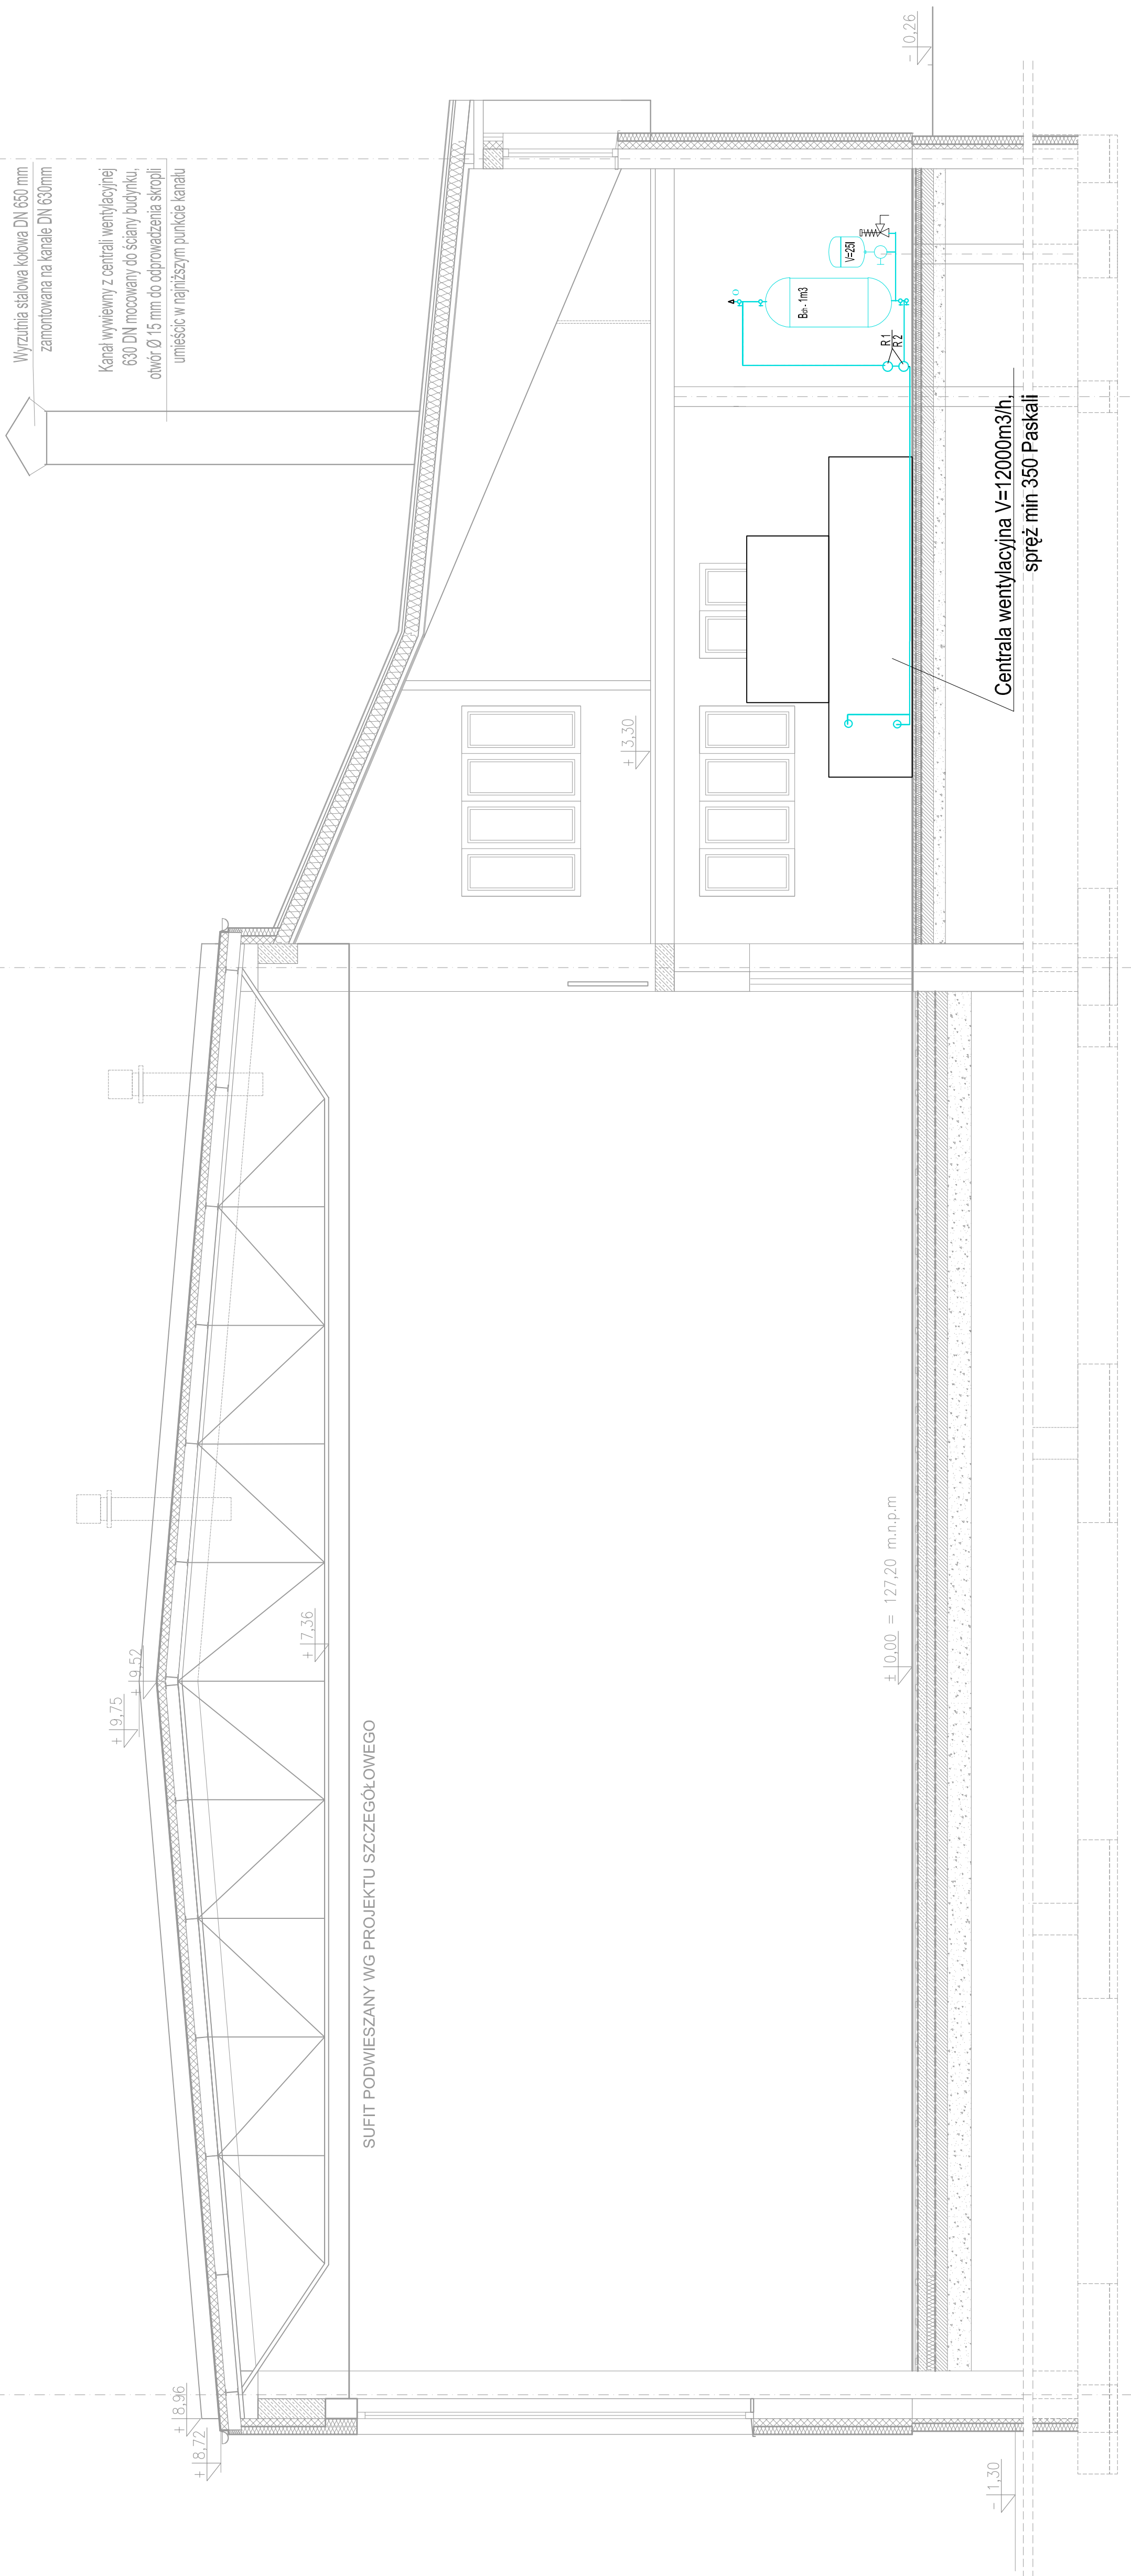

PRZEDSIĘBIORSTWO PROJEKTOWANIA I OBSŁUGI INWESTYCJI		"PROBUD" SP. Z O.O. Koleżczy 15 B/A, 19-300 Elk		S 3	
NAZWA I ADRES OBIEKTU:	MODERNIZACJA ENERGIEJ Ciepła OBIEKTU UŻYTECZNOŚCI PUBLICZNEJ Sala gimnastyczna budynku Zespołu Szkolno-Przedszkolnego w Rajgrodzie, DZ NR EW. GR. 18/076				
NAZWA RYSUNKU:	PRZĘKROJ B-B			BRANŻA: SANITARNIA	
PROJEKTANT INST. SANITARNEJ	mgr inż. Romuald Szafrański ul. Kościuszki 10, 19-300 Elk, 53555			DATA: CZERWIEC 2026r.	
SPRAWDZAJĄCY INST. SANITARNEJ	mgr inż. Justyna Januszko-Sienkiewicz ul. Kościuszki 10, 19-300 Elk, 53555 Inwalidzi sąsiadujących nr reg.: IMAW03205/POS16			SKALA: 1:50	