


PRZEKRÓJ A-A
SKALA 1:50

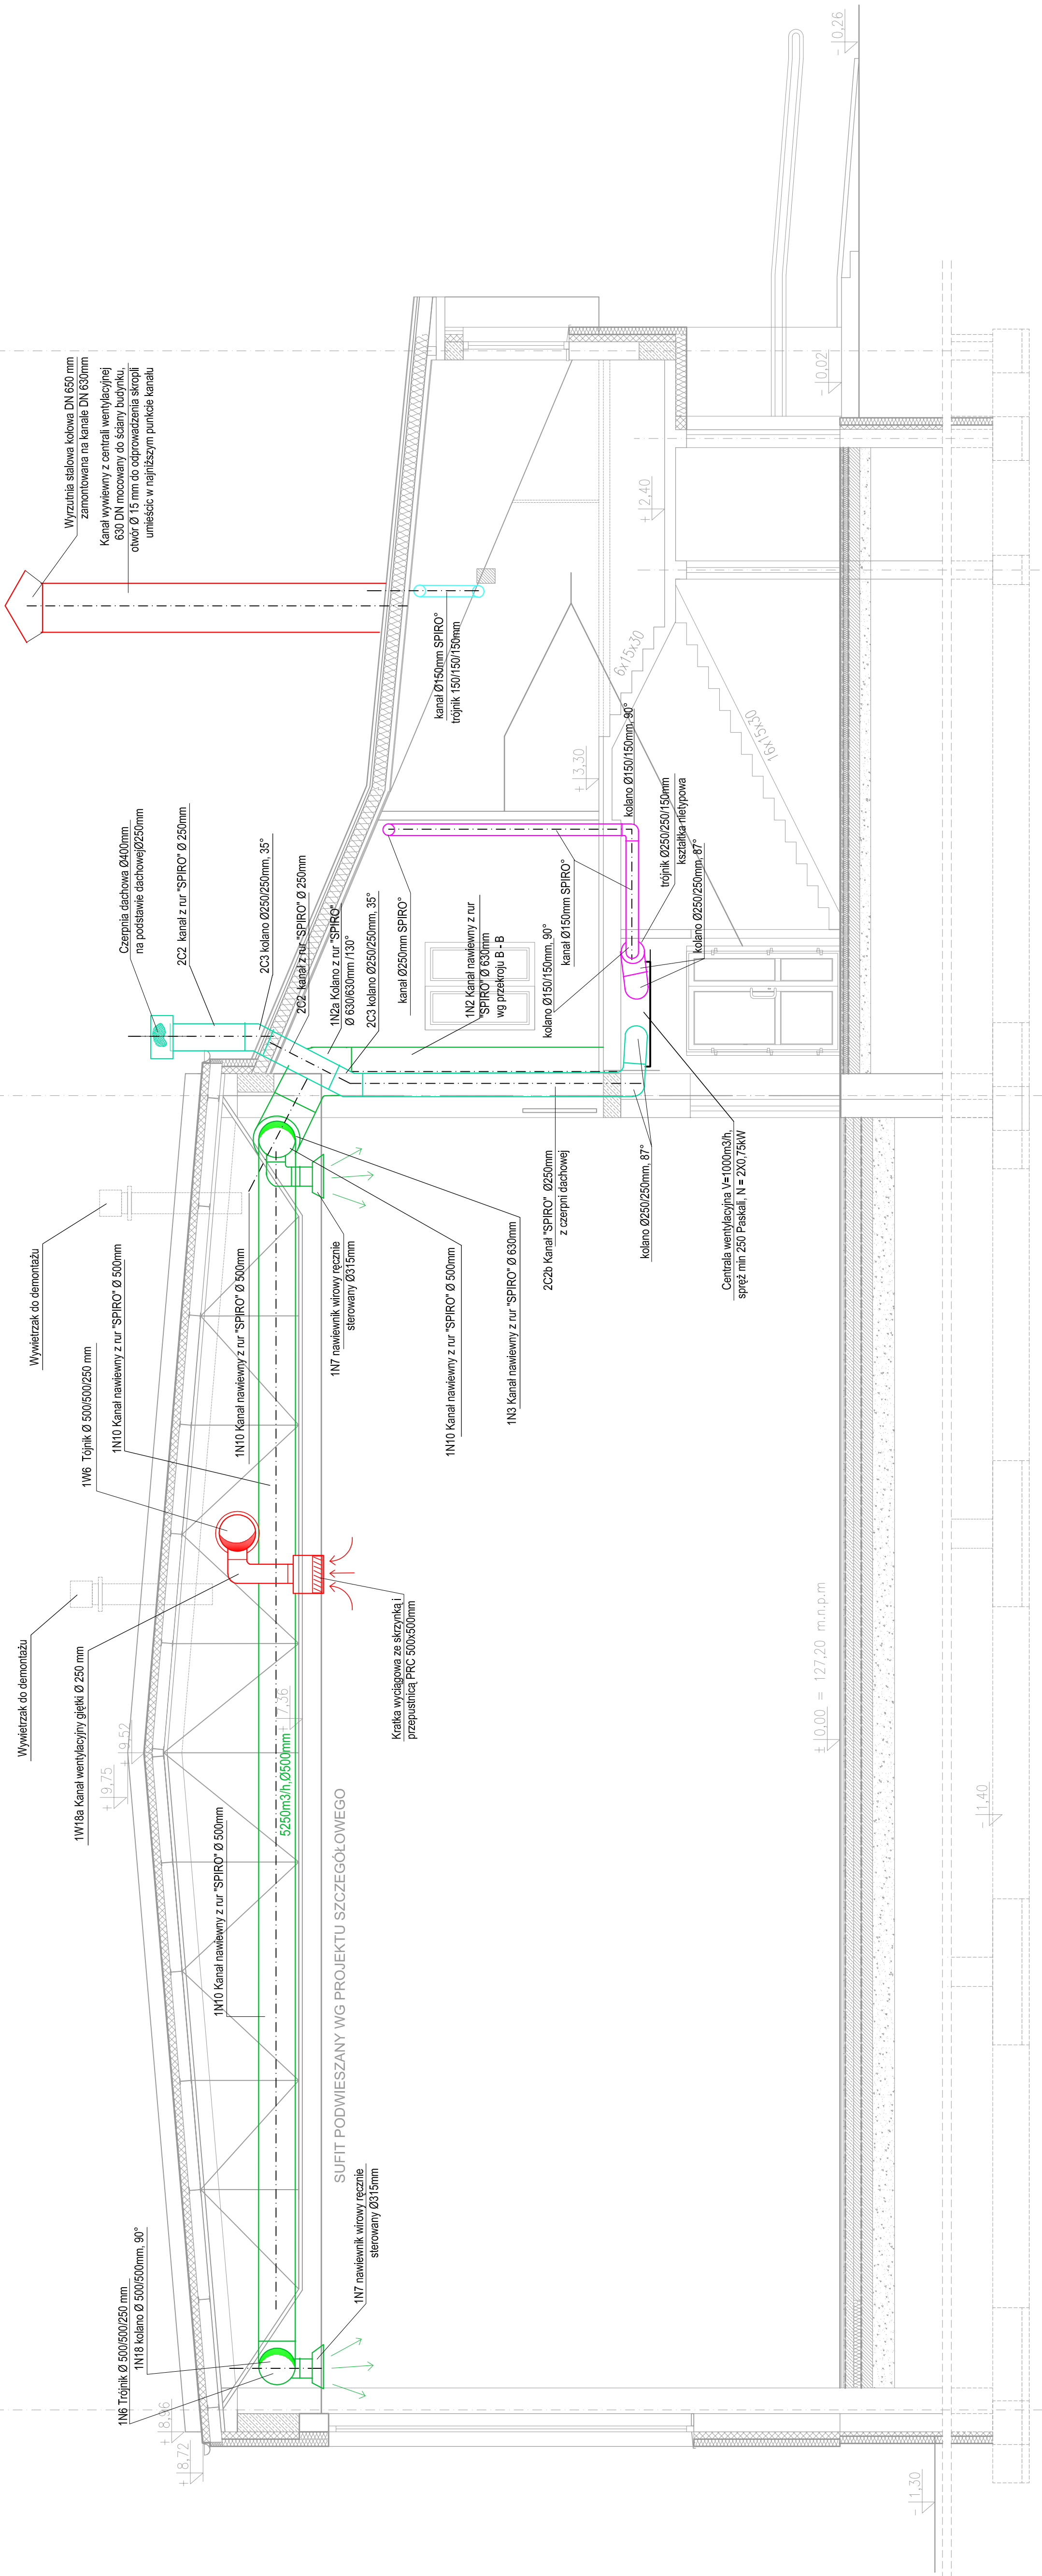

Oznaczenia:

- Kanał nawiewny I układu
- Kanał wywiewny I układu
- Kanał nawiewny II układu
- Kanał wywiewny II układu

PRZEDSIĘBIORSTWO PROJEKTOWANIA I OŚLUGI INWESTYCJI "PROBUD" SP. Z O.O. Koniczki 15 B/A, 19-300 Eik		W 3	
NAMWA I ADRES OBIEKTU:	MODERNIZACJA ENERGETYCZNA OBIEKTU I UZIECZNOŚCI PUBLICZNEJ Sala gimnastyczna budynku Zespołu Szkolno-Przedszkolnego w Rajgrodzie, DZ. NR EW. GR. 1607/6		
NAMWA RYSUNKU:	PRZEKRÓJ A-A		
PROJEKTANT INST. SANITARNEJ	mgr inż. Romuald Szafrański ust. bud. do projekt. i kierowania robotami budowl. bez ograniczeń w spec. Instalacji sanitarnych w spec. SAN 3300p	Podpis:	DATA: CZERWIEC 2024r.
SPRAWDZAJĄCY INST. SANITARNEJ	mgr inż. JUSZYTA JANUSZKO-SZYMION ust. bud. do projekt. i kierowania robotami budowl. bez ograniczeń w spec. Instalacji sanitarnych w spec. SAN 3300p	Podpis:	SKALA: 1:50