


PRZEKRÓJ B-B
SKALA 1:50

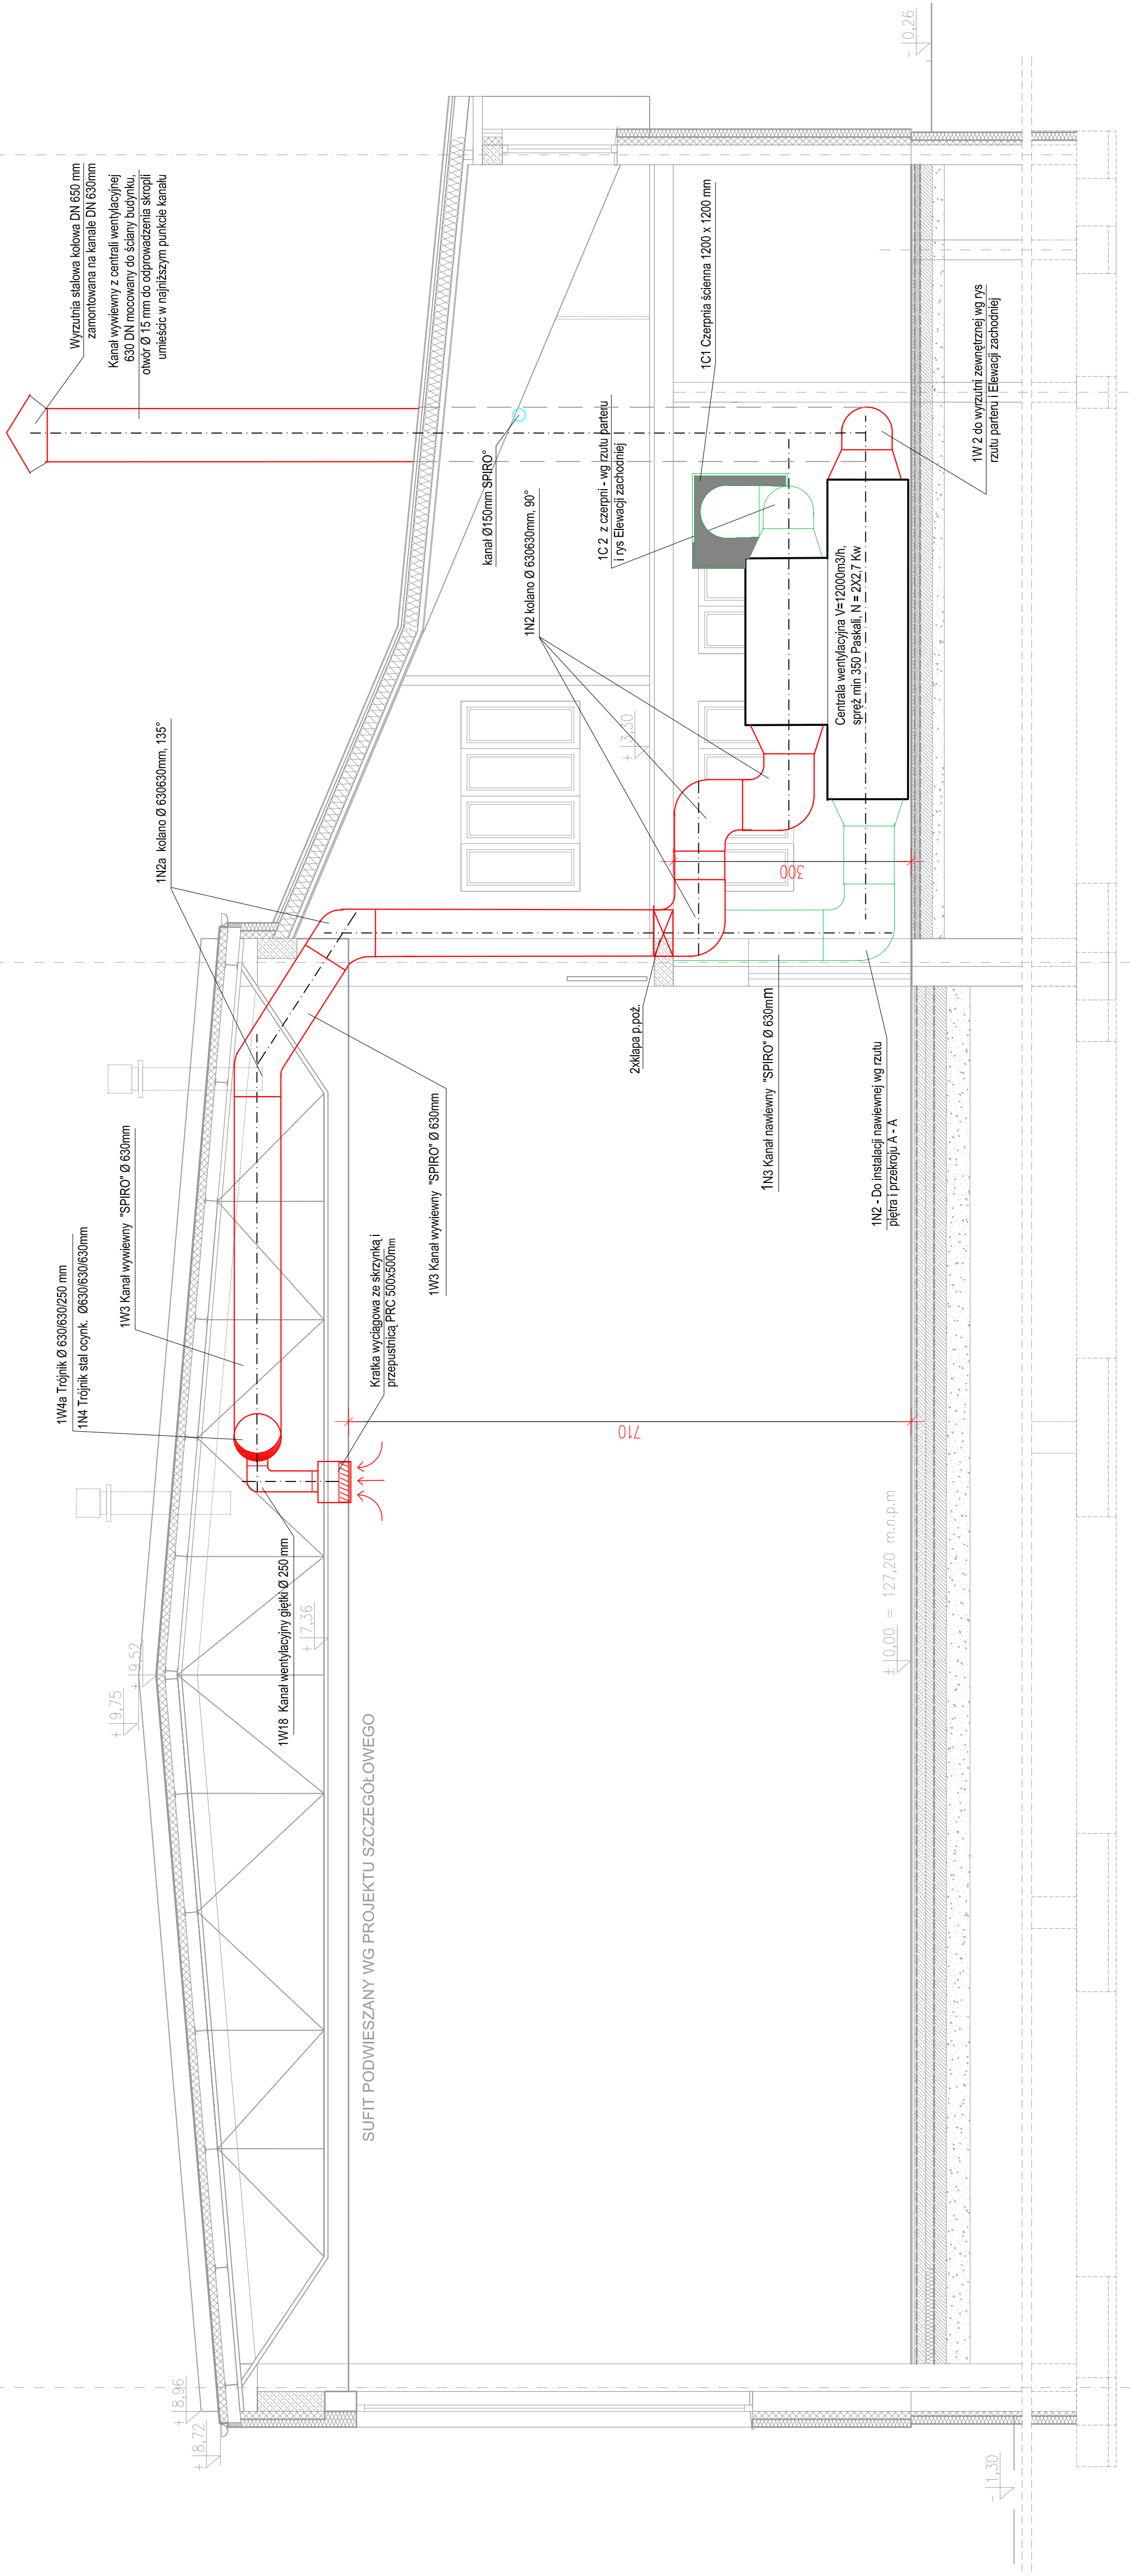

Oznaczenia:

- Kanal nawiewny I układu
- Kanal wywiewny I układu
- Kanal nawiewny II układu
- Kanal wywiewny II układu

PRZEDSIĘBIORSTWO PROJEKTOWANIA I OBSŁUGI INWESTYCJI "PROBUD" SP. Z O.O. Koniczeki 15 B/A, 19-300 Eik		W 4	
NAZWA I ADRES OBIEKTU:	MODERNIZACJA ENERGETYCZNA OBIEKTU UŻYTECZNOŚCI PUBLICZNEJ Sala gimnastyczna i bufet Zespołu Szkółno-Przedszkolnego w Rągrodzie, DZ. NR EW. GR. 1807/6		
NAZWA RYSUNKU:	PRZĘKRÓJ B-B		
PROJEKTANT (INST. SANITARNEJ)	mgr inż. Romuald Szafrański	Podpis:	DATA: CZERWIEC 2024r.
SPRAWDZAJĄCY (INST. SANITARNEJ)	mgr inż. JUSZYTA JANUSZKO-SZYMION	Podpis:	SKALA: 1:50