

Wszelkie odkryty budowlany podlegają
wykazaniu przez jednostkę wyliczeniową
geodezyjnego lub osoby fizycznej posiadające
zawołanie na wykonywanie robót geodezyjnych.
UMiAG

Nie wykaza się istnienia w terenie innych nie
wskazyznych na mniejszy mapie urządzeń
podziemnych, które nie były zgłaszane do
inwentaryzacji powiatowej, zgodnie z art.2 ustawy
z dnia 11 maja 1989 r. -Prawo geodezyjne
i kartograficzne (Dz. u. z 2024 r., poz. 1151, 1824, z 2025
poz. 1019 i 1542).

MAPA SYTUACYJNO - WYSOKOŚCIOWA
Skala 1 : 500
(DO CELÓW PROJEKTOWYCH)

Niniejszą mapę sporządzono na podstawie istniejących materiałów stanowiących zasób ośrodka dokumentacji geodezyjno kartograficznej w Augustów oraz pomiaru

WOJ. PODLASKIE
M. RAJGRÓD
OBRĘB 0001 RAJGRÓD

Niniejsze mapy sporządzono na podstawie sfinansowanej przez samorządki zasobów ośrodka dokumentacji geodezyjnej i kartograficznej w Augustów, gdzie ukończono z roku 2026

Pozom odbiera się Konarszadzko

Układ współrzędnych 2000/24

Rok: nr 185/2026 GK.694.821 2026

Mapa aktualna na dzień 09.06.2026r.

Akt. mapy zasadniczej nr 1.207.34.20.1.1

Służebności gruntowych nie badano

Zawies aktualizacji mapy

WG.66-40.622.2026
Staresta Powiatu
PODGÓR. Gajewo
Pracownia Geodezyjna
Rafał Buzun
ul. Koscielna 12
16-300 Augustów
z dnia 01.07.2026 r.

LEGENDA:

1. ISTNIEJĄCY BUDYNEK SZKOŁY
2. BUDYNEK SALI GIMNASTYCZNEJ, OBIEKTY OPRACOWANIE

HP1- ISTNIEJĄCY HYDRANT PRZECIWPÓŻAROWY (32 m od sali gimnastycznej)
 HP2- ISTNIEJĄCY HYDRANT PRZECIWPÓŻAROWY (130 m od sali gimnastycznej)
 ABCD- OBSZAR OPRACOWANIA pow. 15 000,0 m²

LINIA ROZGRANICZAJĄCA TEREN (OBSZAR OPRACOWANIA)

GRANICE TERENU WŁASNOŚCI

SALA GIMNASTYCZNA, OBIEKT A OPRACOWANIE

LICZBA KONDYGNACJI

ISTNIEJĄCE WEJŚCIA DO BUDYNKU

RZĘDNA PATERU

ISTNIEJĄCA DROGA POŻAROWA Z KOSZKI BETONOWEJ

ISTNIEJĄCE UTWARZENIE

ISTNIEJĄCA ZIELEŃ


NIERZEGRACZALNA LINIA ZABUDOWY

NIERZEGRACZALNA LINIA ZABUDOWY

- ISTNIEJĄCY WJAZD NA DZIAŁKĘ

- PROJEKTOWANY PODJAZD DLA NIEPEŁNOSPRAWNYCH

linia przebiegu magistrali głównej

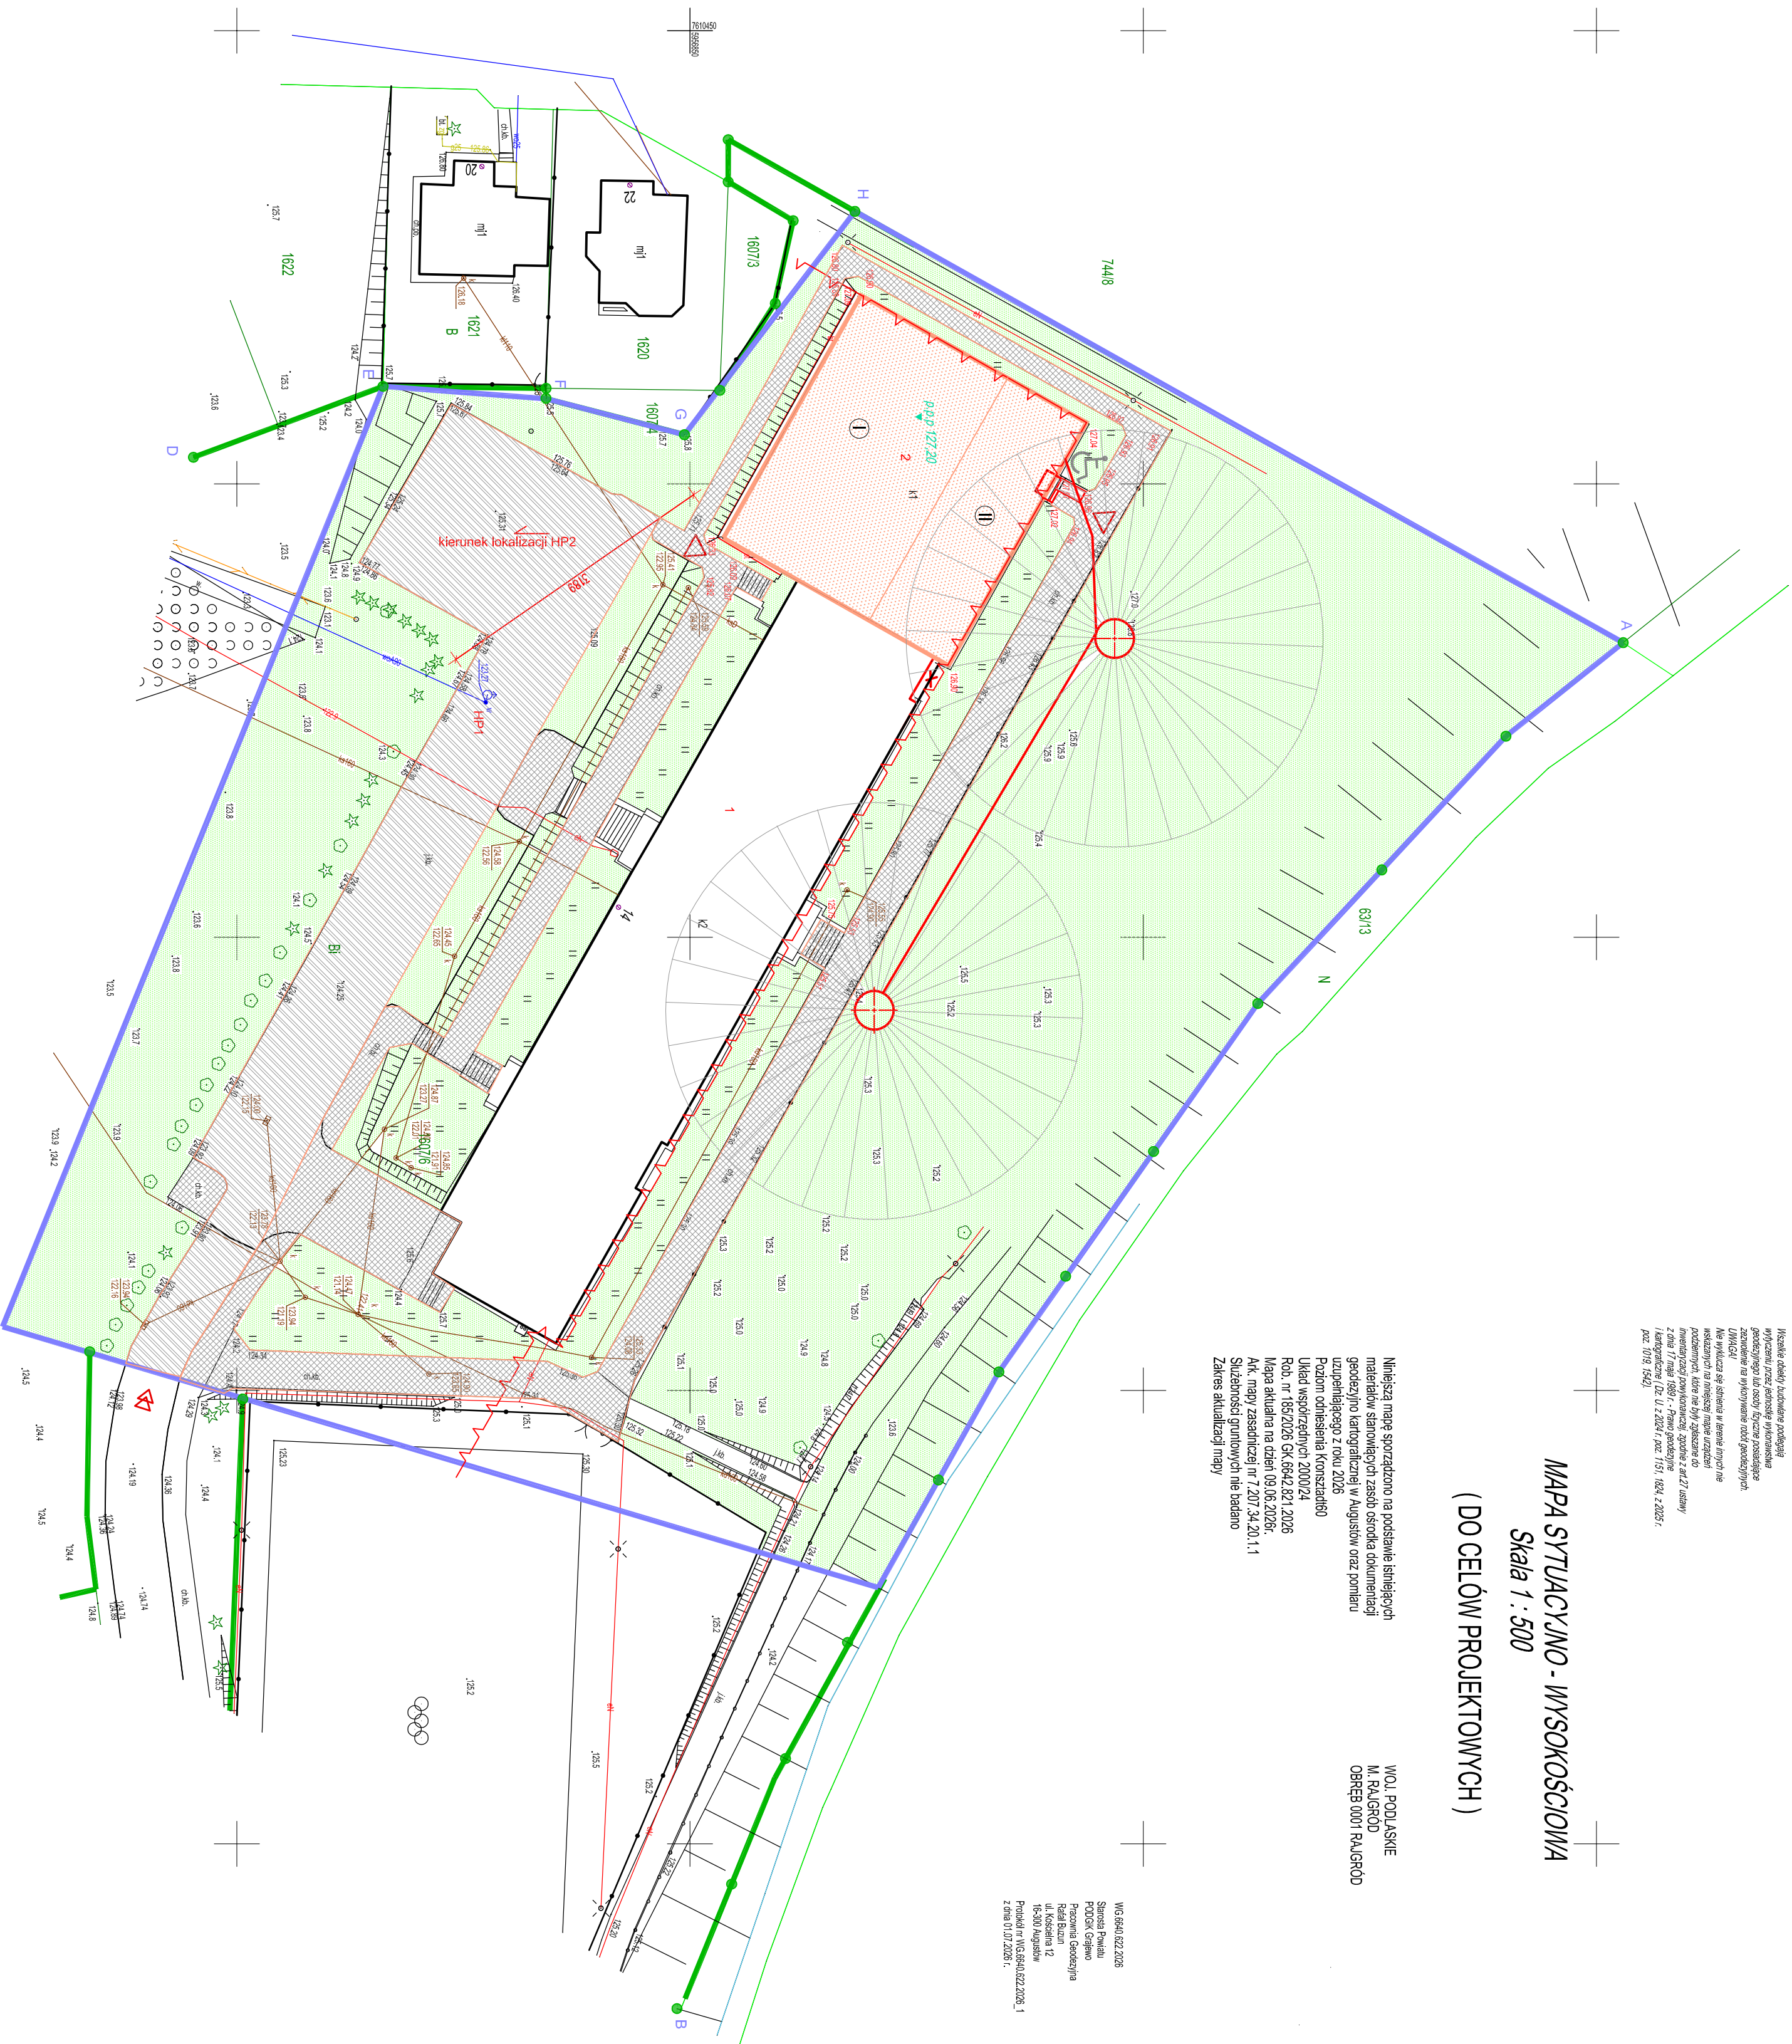

ZAGOSPODAROWANIE TERENU ZOSTAŁO PRZEDSTAWIONE
NA KOPII MAPY DO CELÓW PROJEKTOWYCH

PRZEDSIĘBIORSTWO PROJEKTOWANIA I OBSŁUGI INWESTYCJI "PROBUD" SP. Z O.O. Koniczek 15 B/A, 15-300 Elk		BRANŻA:	
Z-1		ARCHITEKTURA	
NAZWA I ADRES OBIEKTU: MODERNIZACJA ENERGETYCZNA OBIEKTU UŻYTECZNOŚCI PUBLICZNEJ Słone gimnazjum budynku Zespołu Szkółno–Przedszkolnego w Rodzicide, DZ. NR EW. GR. 1607/6		DATA: CZERWIEC 2026	
ZAGOSPODAROWANIE TERENU		SKALA: 1:500	
PROJEKTANT ARCHITEKTURA	mgr inż. arch. Bartosz Złymiński do projektowania bez ograniczeń w specjalności architektura, 319760062017	Podpis:	
SPRAWOZDAWCY ARCHITEKTURA	mgr inż. arch. Andrzej Póć do wykonywania i nadzoru nad realizacją architektury, 319876000018	Podpis:	
PROJEKTANT INST. ELEKTRYCZNE	mgr inż. Roman Szczęśniowski upr. bud. do projekt. i kierowania robotami bud., bez ograniczeń w spec., 15464400000218	Podpis:	
SPRAWOZDAWCY INST. ELEKTRYCZNE	mgr inż. Justyna Januszko-Szeplak do projektowania bez ograniczeń w specjalności instalacji systemów zasilania elektrycznego, 21900400000116	Podpis:	
SPRAWOZDAWCY INST. ELEKTRYCZNE	mgr inż. Krzysztof Felińczak do projektowania bez ograniczeń w specjalności instalacji systemów zasilania elektrycznego, 21901400000015	Podpis:	