

współczynnik U = 0,16 W/m²·K

TYNK. CEJA - MMR - istniejąca


GOŁOBE TYN. ZSMA - istniejąca

STRONCIAN TYN. CEM - istniejąca

TYNK. CEMENTOWA - istniejąca

TYNK. CEMENTOWA - istniejąca

Nr.	POMIESZCZENIE	POSAZDZIA PU (m ²)
1/1	wiatrołap	GRES 4,42
1/2	pom. techniczne	GRES 16,54
1/3	magazynek sprzętu z wentyl.	GRES 40,82
1/4	komunikacja	GRES 25,10
1/5	szatnia męska	PCV 20,24
1/6	natryski	GRES 15,00
1/7	wc	GRES 4,76
1/8	pom. porządkowe	GRES 2,30
1/9	szatnia damska	PCV 20,35
1/10	natryski	GRES 15,00
1/11	wc	GRES 4,76
1/12	gabinet trenera	PCV 18,30
1/13	węzeł sanitarny	GRES 4,10
1/14	gabinet lekarski	PCV 21,62
1/15	gabinet lekarski	PCV 21,62
1/16	śala gimnastyczna	parkiet 515,60

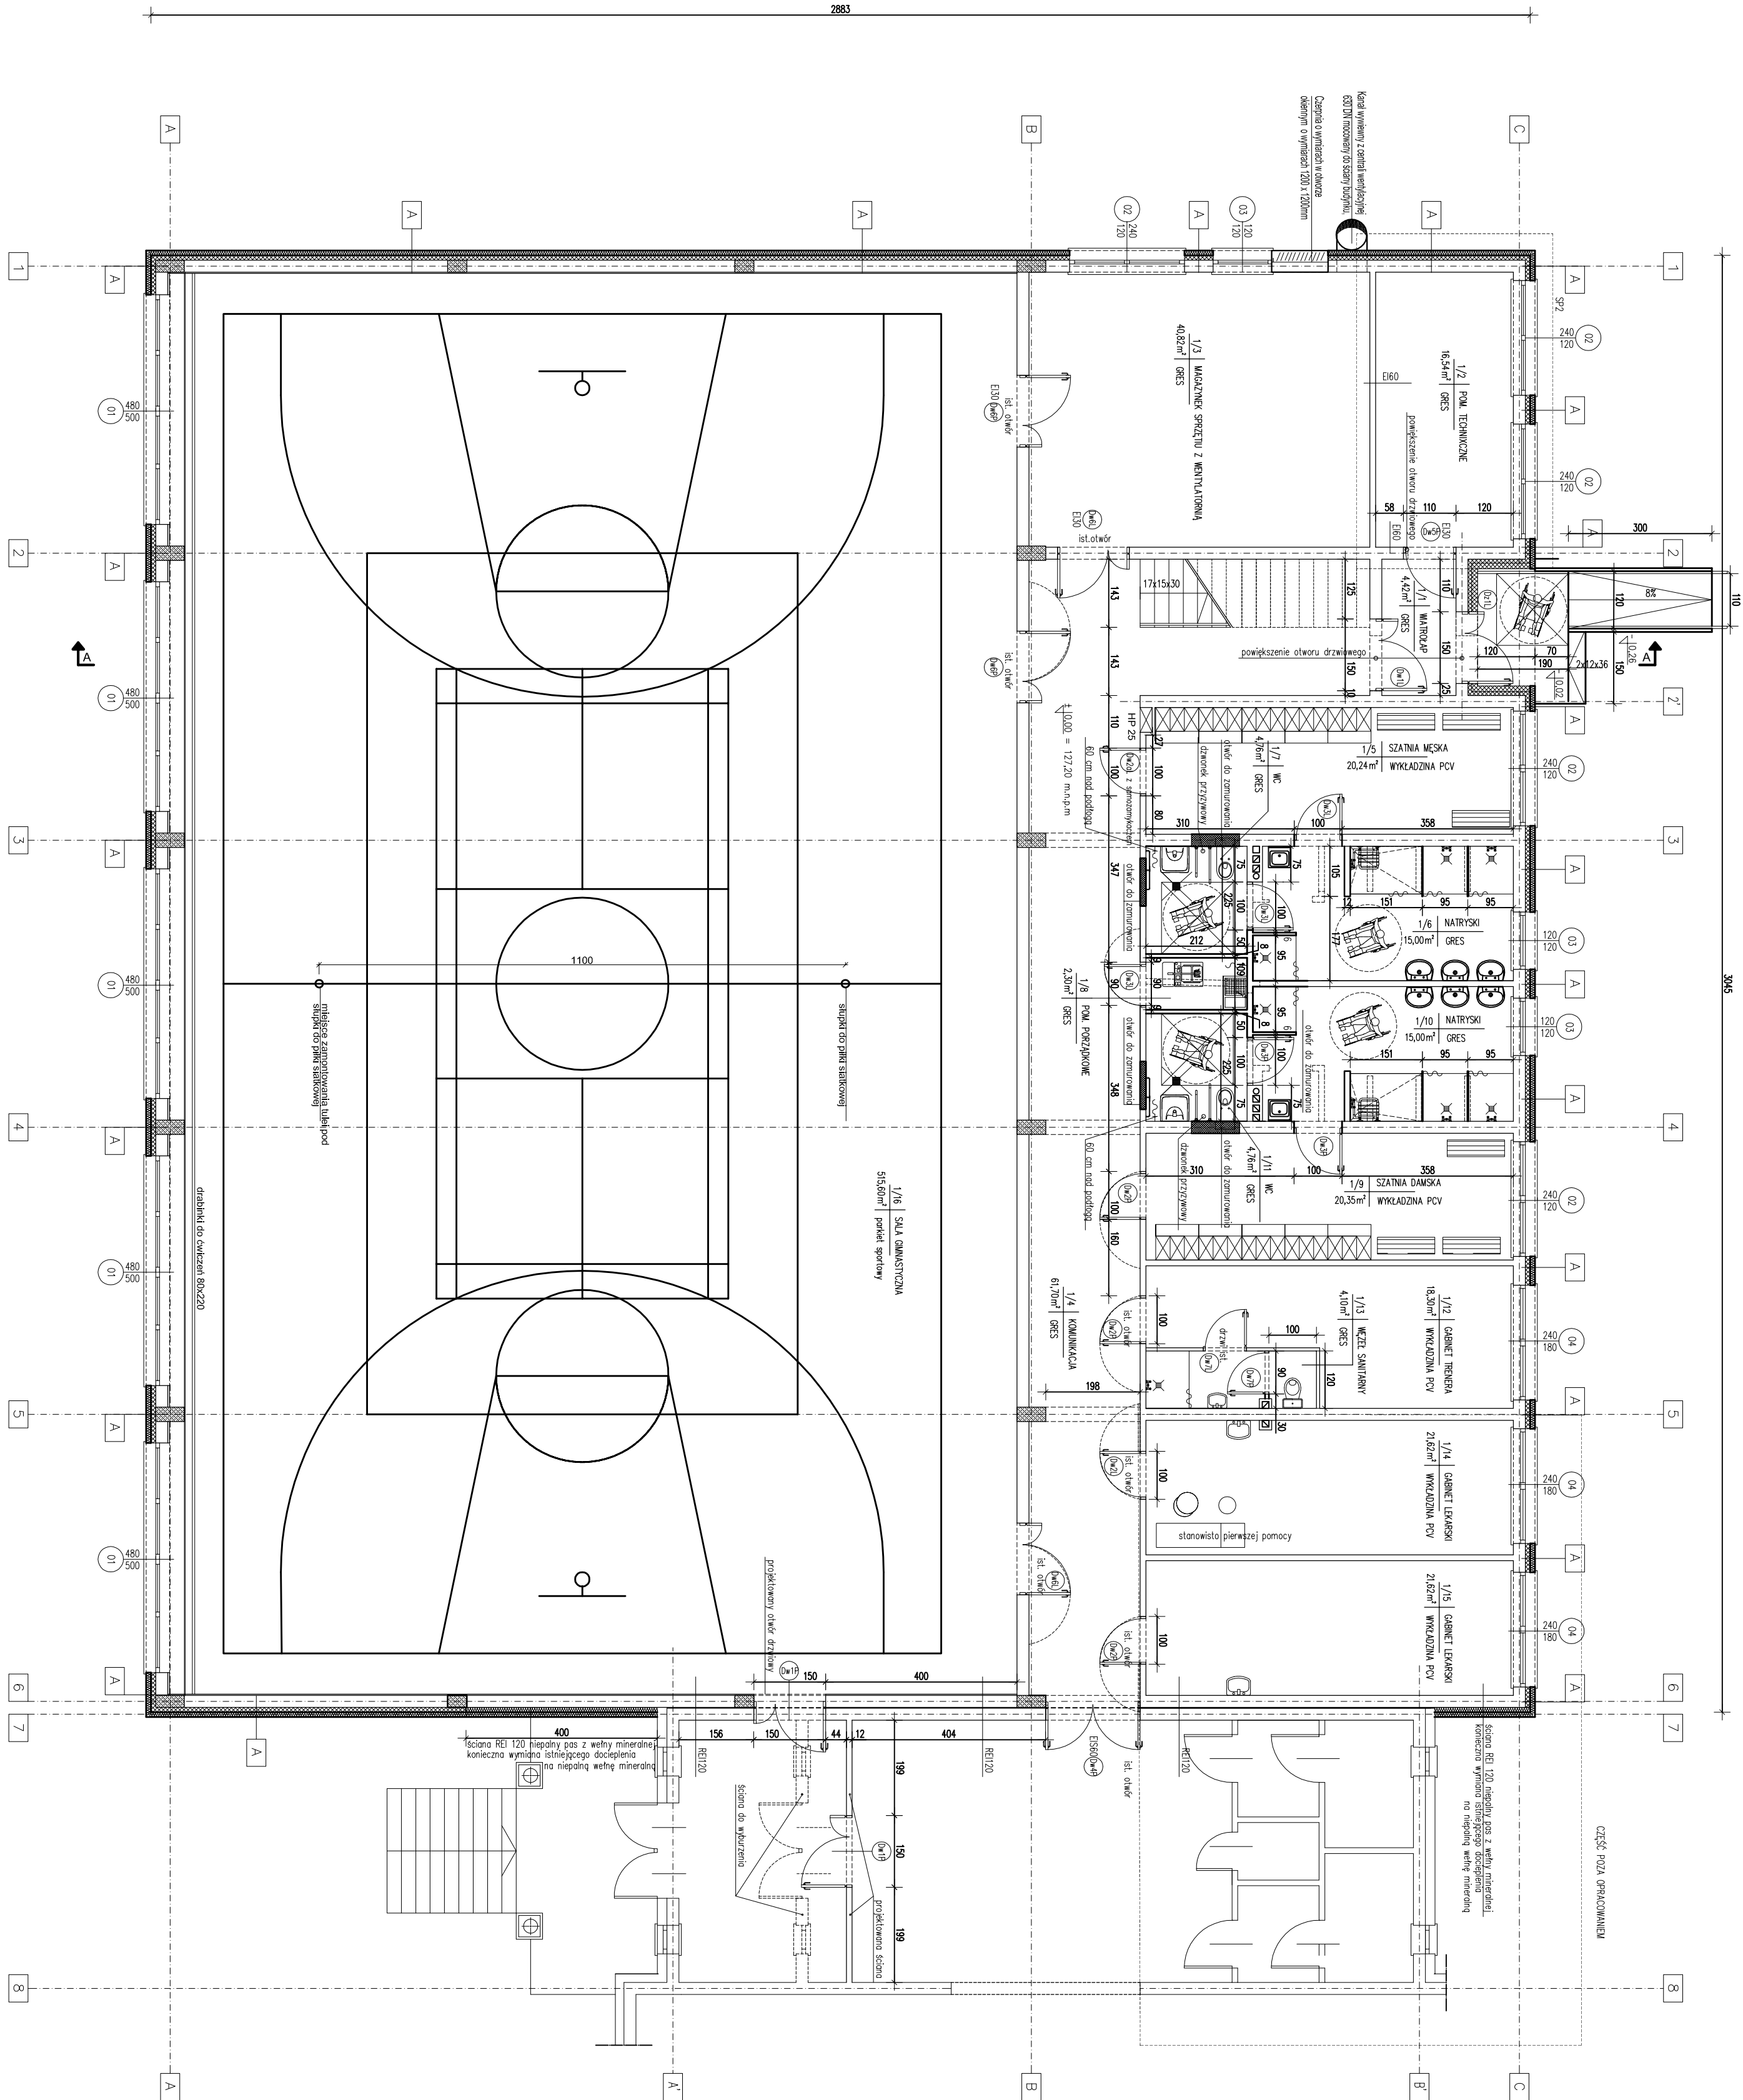

PRZEDSIĘWSTWOSTWO PROJEKTOWANIA I OBSŁUGI INWESTYCJI			
PROJEKT SP. Z O.O.			
Kolecki 15 BA, 19-300 EK			
NADCA I ADRES OBIEKTU:		A1	
MODERNIZACJA ENERGETYCZNA OBIEKTU UŻYTECZNOŚCI PUBLICZNEJ			
Sala gimnastyczna budynku Zespołu Szkół - Przedszkolnego w Rajgrodzie, DZ. NR EW. GR. 1607/6			
PROJEKTANT:		RZUT PARTERU	
mgr inż. arch. Bartosz Żyliński		mgr inż. arch. Bartosz Żyliński	
do projektowania bez ograniczeń w specjalności architektonicznej 31/PODK2017		do projektowania bez ograniczeń w specjalności architektonicznej 31/PODK2017	
mgr inż. arch. Andrzej Koć		mgr inż. arch. Andrzej Koć	
upr. aut. do projektowania bez ograniczeń w specjalności architektonicznej 10/467		upr. aut. do projektowania bez ograniczeń w specjalności architektonicznej 10/467	
		1:100	