


współczynnik $U = 0,16 \text{ W/m}^2\text{K}$

TYNAC C1.M-WAP -	istniejący.
GAŁOZIE 10N 25CM -	istniejący.
STYROPOLAN 10 CM -	istniejący.
STYROPOLAN EPS $\lambda = 0,031 - 10\text{CM}$	
TYNAC CIEŃKOWARSTWOWY NA SŁATCE	

A

Nr.	POMIESZCZENIE	POSAĐDZKA	Pu (m ²)
1/1	witrotop	GRES	4,42
1/2	pom. techniczne	GRES	16,54
1/3	magazynek sprzętu z wentyl.	GRES	40,82
1/4	kommunikacja	GRES	25,10
1/5	sztatnio męska	PCV	20,24
1/6	notrýski	GRES	15,00
1/7	wc	GRES	4,76
1/8	pom. porzqdkowe	GRES	2,30
1/9	sztatnio damska	PCV	20,35
1/10	notrýski	GRES	15,00
1/11	wc	GRES	4,76
1/12	gabiñet trenera	PCV	18,30
1/13	węzeł sanitarny	GRES	4,10
1/14	gabiñet lekarski	PCV	21,62
1/15	gabiñet lekarski	PCV	21,62
1/16	sala gimnastyczna	parkiet	515,60
			750,53

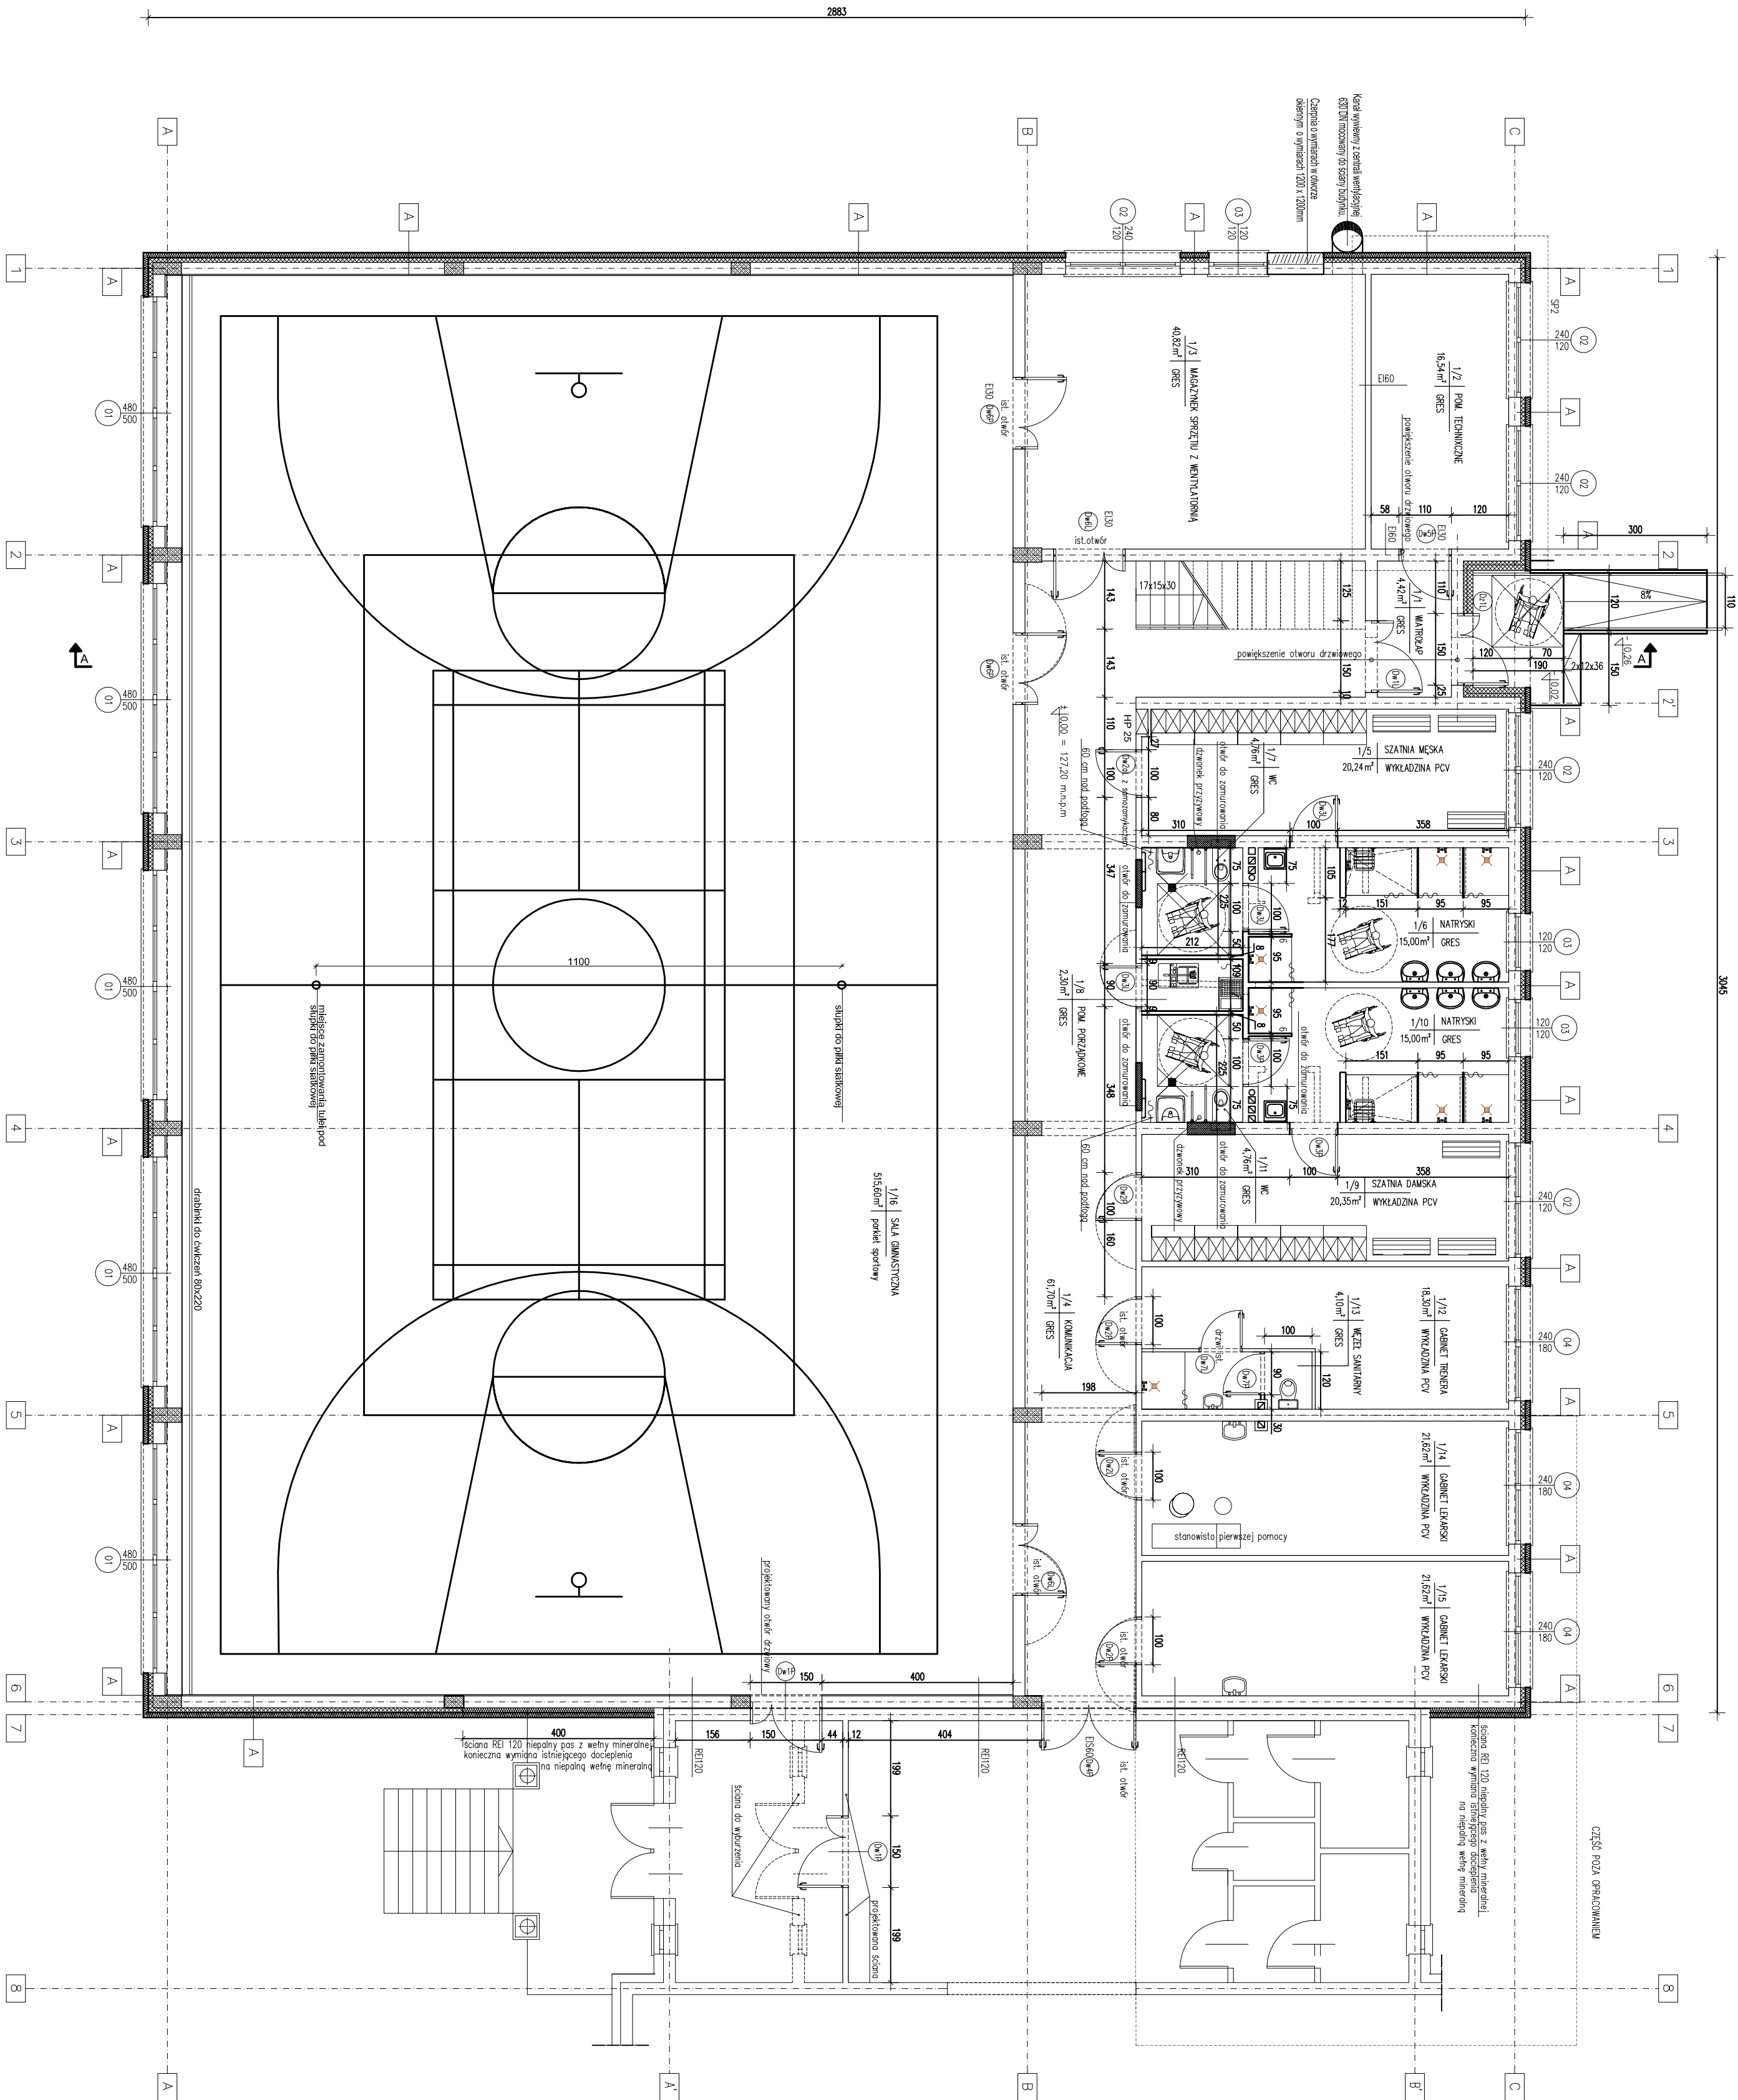

PRZEDSIĘBIORSTWO PROJEKTOWANIA I OBSŁUGI INWESTYCJI "PROBUD SP. Z O.O. Kołaczki 15 B/A, 19-300 EK		A1	
NAZWA I ADRES FIRMY:	MOTENIZACJA ENERGETYCZNA OBJEKTU UZYTECZNOŚCI PUBLICZNEJ SIA gimnazjum budowy Zespołu Szkółno-Przedszkolnego w Roligrodzie, DZ. NR. EW. GR. 1607/6		
NAZWA INSTALACJI:	RZUT PARTERU		
PROJEKTANT	mgr inż. arch. Bartosz Żyński! do projektowania i upr. nadzoru w specjalności architekturalnej 51POK042617	Podpis:	CZYMIEC 2026r.
	SKALA:	1:100	