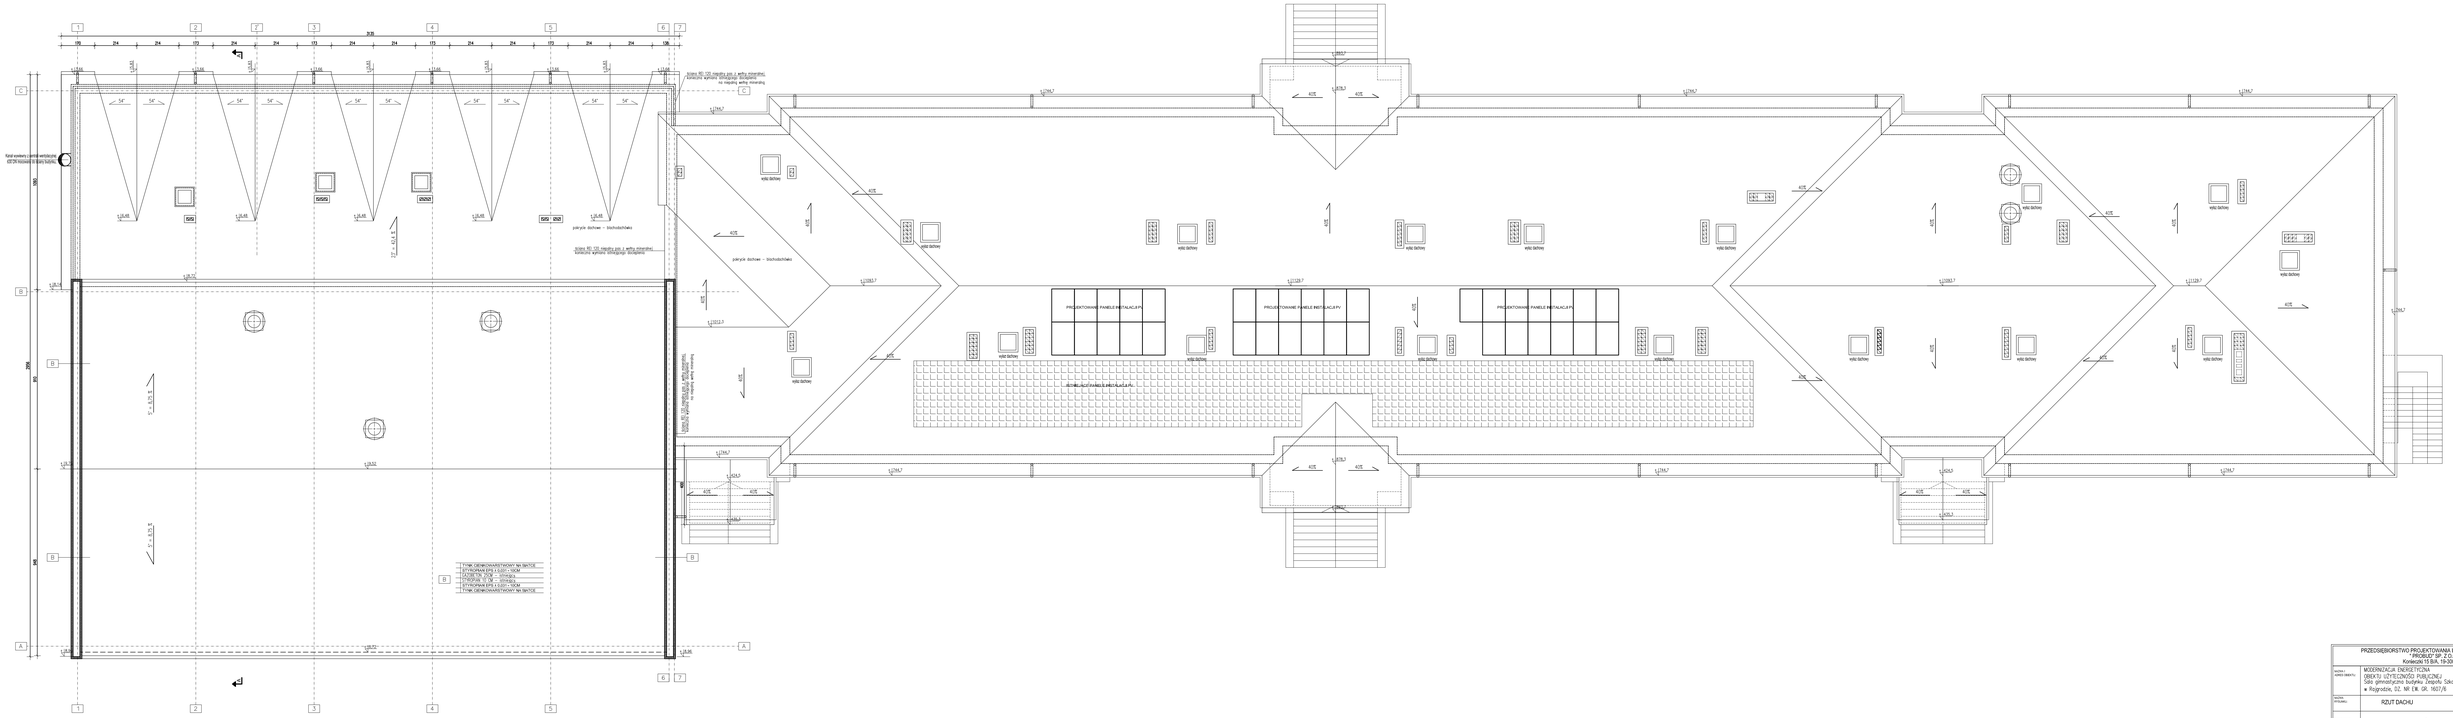
PROJEKTOWANE PANELE INSTALACJI PV
wyłaz dachowy
pokrycie dachowe – blachodachówka
PROJEKTOWANY PANEL PV
Kanał wentwery z central wentilacyjnej (GD 125 mocowane do stropu budynku)
Szybka 8D/ 12D mikrofibry pod z wełny mineralnej, kotwione wykonać mikrofibrygi- dociążenie na mocnej wełny mineralnej
Szybka 8D/ 12D mikrofibry pod z wełny mineralnej, kotwione wykonać mikrofibrygi- dociążenie
PROJEKTOWANE PANELE INSTALACJI PV
PROJEKTOWANE PANELE INSTALACJI PV
PROJEKTOWANE PANELE INSTALACJI PV