


PRZEKRÓJ B-B
SKALA 1:50

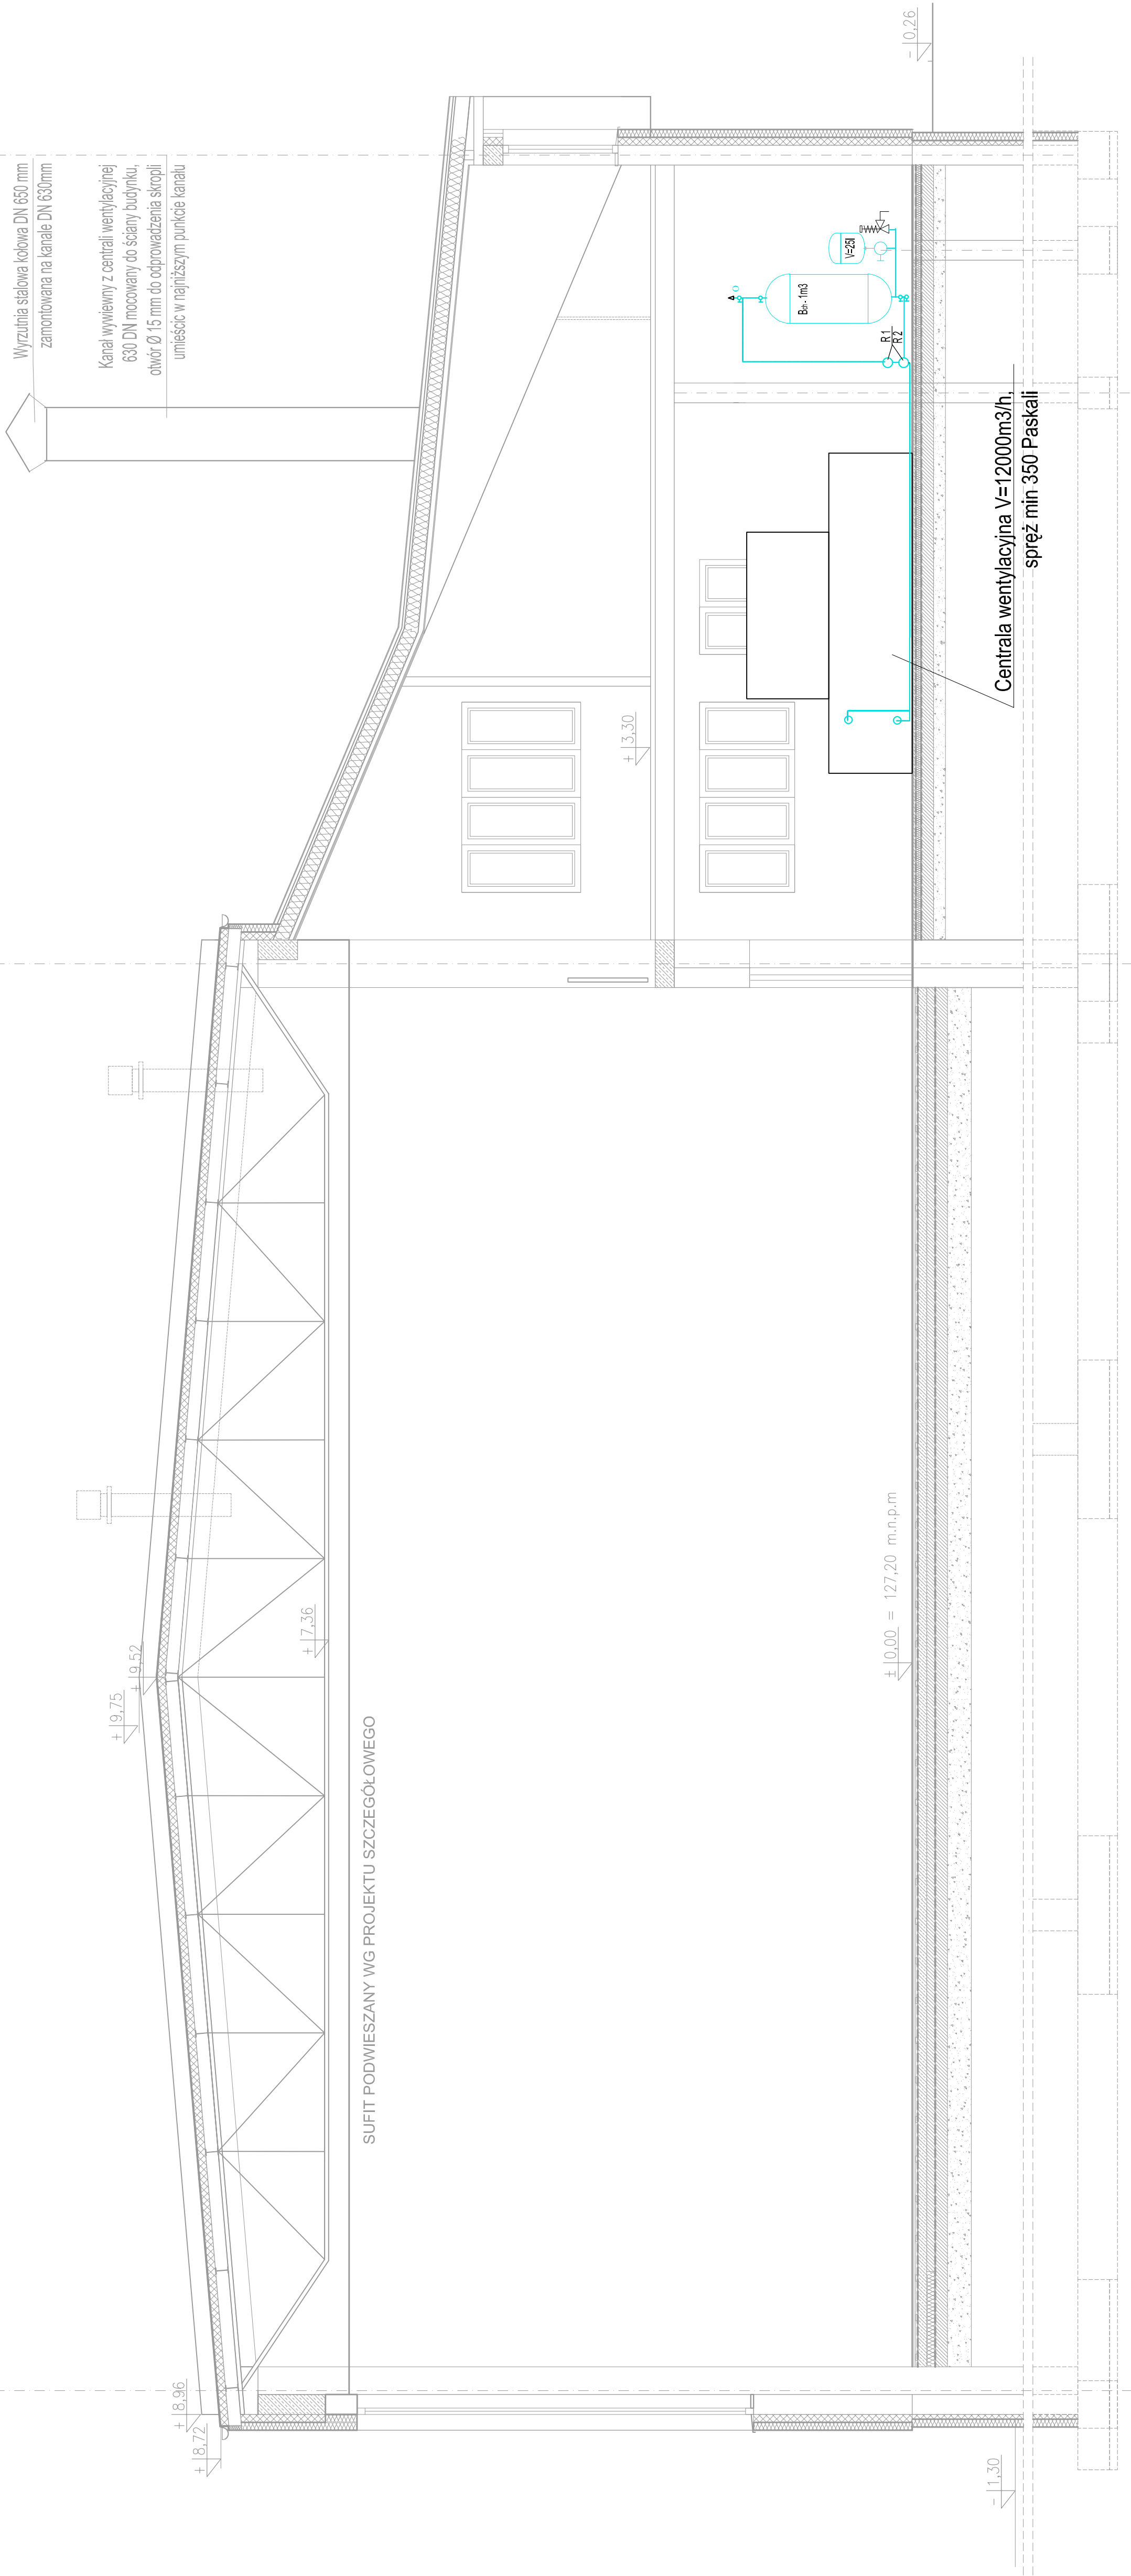

PRZEDSIĘBIORSTWO PROJEKTOWANIA I OBSŁUGI INWESTYCJI "PROBUD" SP. Z O.O. Konieczki 15 B/A, 19-300 Elk			
NAZWA I ADRES OBIEKTU:	MODERNIZACJA ENERGETYCZNA OBIEKTU UŻYTECZNOŚCI PUBLICZNEJ Sala gimnastyczna budynku Zespołu Szkolno-Przedszkolnego w Rałgrodzie, DZ. NR EW. GR. 1607/6		
NAZWA RYSUNKU:	PRZEKRÓJ B-B		
PROJEKTANT INST. SANITARNEJ	mgr inż. Romuald Szafrański upr. bud. do projekt. i kierowanie robotami budowl. bez ograniczeń w spec. innych sąsiednich nr upr. SOW 3358/0		Podpis:
BRANŻA:	SANITARNA		DATA: CZERWIEC 2026r.
SKALA:	1:50		