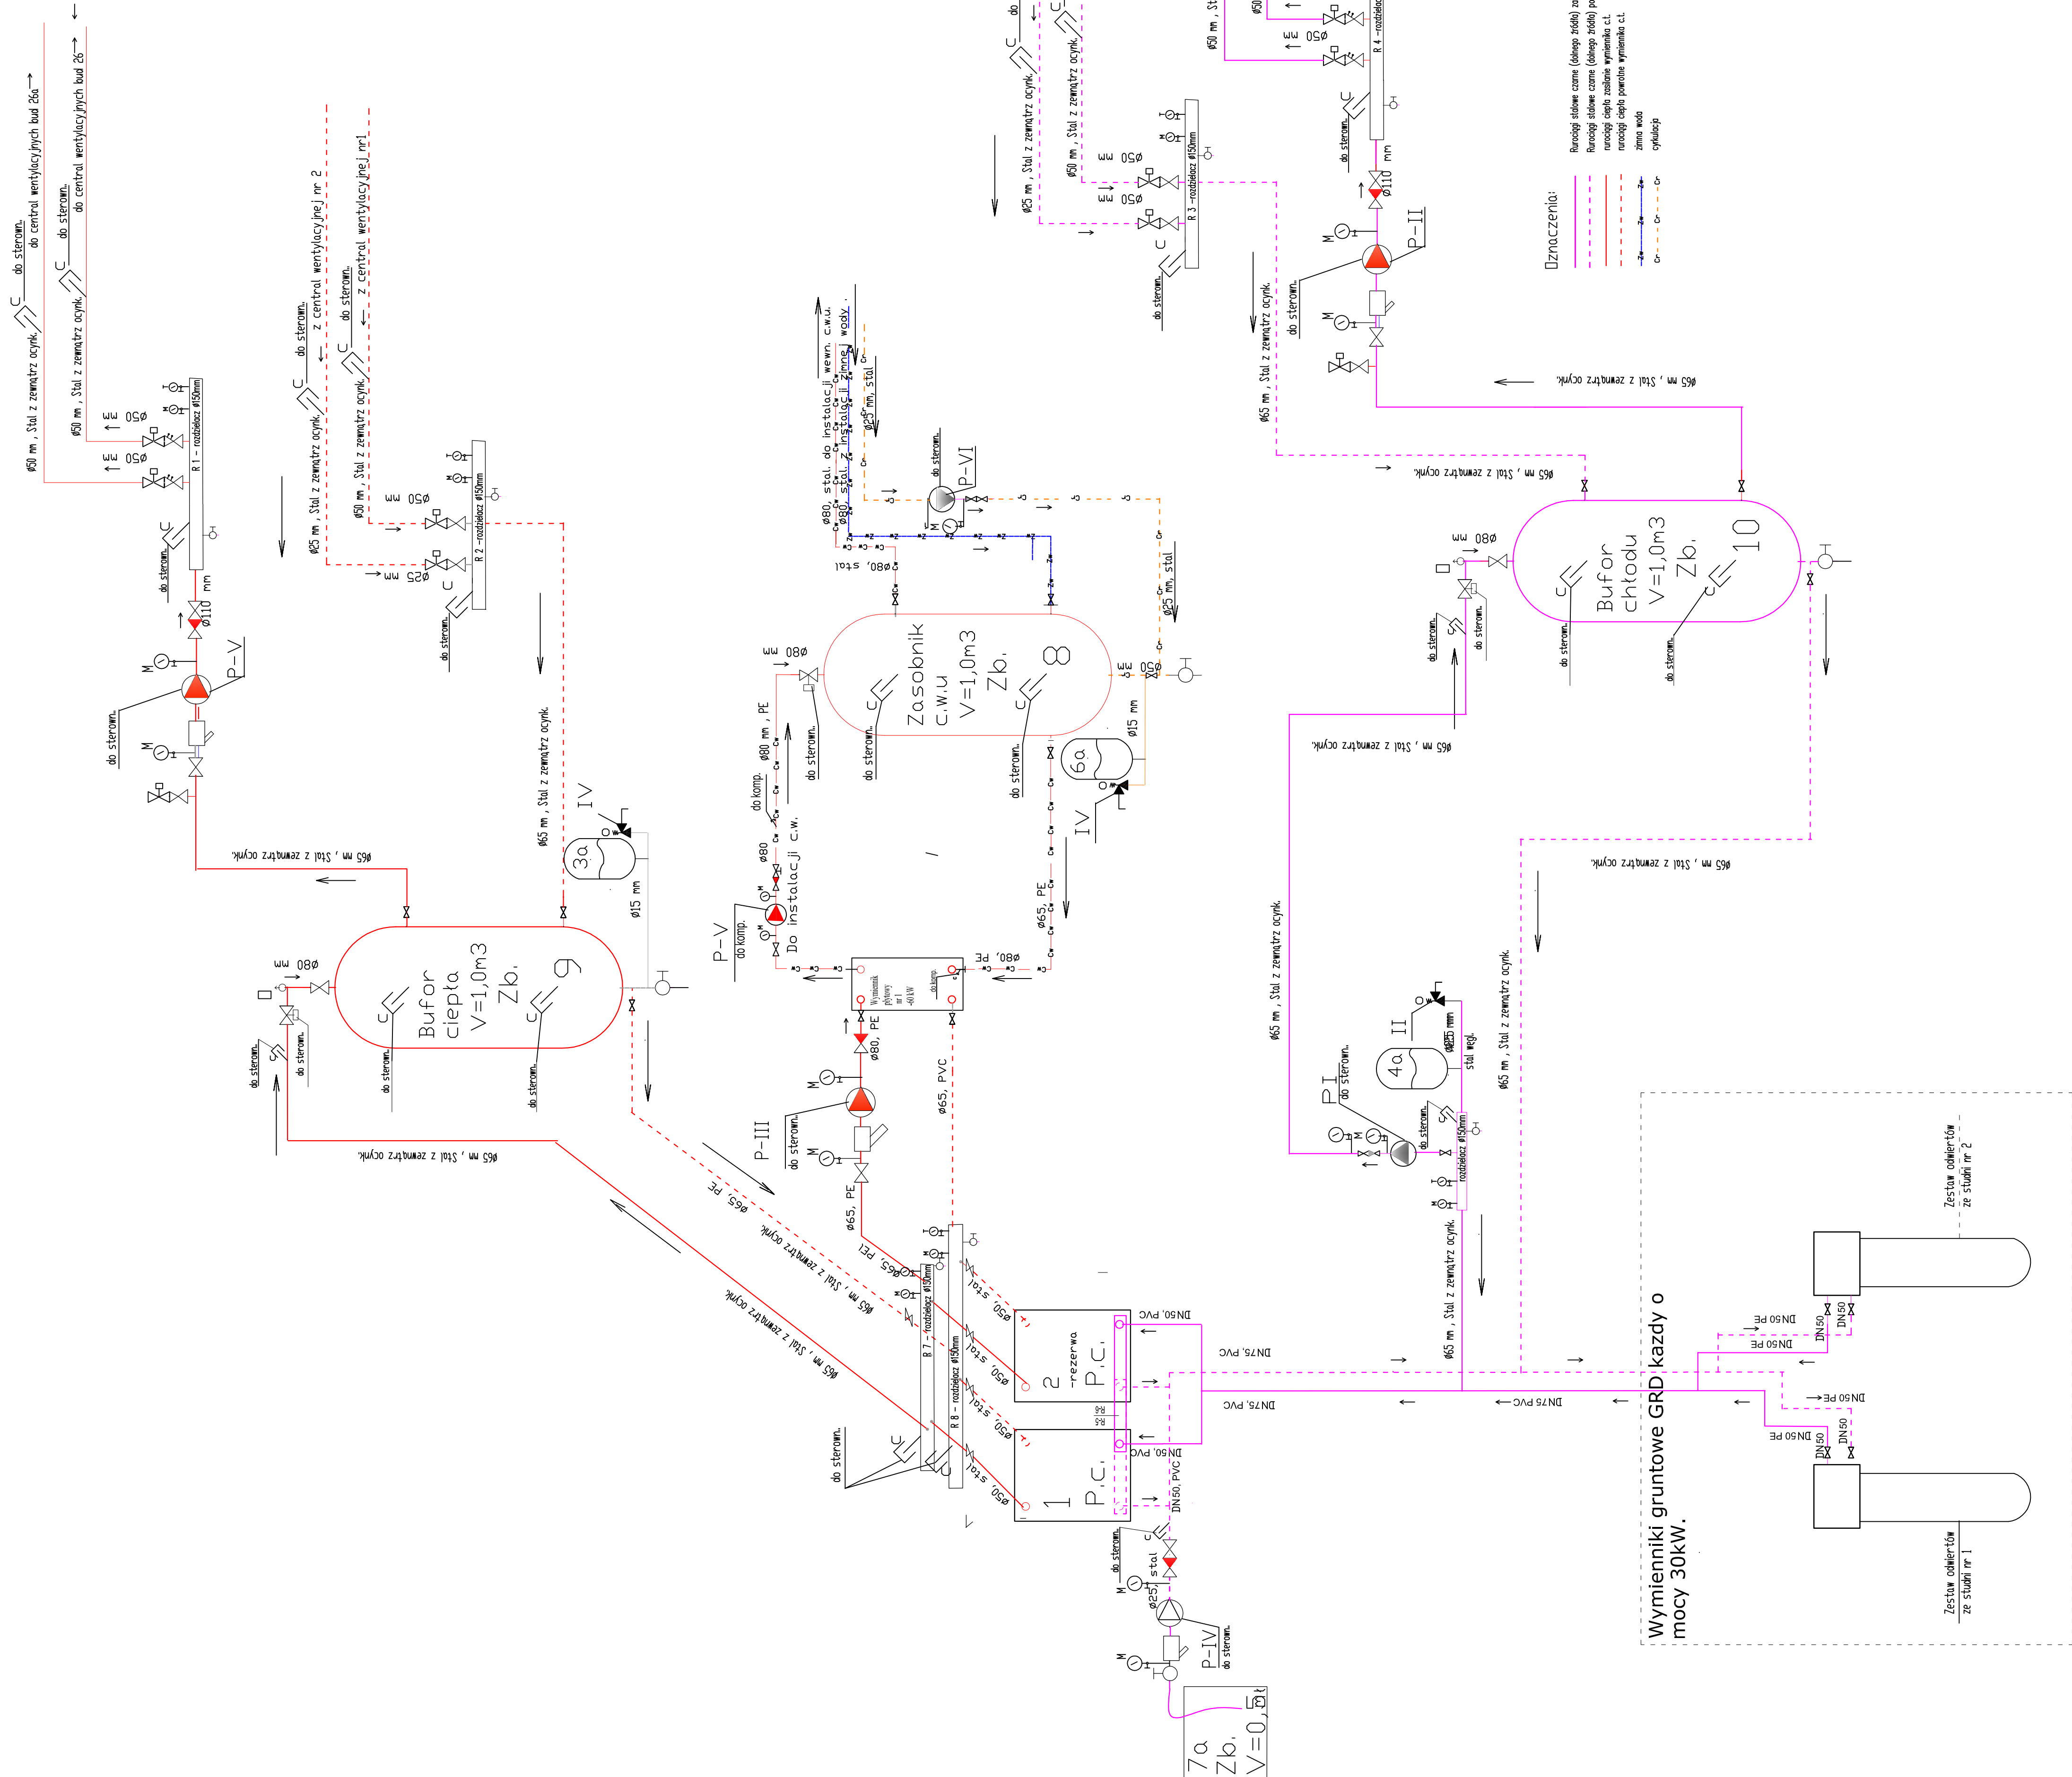


SCHEMAT INSTALACJI POMP CIEPŁA

[illegible]