


PRZEKRÓJ A-A
SKALA 1:50

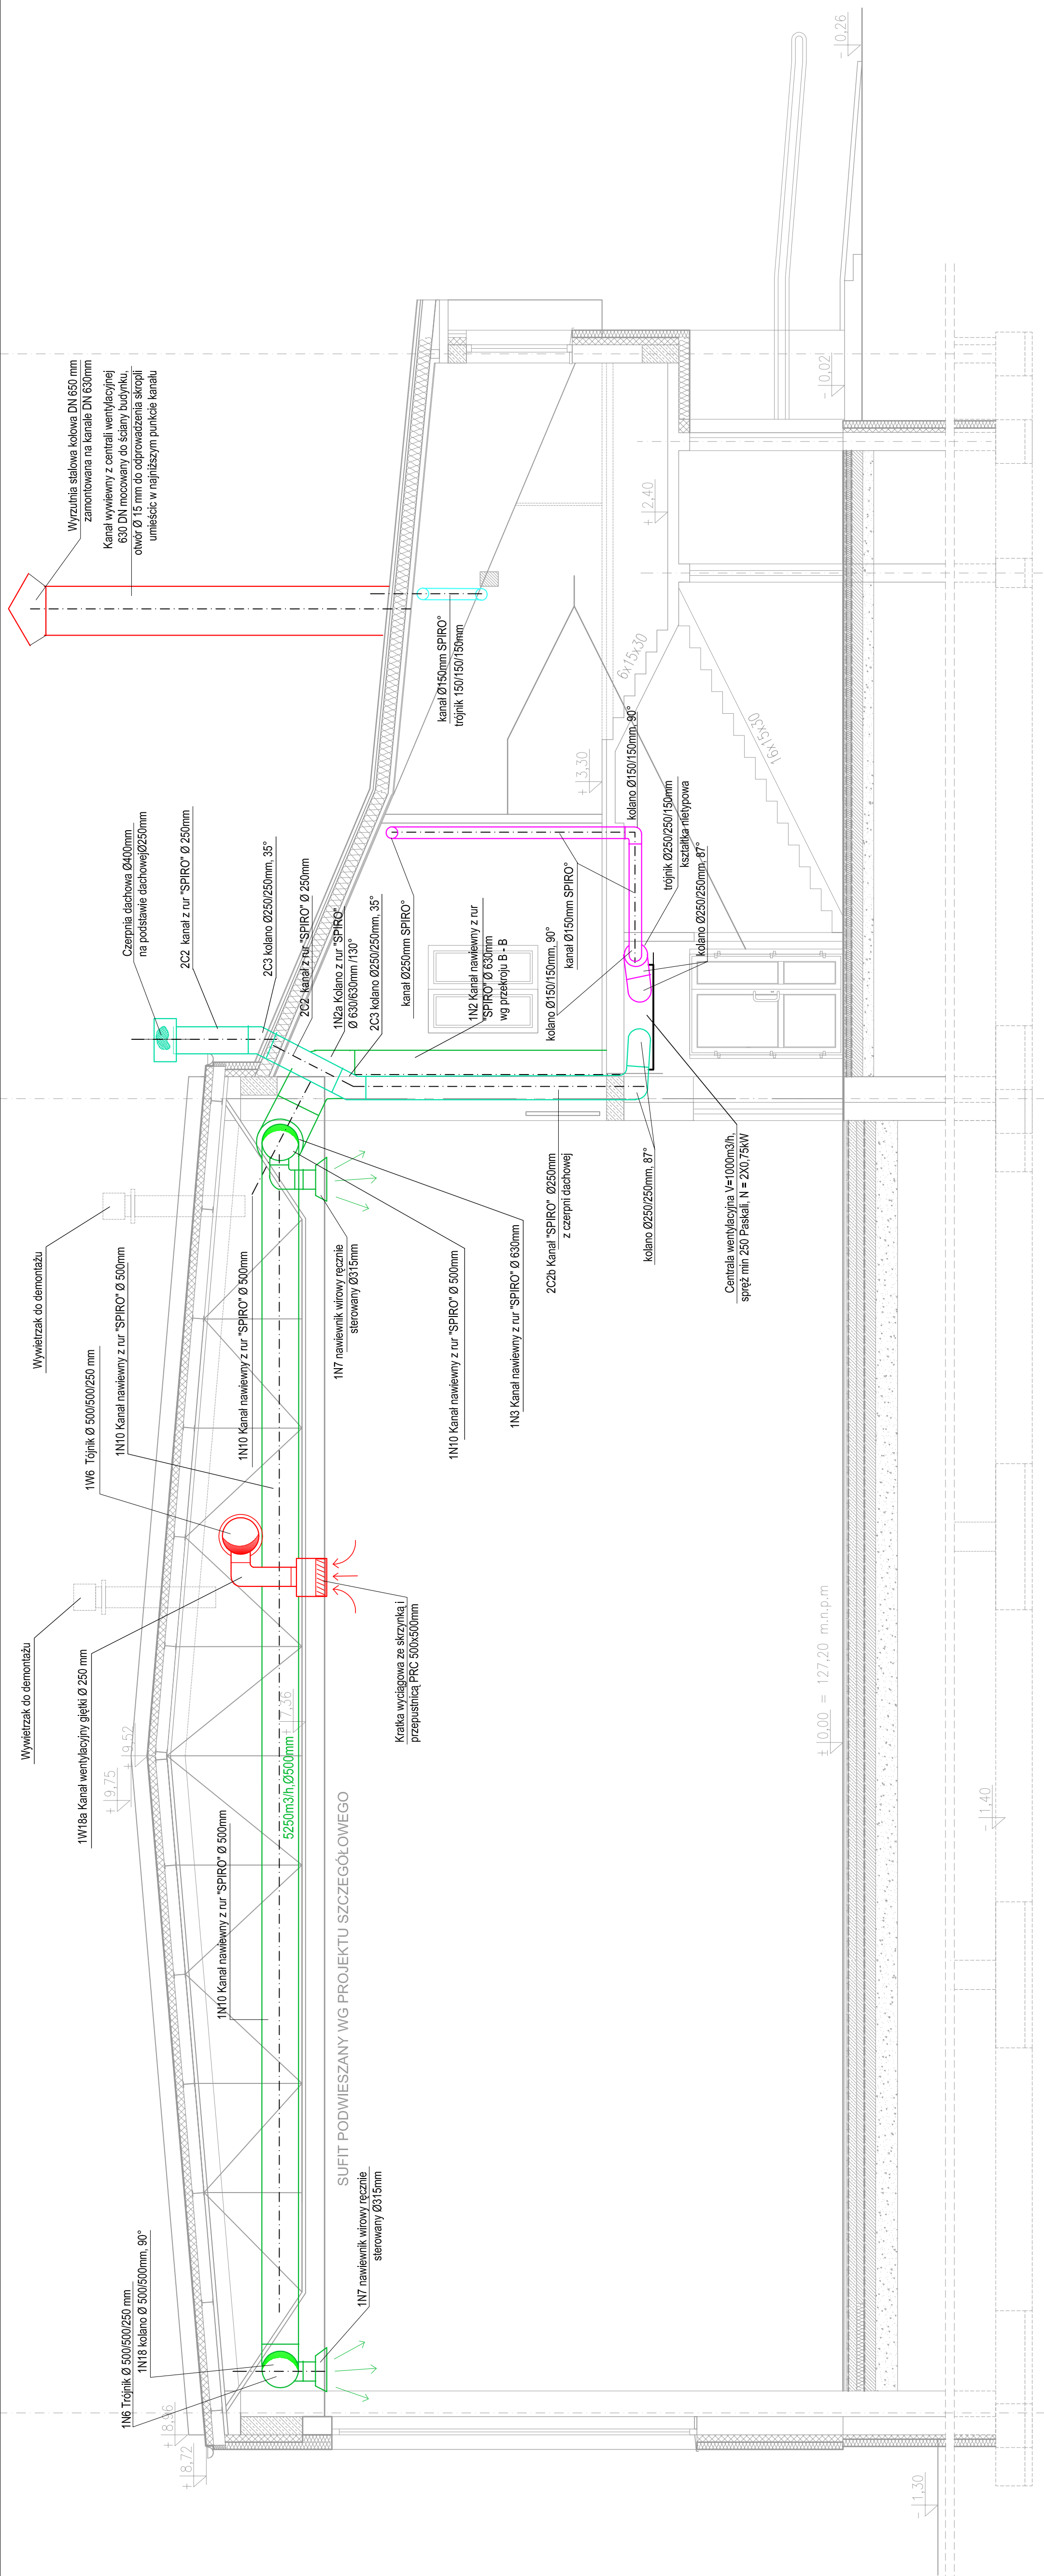

Oznaczenia:

- Kanał nawiewny I układu
- Kanał wywiewny I układu
- Kanał nawiewny II układu
- Kanał wywiewny II układu

PRZEDSIĘBIORSTWO PROJEKTOWANIA I OBSŁUGI INWESTYCJI "PROBUD" SP. Z O.O. Kontakty 15 B/A, 19-300 Elk			W 3	BRANŻA: SANITARNIA	DATA: CZERWIEC 2026r.	SKALA: 1:50
NAZWA I ADRES OBIEKTU:	MODERNIZACJA ENERGETYKI OBIEKTU UŻYTECZNOŚCI PUBLICZNEJ Sala gimnastyczna budynku Zespołu Szkółno-Przedszkolnego w Rajgrodzie, DZ. NR EW. GR. 16076					
NAZWA RYŚMIOD:	PRZEKRÓJ A-A					
PROJEKTANT (INST. SANITARNE)	mgr inż. Romuald Szafrański upr. bud. do projektu i kierowania robotami budowl. bez ograniczeń w spec. Instalacji sanitarnymi w apr. 50.1/r. 53585					