


PRZEKRÓJ B-B
SKALA 1:50

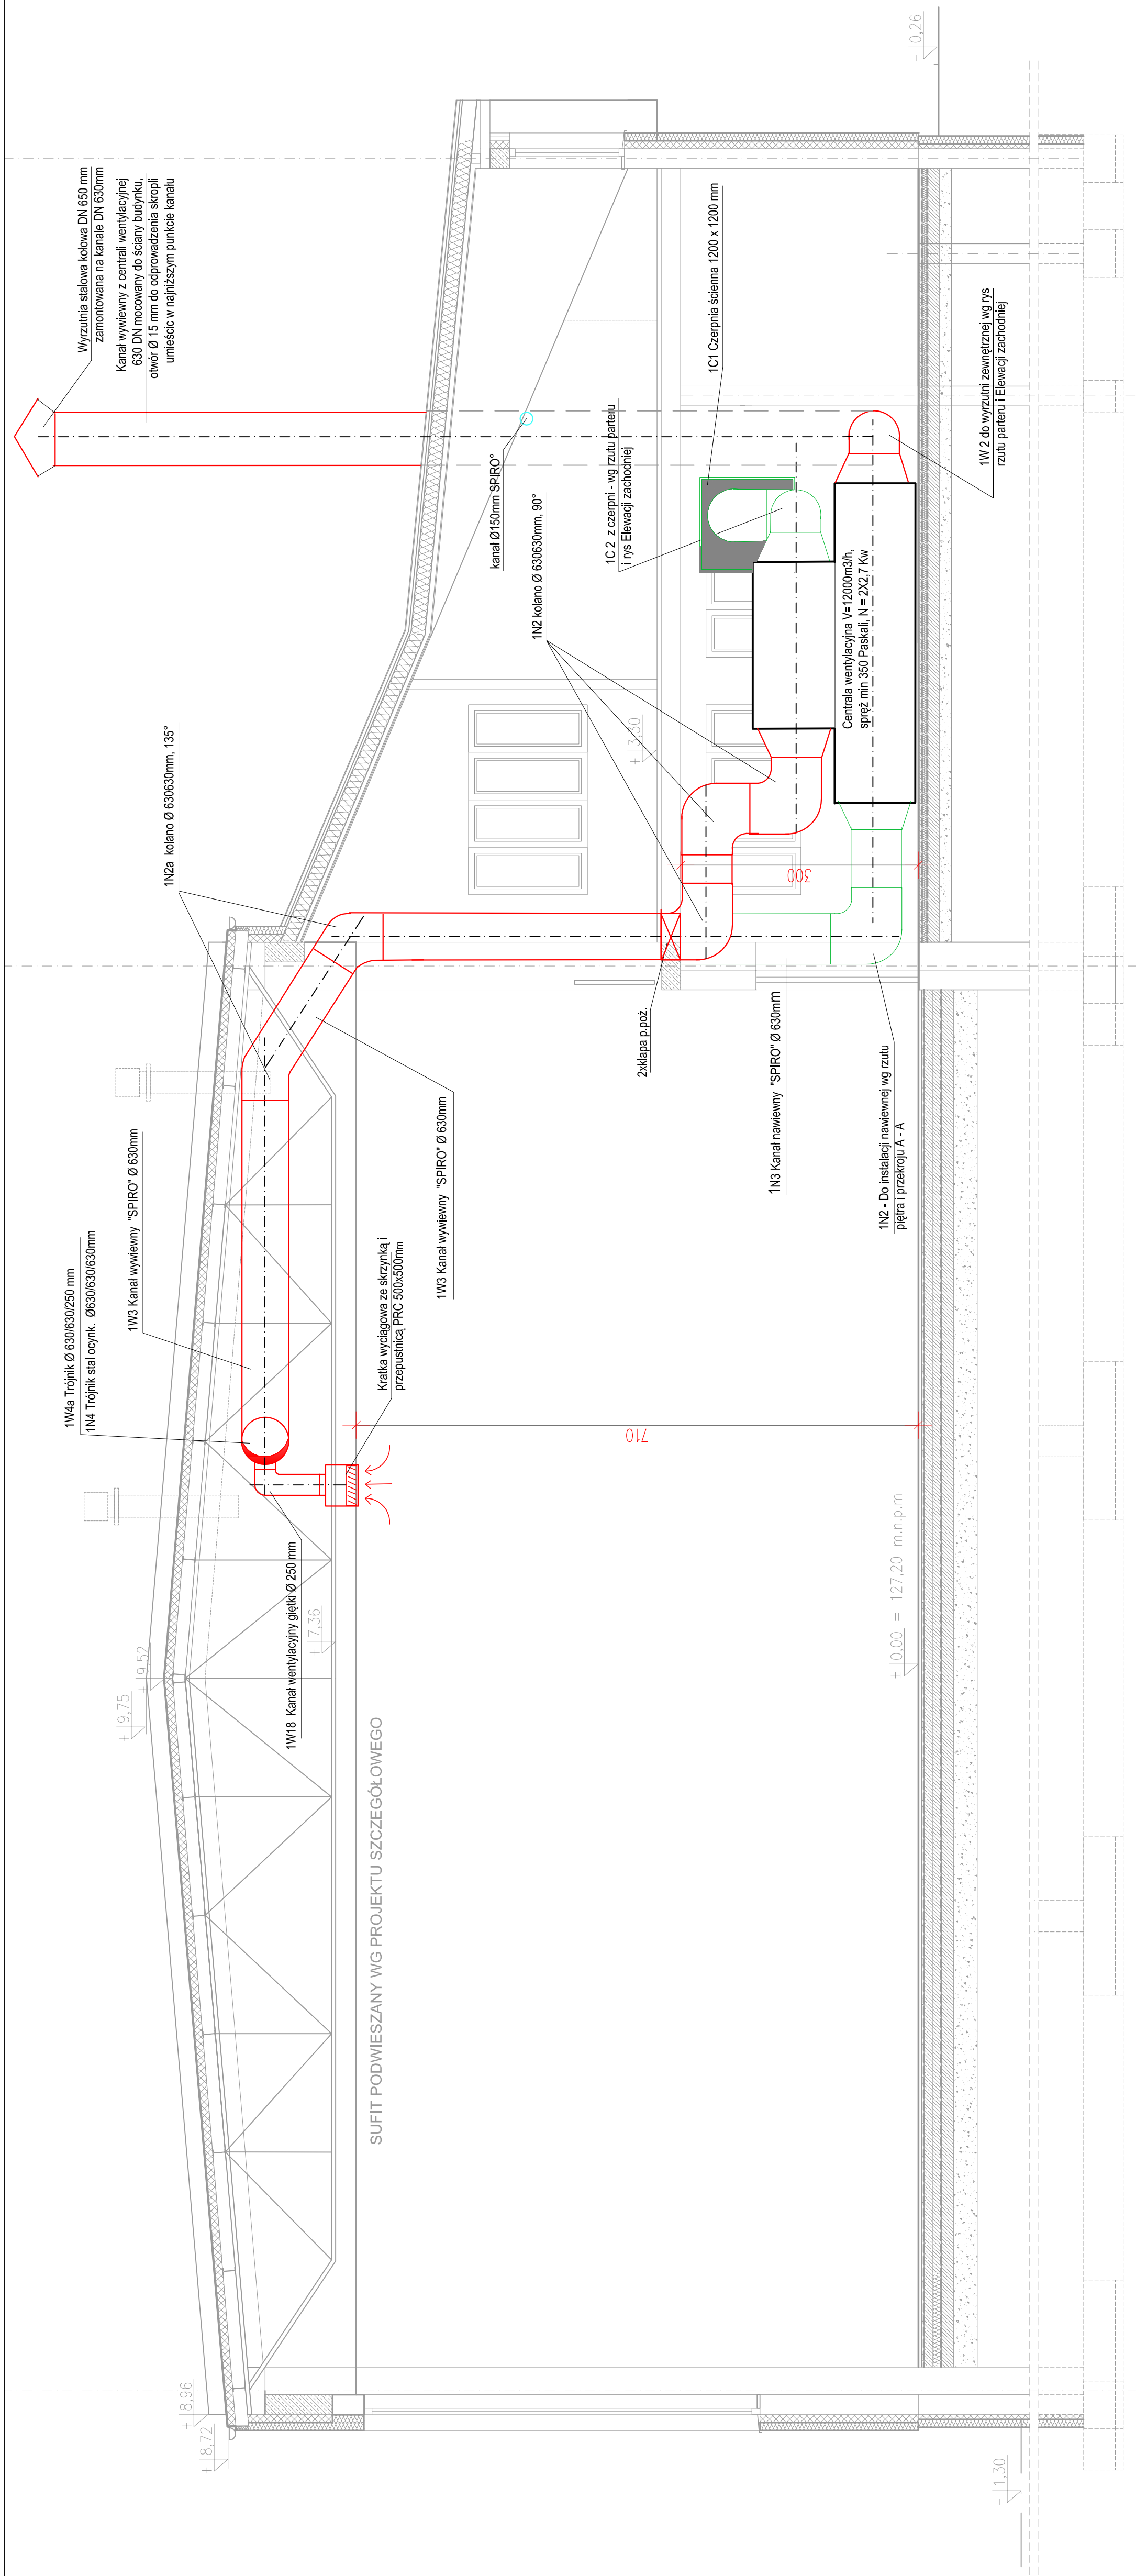

Oznaczenia:

- Kanał nawiewny I układu
 Kanał wywiewny I układu
 Kanał nawiewny II układu
 Kanał wywiewny II układu

PZEDSIĘBIORSTWO PROJEKTOWANIA I OBSŁUGI INWESTYCYJ					
*PROBUDY SP. Z O.O. Koniczka 15 B/A, 19-300 Ełk					
MODERNIZACJA ENERGETYCZNA OBIEKTU UŻYTECZNOŚCI PUBLICZNEJ Sala gimnastyczna budynku Zespołu Szkółno-Przedszkolnego w Ragrodzie, dz. NR EW. GR. 160716					
NADAWCA / ADRES OBIEKTU:		PRZEKRÓJ B-B			
NADAWCA / RYSUNIOK:					
PROJEKTANT / INST. SANITARNEJ		mgr inż. Romuald Szafarowski urp. budo do projektu i wykonania obiektu budowl. bez ograniczeń w spec. Realizacji szalarnia p.dz. 5011-20208		Pogoda	
				DATA CZERWIEC 2026r.	
				SKALA 1:50	