

Maszynie obrotki budowane podlegają wyłączeniu przez jednostkę wykonawczą geodezyjnego lub osowy, których posiadacze zgłoszono na wyznaczenie robót geodezyjnych UMNAG.

Ne wykluczyć się istnieją w terenie innych nie wskazanych na niniejszej mapie urządzeń podziemnych, które nie były zgłoszone do inwentaryzacji pomiarowej, zgodnie z art. 2 ustawy z dnia 11 maja 1989 r. - Prawo geodezyjne i kartograficzne (Dz. U. z 2024 r., poz. 1151, 1824, z 2025, poz. 1019, 1542).

MAPA SYTUACYJNO - WYSOKOŚCIOWA
Skala 1 : 500
(DO CELÓW PROJEKTOWYCH)

WOJ. PODLASKIE
M. RAJGRÓD
OBRĘB 0001 RAJGRÓD


Niniejsze mapy sporządzono na podstawie sfinansowanej przez samorządki zasobów ośrodka dokumentacji geodezyjnej i kartograficznej w Augustów pod kierunkiem ułożonego z roku 2026
 Pozom odbiegania Krasztadt0
 Układ współrzędnych 2000/24
 Rada, nr 165/2026 GK, 6.9.2021 2026
 Mapa aktualna na dzień 09.06.2026r.
 Akt, mapy zasadniczej nr 1.207.34.20.1.1
 Służebności gruntowych nie badano
 Zawies aktualizacji mapy

WG.66-40.622.2026
Staresta Powiatu
PODGIK Grzegorz
Pracownia Geodezyjna
Rafał Buzun
ul. Koscielna 12
16-300 Augustów
z dnia 01.07.2026 r.

LEGENDA:	1. ISTNIEJĄCY BUDYNIEK SZKOŁY
2.	BUDYNEK SALI GIMNASTYCZNEJ, OBIEKTY OPRAWOWANIE
HP1-	ISTNIEJĄCY HYDRANT PRZECIWPÓŻAROWY (32 m od sali gimnastycznej)
HP2-	ISTNIEJĄCY HYDRANT PRZECIWPÓŻAROWY (130 m od sali gimnastycznej)
ABCD-	OBSZAR OPRAWOWANIA, pow. 15 000 m ²
	LINIA ROZGRANICZAJĄCA TEREN (OBSZAR OPRAWOWANIA)
	GRANICE TERENU WŁASNOŚCI
	SALA GIMNASTYCZNA, OBIEKTU OPRAWOWANIEM
	LICZBA KONDYGNACJI
	ISTNIEJĄCE WEJŚCIA DO BUDYNKU
	RZĘDNA PARTERU
	ISTNIEJĄCA DROGA POŻAROWA Z KOSTKI BETONOWEJ
	ISTNIEJĄCE UTWARDZENIE
	ISTNIEJĄCA ZIELEŃ
	NIEPRZEPRACZALNA LINIA ZABUDOWY
	ISTNIEJĄCY WŁAZD NA DZIAŁKĘ
	- PROJEKTOWANY PODAJĄCY DLA NIEPEŁNOSPRAWNYCH

linia przebiegu magistrali głównej

linia przebiegu magistrali głównej

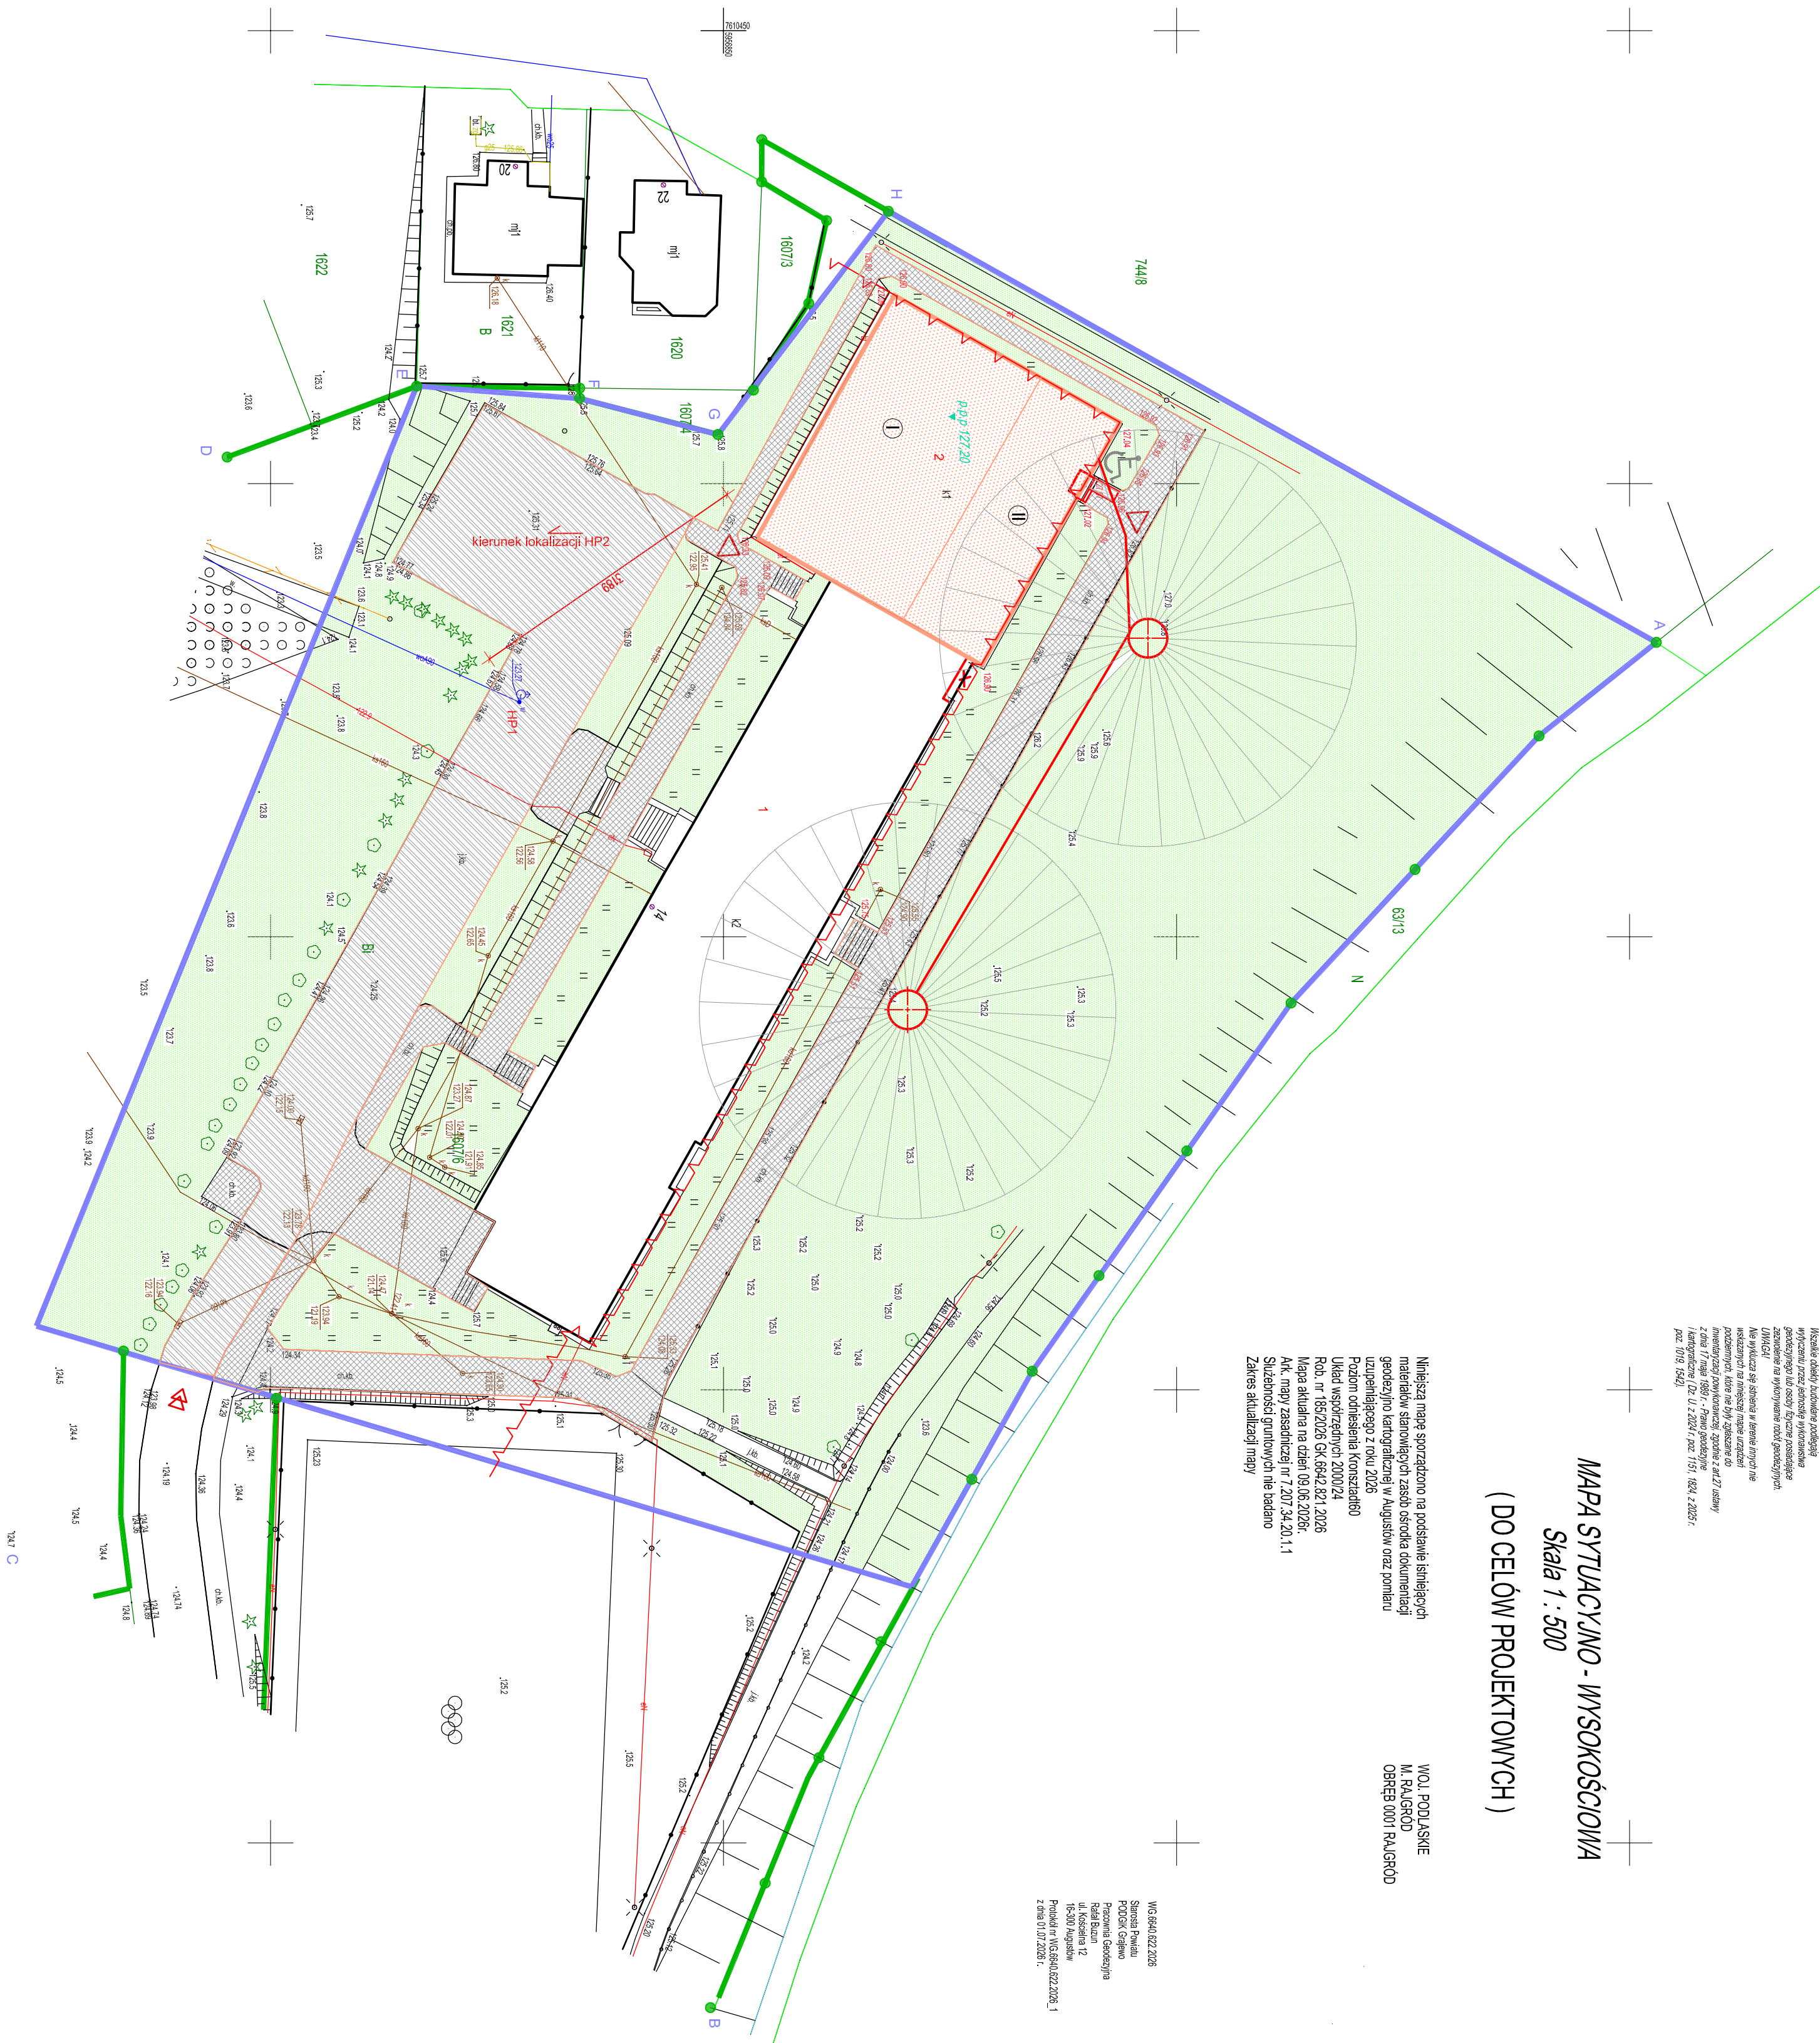

ZAGOSPODAROWANIE TERENU ZOSTAŁO PRZEDSTAWIONE NA KOPII MAPY DO CELÓW PROJEKTOWYCH

PRZEDSIĘBIORSTWO PROJEKTOWANIA I OBSŁUGI INWESTYCJI "PROBUD SP. Z O.O. Konieczka 15 B/A, 190-500 Elk		BRANŻA:	
Z-1	NAZWA I ADRES OBIEKTU: MODERNIZACJA ENERGETYCZNA OBIEKTU UŻYTECZNOŚCI PUBLICZNEJ Szko gimnazjum budynku Zespołu Szkolno – Przedszkolnego w Rogoźniku, DZ. NR EW. GR. 1607/6	DATA: CZERWIEC 2026	ARCHITEKTURA
NAZWA FIRM/STUDI:	ZAGOSPODAROWANIE TERENU	SKALA: 1:500	PROJEKTANT ARCHITEKTURY
mgr inż. arch. Bartosz Zylinski do projektowania bez ograniczeń w specjalności architekturalnej 31900002017	mgr inż. Konrad Szafrański upr. bud. do projekt. i kierowania robotami budowl. bez ograniczeń w spec. budowlanej 33100002017	Podpis:	PROJEKTANT FOT. STUDIUM:
mgr inż. Tomasz Supranowicz upr. bud. do projekt. i kierowania robotami budowl. bez ograniczeń w spec. budowlanej 33100002017	mgr inż. Tomasz Supranowicz upr. bud. do projekt. i kierowania robotami budowl. bez ograniczeń w spec. budowlanej 33100002017	Podpis:	PROJEKTANT INST. ELEKTRYCZ.