


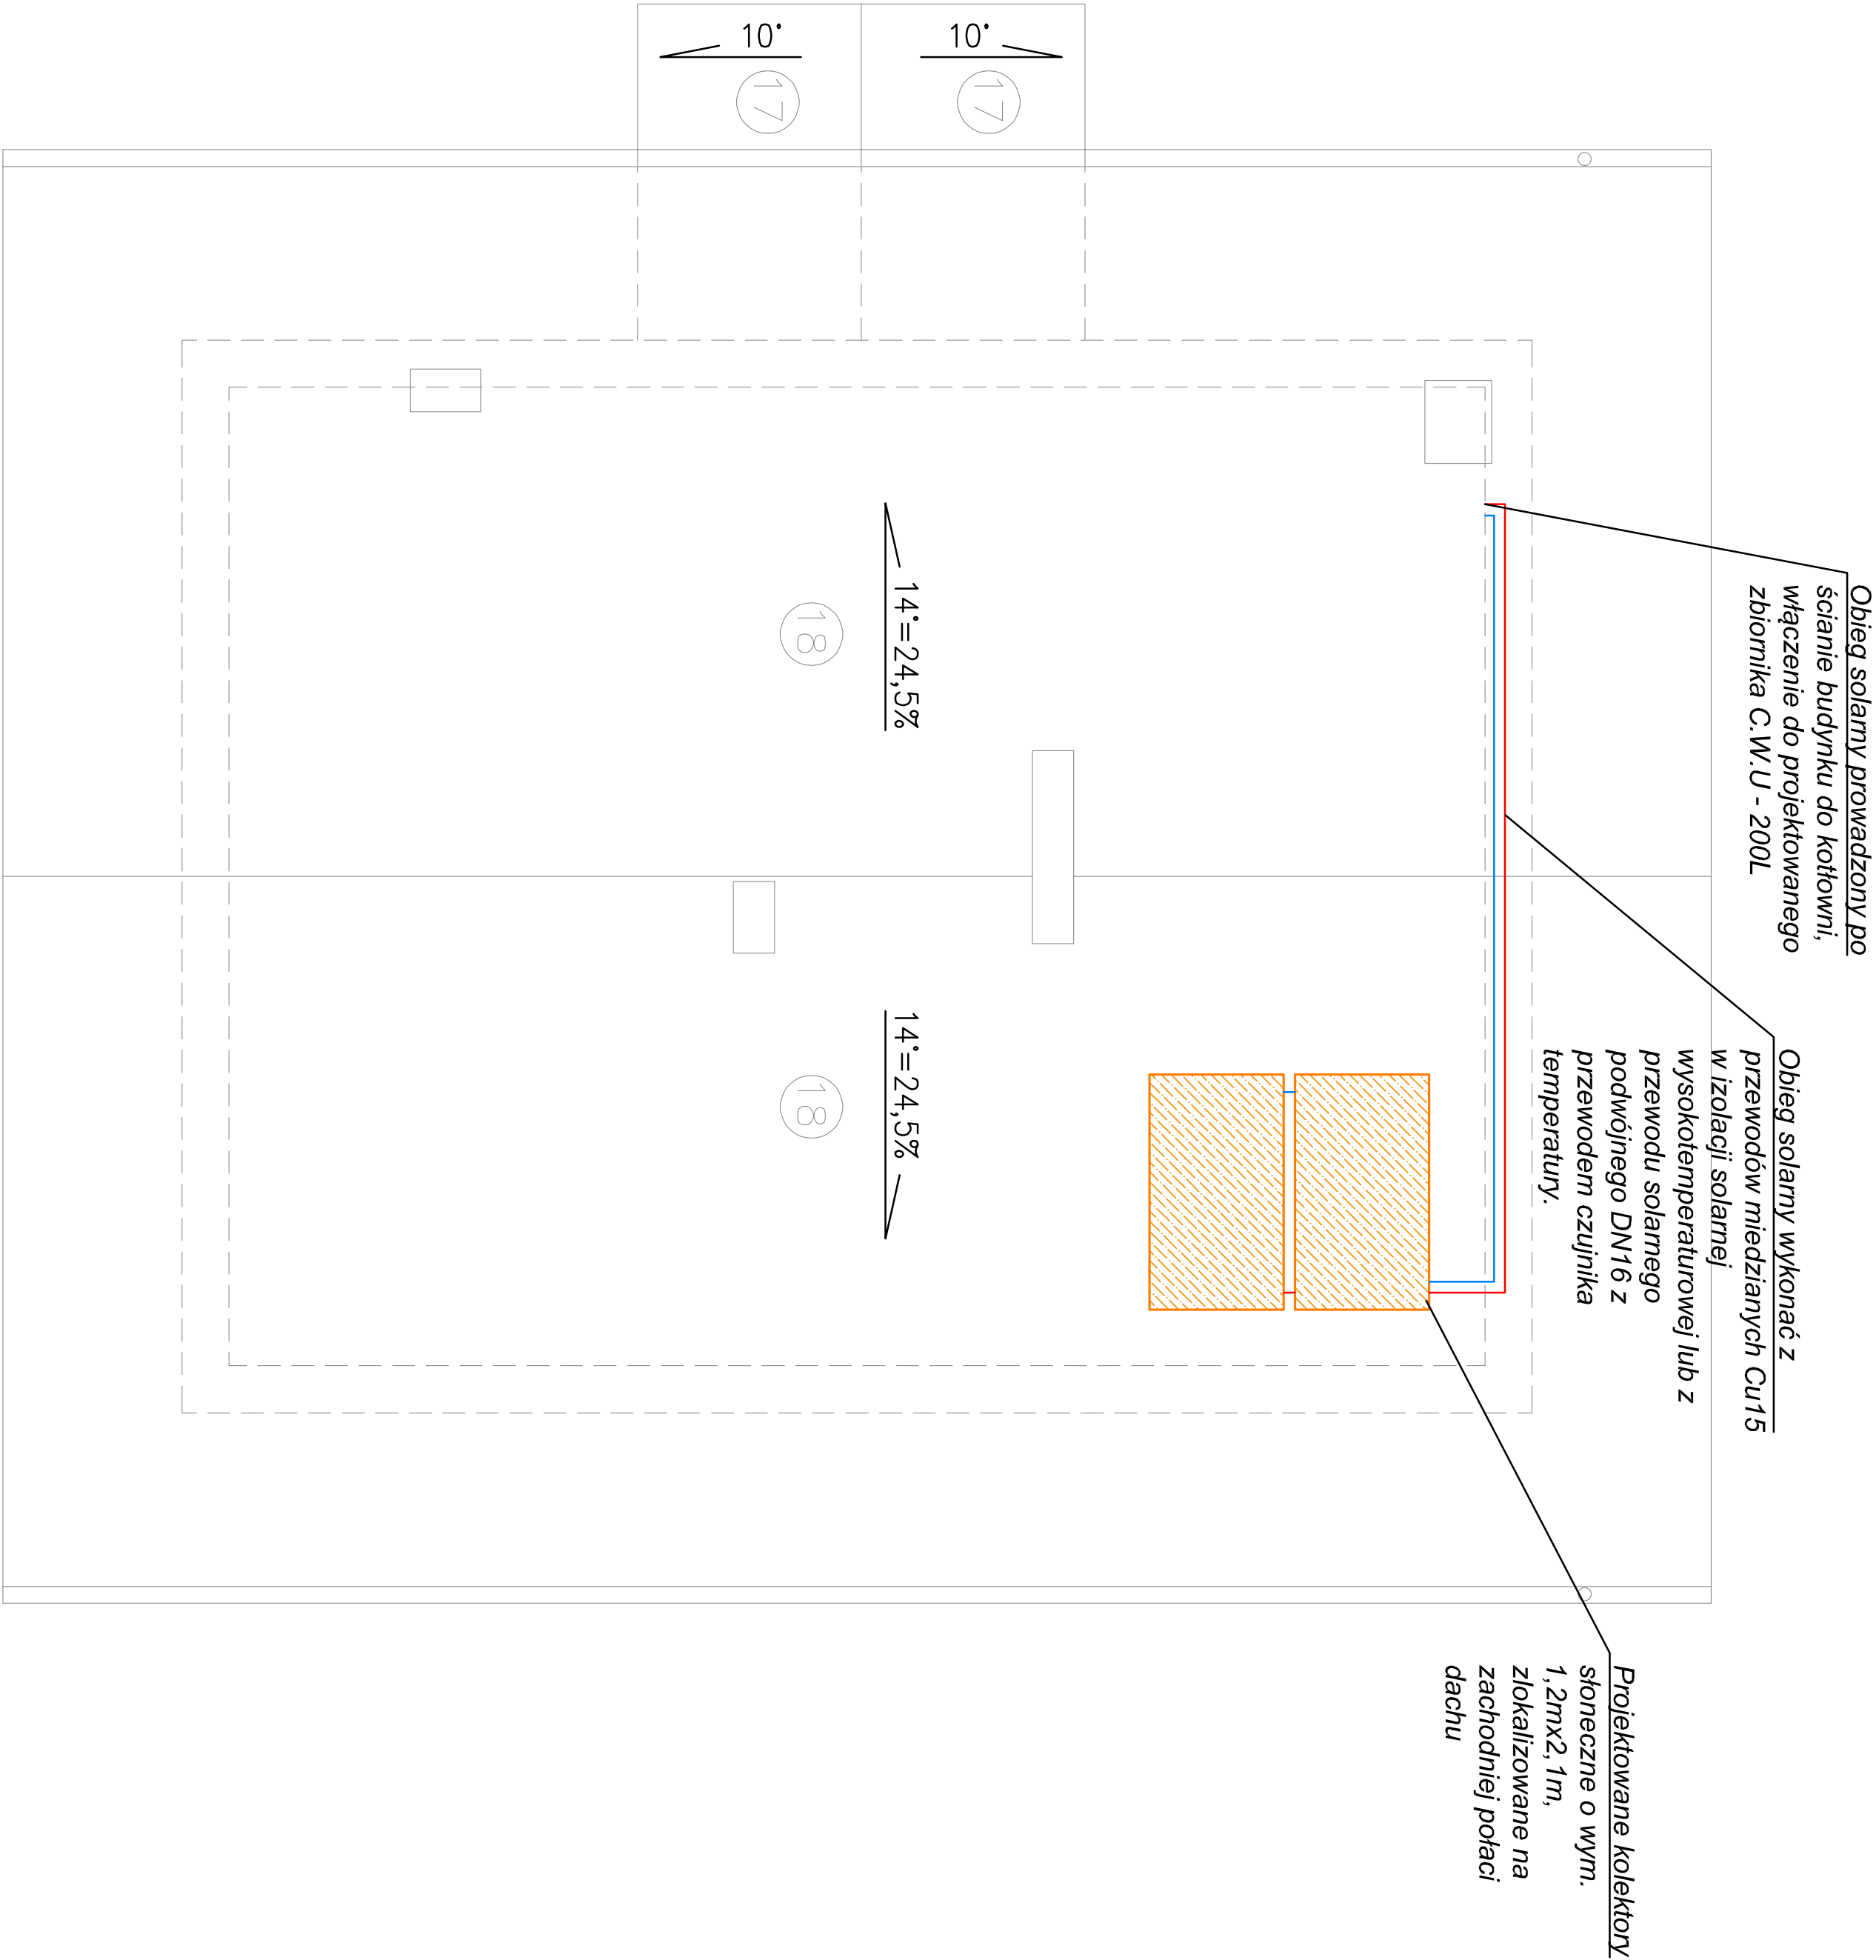

UKS projekt IKS PROJEKT ul. Opółki 6, 63-200 Jarocin tel. 62 740 31 15 www.iksprojekt.pl			
INWESTOR	LASY PAŃSTWOWE NADLEŚNICTWO JAROCIN		
OBIEKT	BUDYNEK MIESZKAŁNY STANOWIĄCY LEŚNICZOWKĘ GÓRA – PRZEBUDOWA		
ADRES BUDOWY	Parcelew 44, dz. nr 8252 63-233 JARACZEWO		
PRZEDMIOT RYSUNKU	RZUT POŁĄCZ DACHU – INSTALACJA SOLARNA		
BRANŻA PROJEKTU	Instalacje sanitarne	DATA WYKONANIA	IV 2026
SKALA RYSUNKU	1:50	NR RYSUNKU	IS.4
ZAKRES OPRACOWANIA	IMIĘ I NAZWISKO NUMER UPRAWNIENI		PODPIS
PROJEKTANT INSTALACJE SANITARNE	mgr inż. Bartosz Woźniak Uprawnienia budowlane nr WKB/0126/P00514 specjalności instalacyjnej w zakresie sieci, instalacji i urządzeń ogrzewania, wentylacyjnych, gazowych, wodociagowych i kanalizacyjnych		