


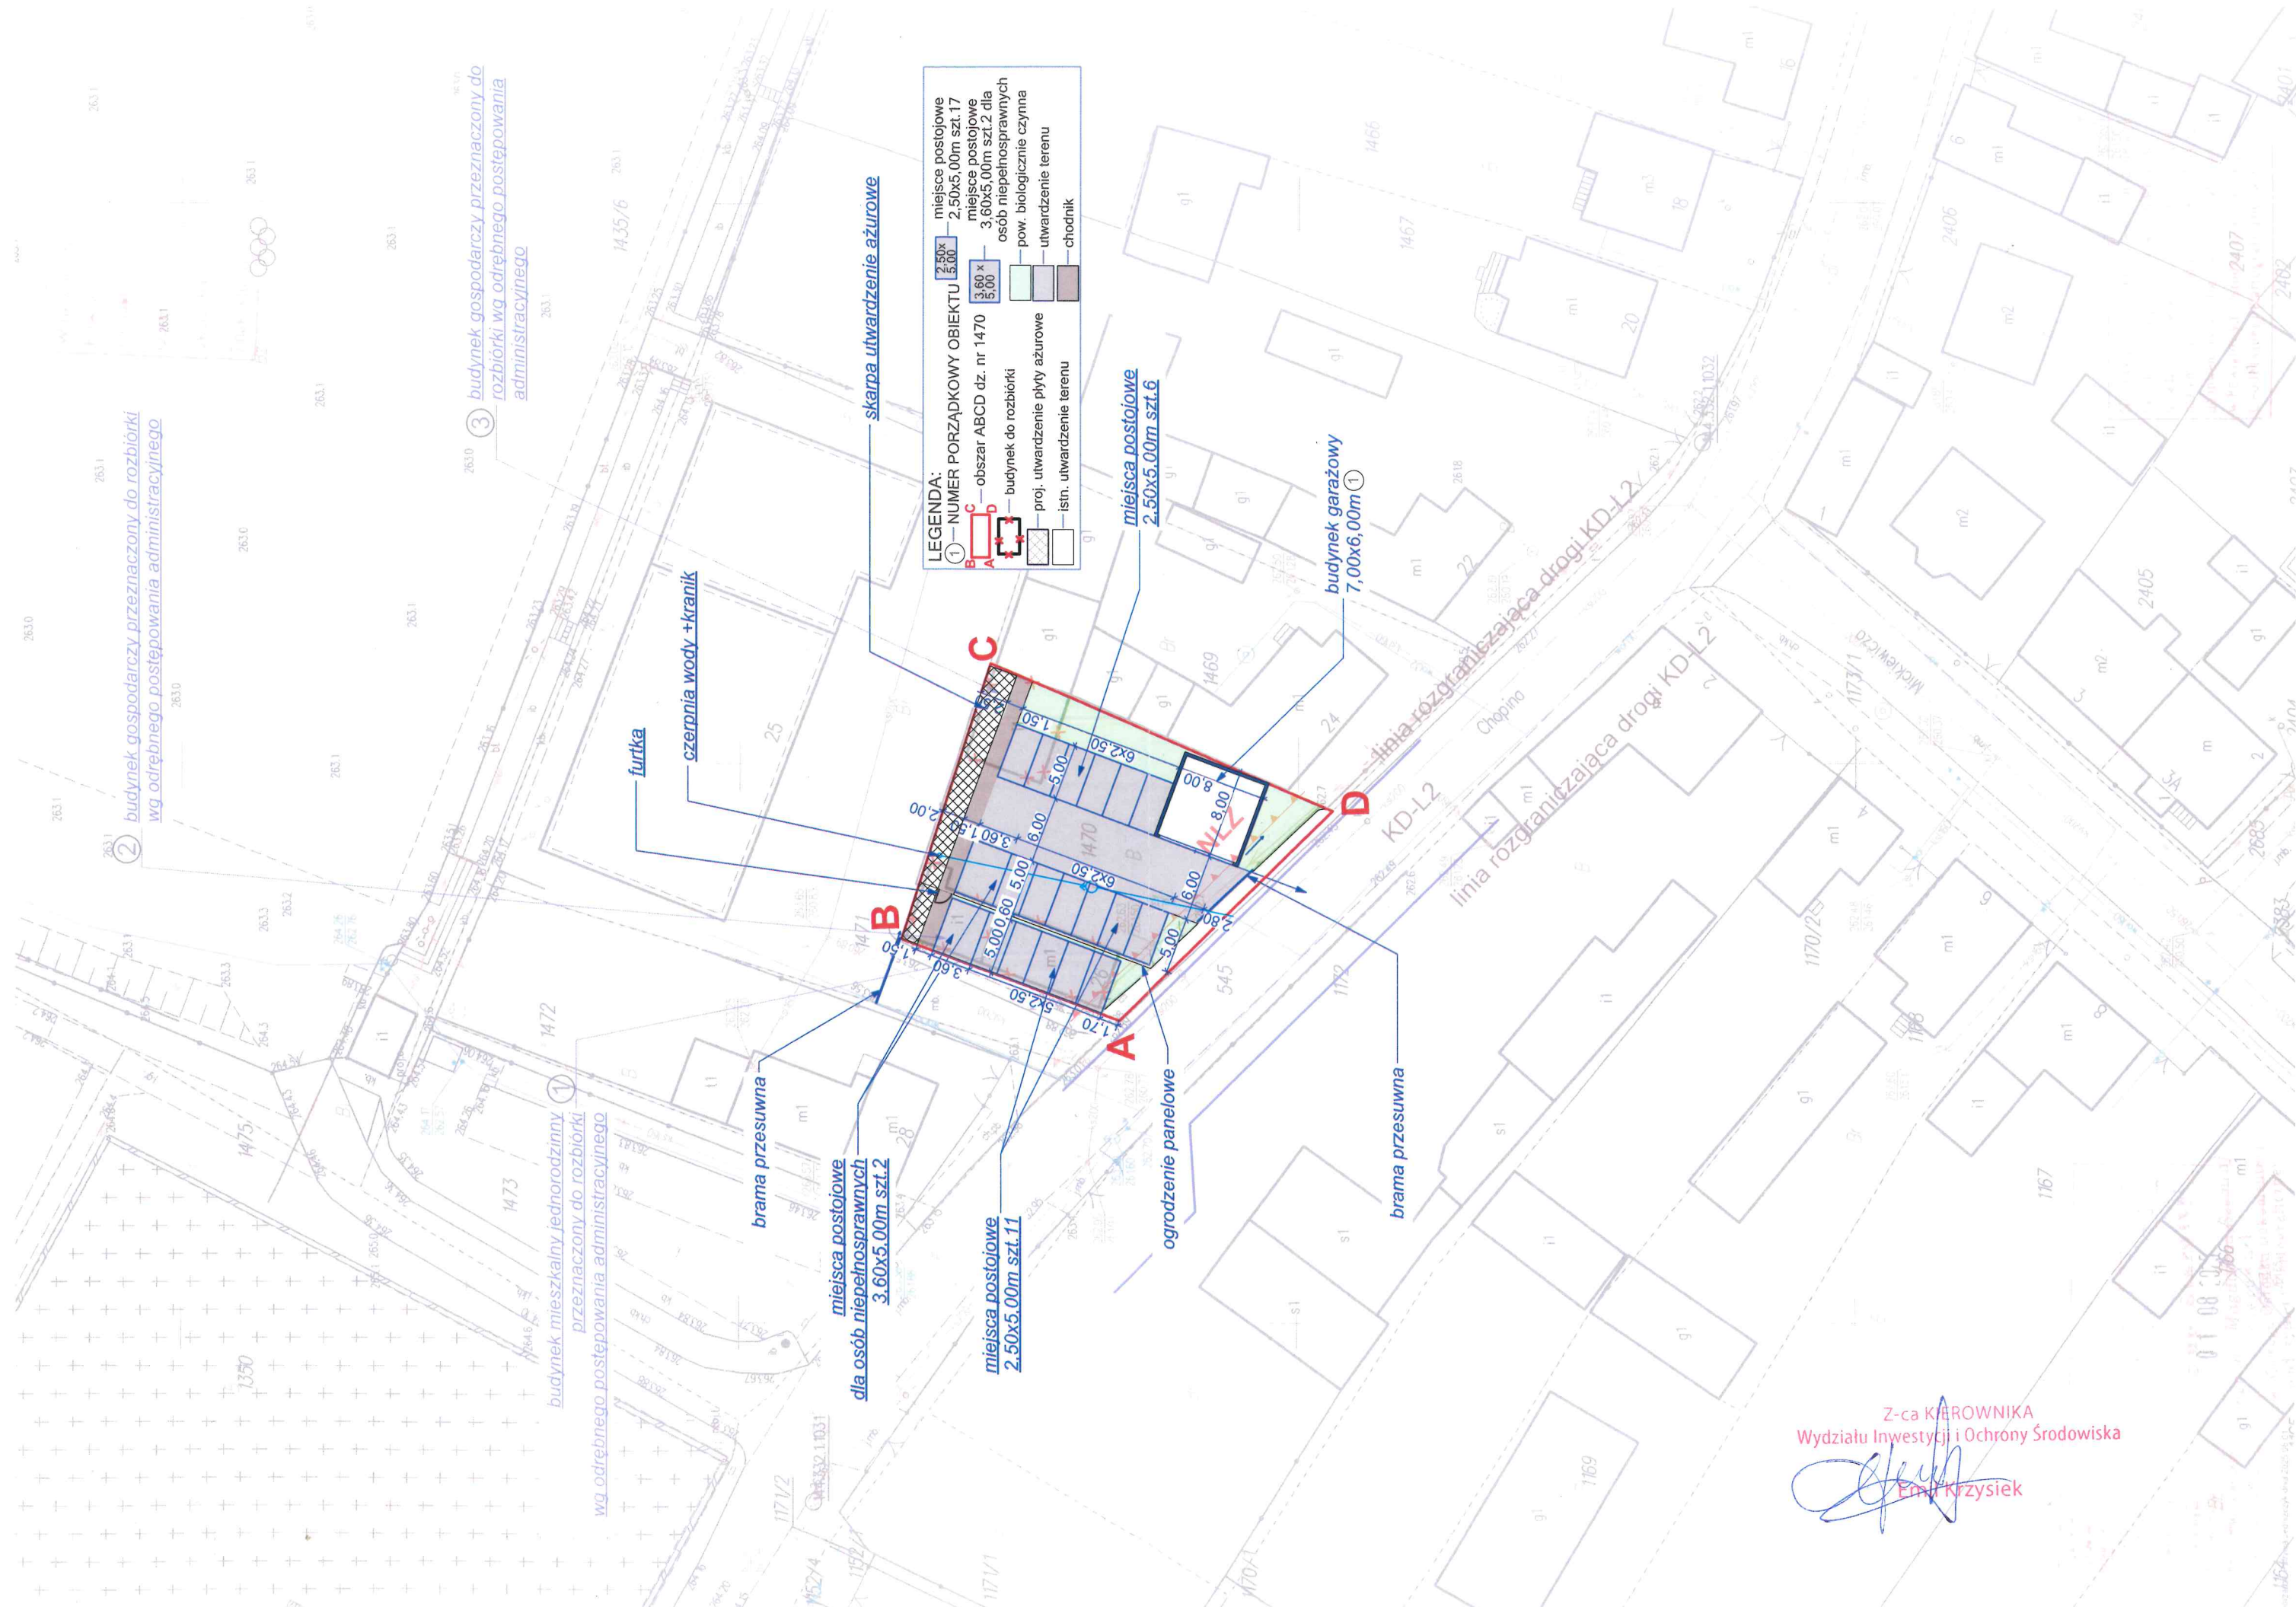

2 budynek gospodarczy przeznaczony do rozbiórki wg odrębnego postępowania administracyjnego

3 budynek gospodarczy przeznaczony do rozbiórki wg odrębnego postępowania administracyjnego

1 budynek mieszkalny jednorodzinny przeznaczony do rozbiórki wg odrębnego postępowania administracyjnego

brama przesuwna

miejsca postojowe dla osób niepełnosprawnych 3.60x5.00m szt.2

miejsca postojowe 2.50x5.00m szt.11

ogrodzenie panelowe

brama przesuwna

budynek garażowy 7.00x6.00m 1

LEGENDA:

1	NUMER PORZĄDKOWY OBIEKTU	2.50x5.00	miejsca postojowe 2.50x5.00m szt.17
2	obszar ABCD dz. nr 1470	3.60x5.00	miejsca postojowe 3.60x5.00m szt.2 dla osób niepełnosprawnych
3	budynek do rozbiórki		pow. biologicznie czynna
4	proj. utwardzenie płyty asfaltowej		utwardzenie terenu
5	istn. utwardzenie terenu		chodnik

Z-ca KIEROWNIKA
Wydziału Inwestycji i Ochrony Środowiska
Emil Krzysiek