


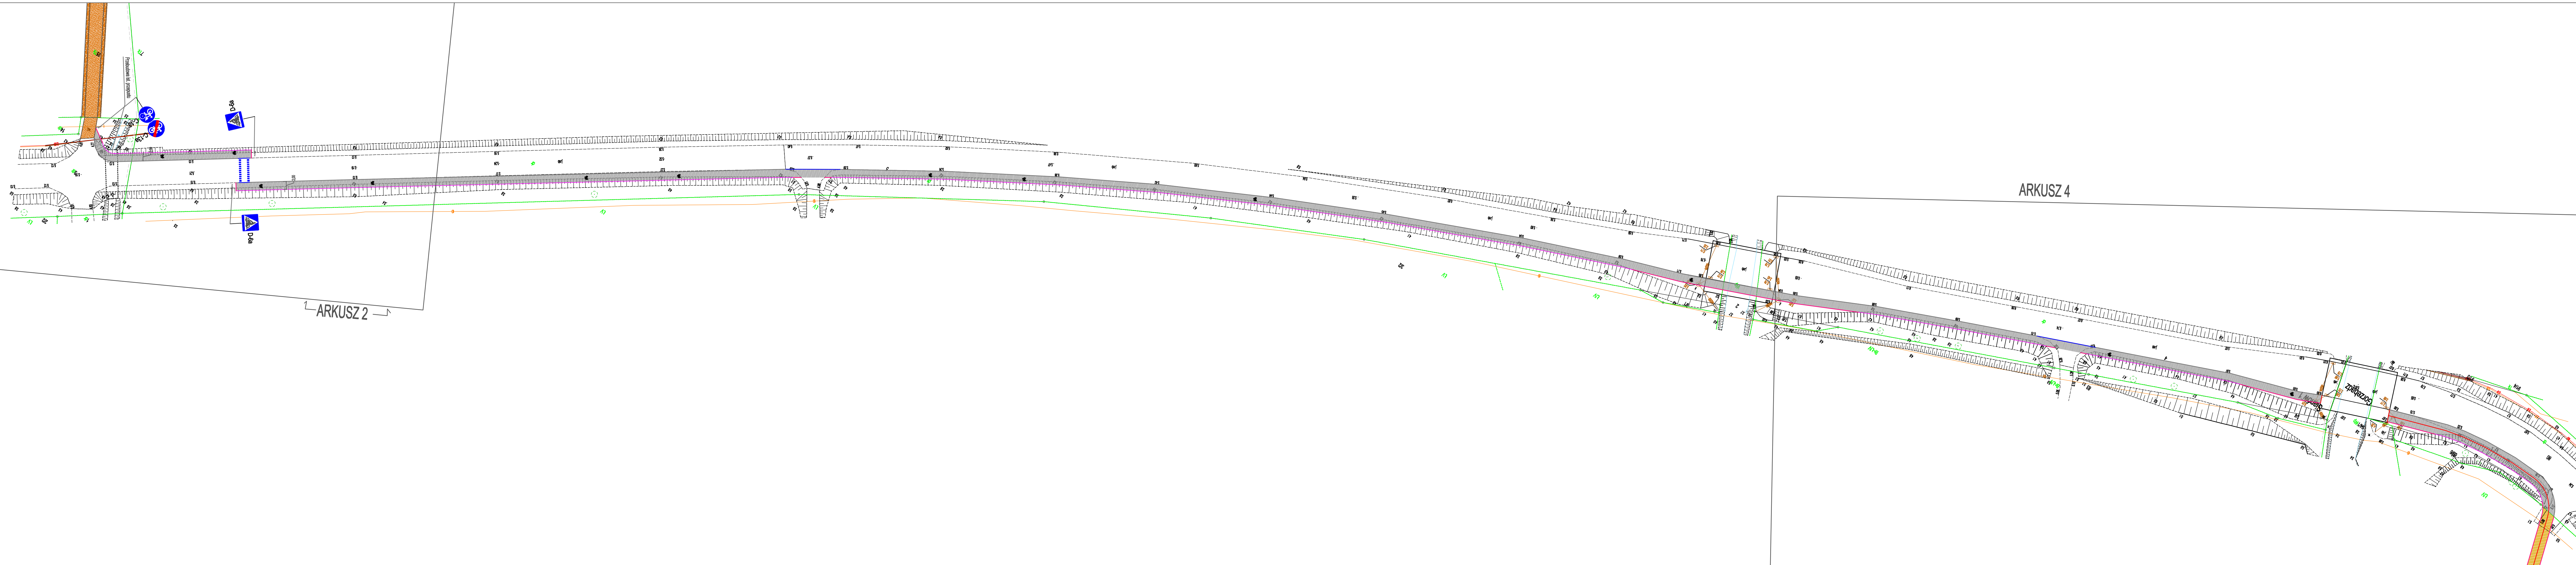

LEGENDA

- nawierzchnia bitumiczna
- nawierzchnia z kruszywa
- oś planowanego odcinka
- obrzeże
- krawężnik
- obniżony krawężnik
- ściana oporowa z elementów prefabrykowanych typu L



ul. Piłkowskiego 21 p. 21, 70-409 Szczecin,
NIP: 955-255-57-46,
tel. kom. 660 770 709
e-mail: biuro@cwa-projekt.pl

Gmina Sianów
ul. Armii Polskiej 30, 76-004 Sianów



Investor:	Gmina Sianów ul. Armii Polskiej 30, 76-004 Sianów		
Investycja:	Ciąg pieszo-rowerowy na odcinku Sianów-Kieszcze		
Temat rysunku:	Plan koncepcyjny		Skala: 1:500
Branda: drogowa	data opracowania: grudzień 2025 r.	Podpis:	Arkusze: 3/7
Projektant:	mgr inż. Masiej Chomaj	ZAP0065POB023	rys. 3
Projektant:	mgr inż. Łukasz Szawaryński	ZAP0065APO00H3	