




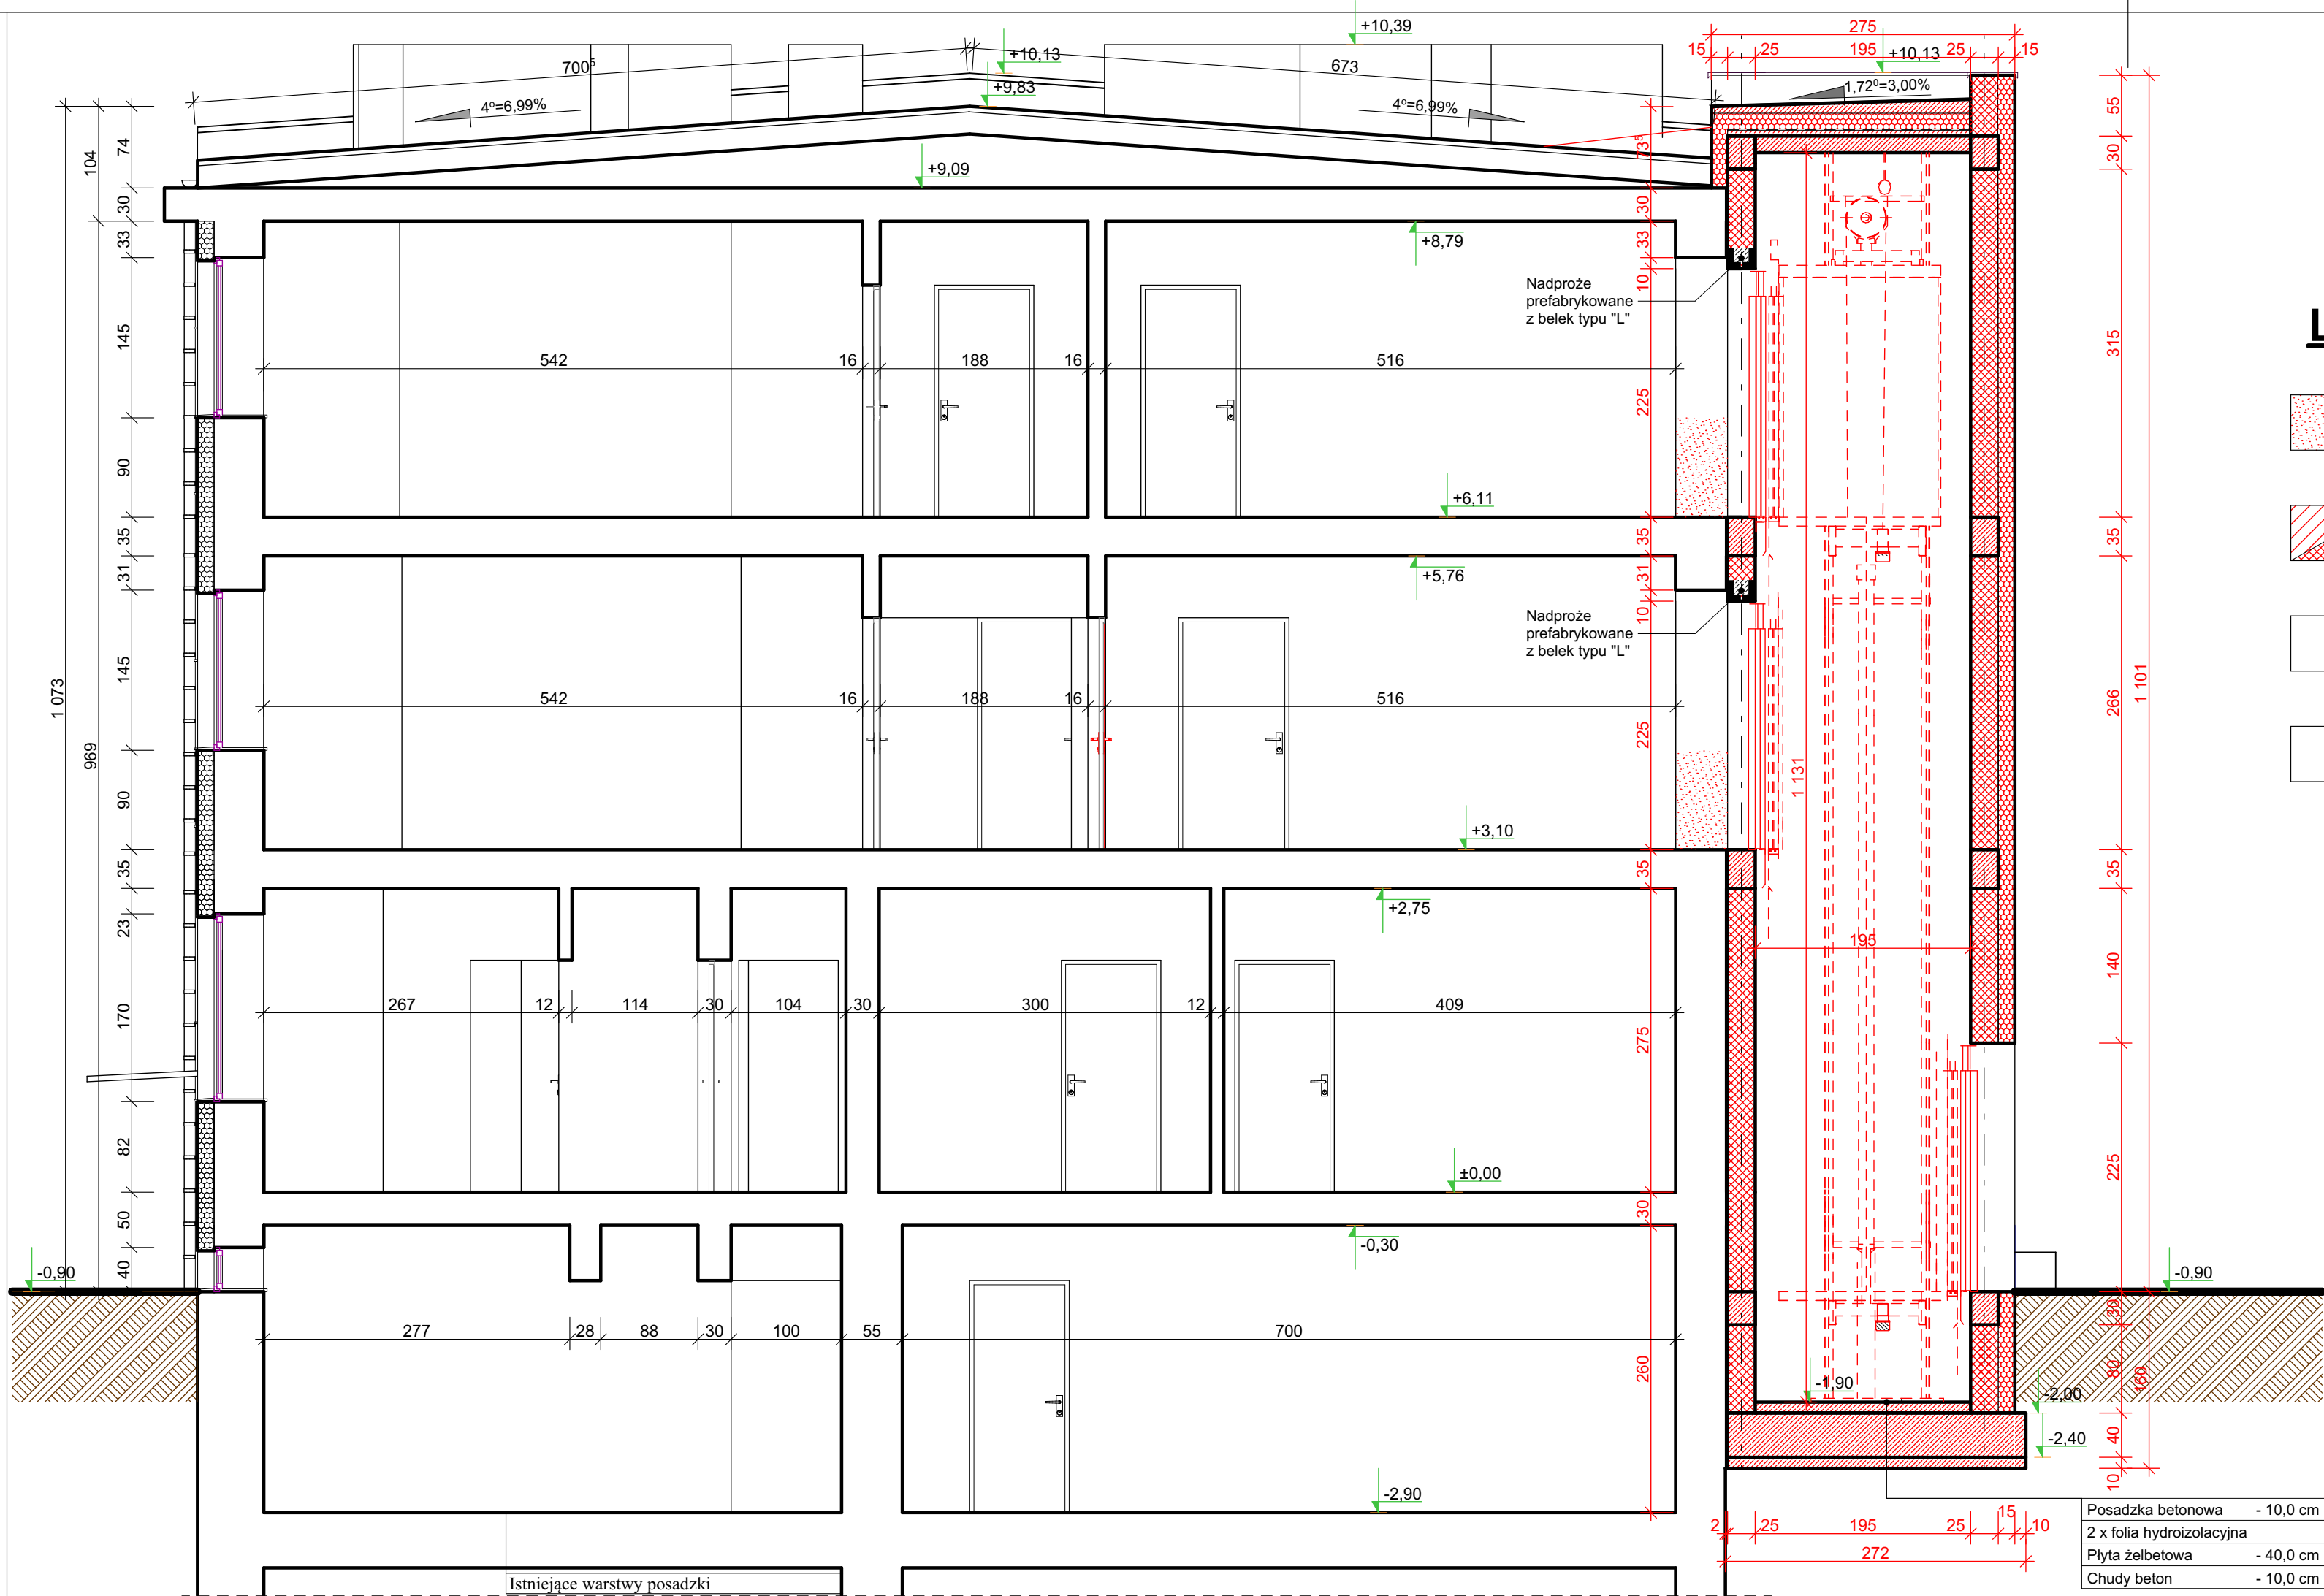

LEGENDA:

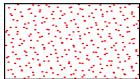


- Ściany do wyburzenia

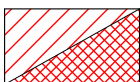

- Ściany projektowane oraz
zamurowanie otworów



- Ściany istniejące

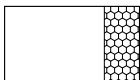

- Ściana istniejąca z dociepleniem

INBUD

ZNB "INBUD" Piotr Woszczyk
tel. 607375696
os. Wyszyńskiego 30a, 98-300 Wieluń

Obiekt projekt.:	ROZBUDOWA I PRZEBUDOWA BUDYNKU O WINDE DLA OSÓB NIEPEŁNOSPRAWNYCH		Data: PAŹDZIERNIK 2025r.	
Adres:	ul. Ślaska 23a, dz. nr geod. 289/1, obręb: 0008 Wieluń, m. Wieluń		Nr rys A-06	
Przedmiot rys.:	PRZEKRÓJ A-A		Skala 1:50	
Projektant architektura:	mg inż. arch. Maria Magdalena Dziuba upr. nr 155/82/Op			
Projektant sprawdzający architektura:	mgr inż. arch. Anna Dziuba-Jaglińska upr. nr 26/LOOKK/2012			
Opracował:	inż. bud. Łukasz Mrusek			

Posadzka betonowa	- 10,0 cm
2 x folia hydroizolacyjna	
Płyta żelbetowa	- 40,0 cm
Chudy beton	- 10,0 cm