


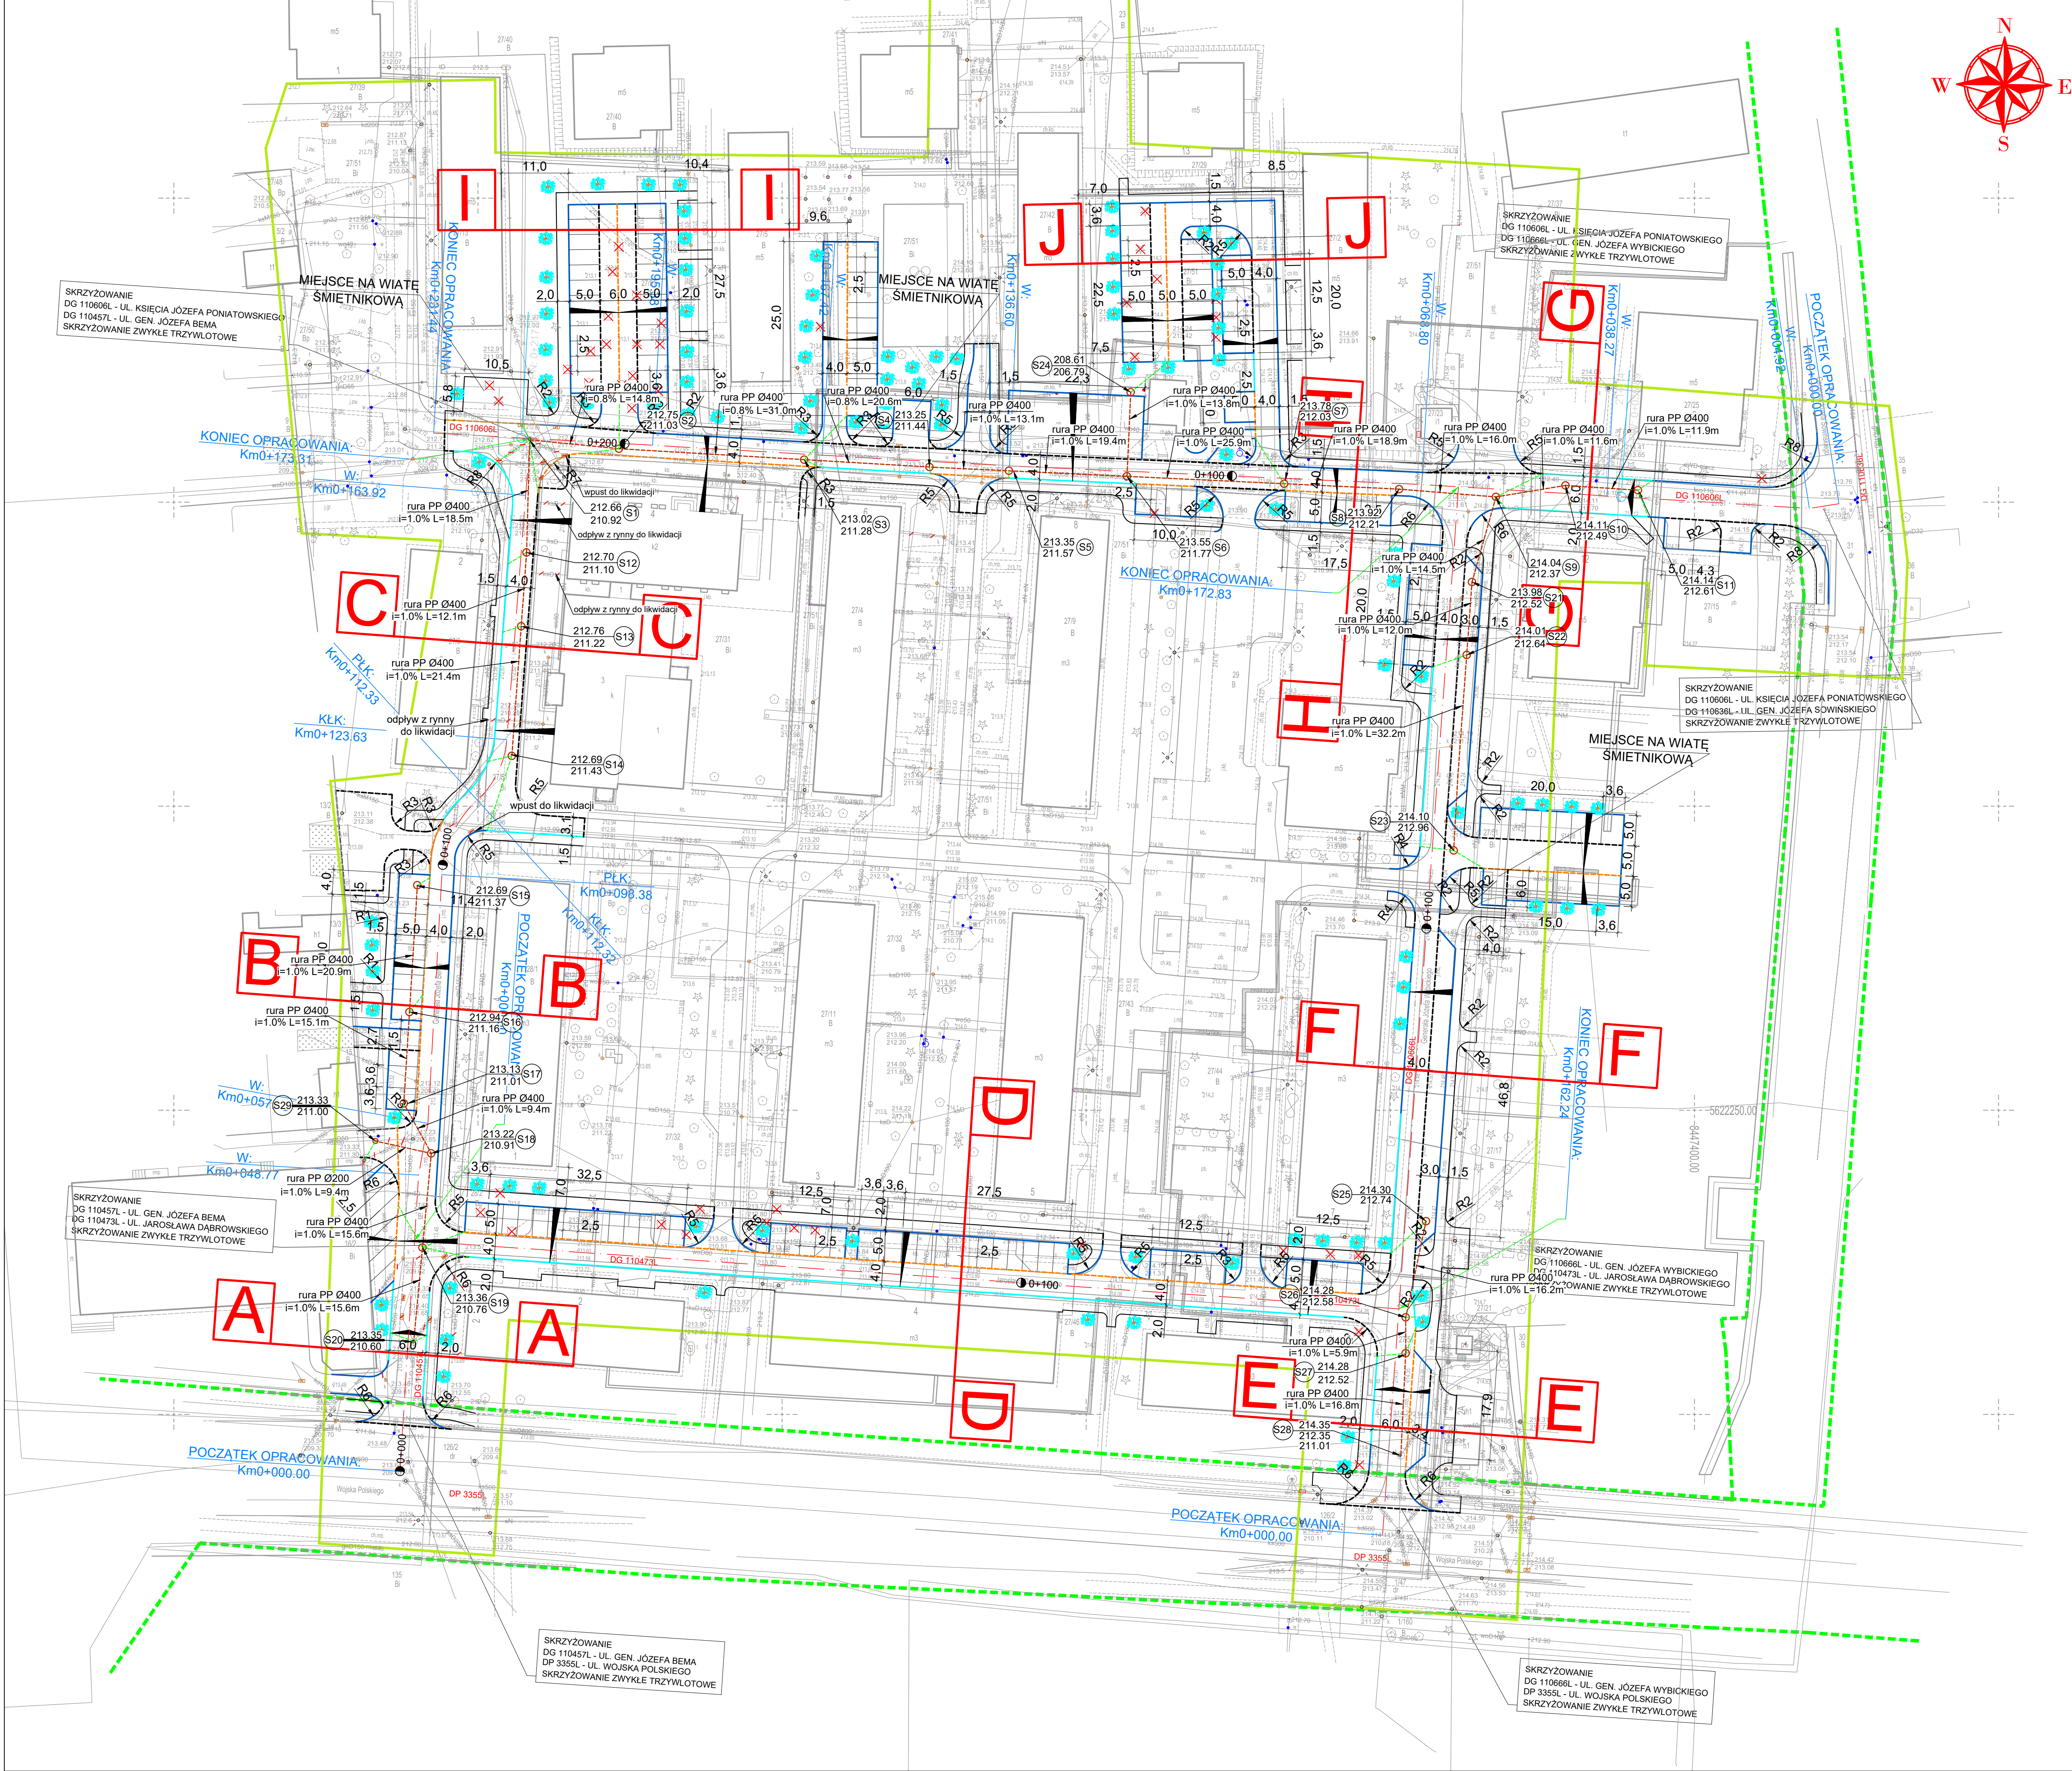

LEGENDA

- PROJEKTOWANY KRAWEZNIK ODWODNIENIA LINIOWEGO 15X30X100 CM
- PROJEKTOWANY KRAWEZNIK BETONOWY 15X30X100 CM
- PROJEKTOWANY KRAWEZNIK BETONOWY 15X30X100 CM/OPORNIK BETONOWY 15X25X100CM
- PROJEKTOWANY KRAWEZNIK ODM. LINIOWEGO 15X30X100 CM O ODSŁONIĘCIU "D CM"
- PROJEKTOWANE OBRZEŻE BETONOWE 6X20X100CM
- PROJEKTOWANY KANAŁ DESZCZOWY KD 400
- PROJEKTOWANY PRZYSKALNIK
- PROJEKTOWANA STUDZIENKA REWIZYJNA 1200
- PROJEKTOWANE DRZEWO PLATAN KLONOLISTNY O WYSOKOŚCI 5M
- DRZEWO DO WYCINKI

MAKO CONSULTING

ul. Peowiaków 9/27

22-400 Zamość

www.makoconsulting.com.pl

INWESTOR:	MIASTO ZAMOŚĆ, UL. RYNEK WIELKI 13, 22-400 ZAMOŚĆ			
ADRES OBIEKTU BUDOWLANEGO:	DG 110668L - UL. WYBICKIEGO, DG 110668L - UL. PONIATOWSKIEGO, DG 110457L - UL. BEMA DG 110473L - UL. DĄBROWSKIEGO GMINA MIASTO ZAMOŚĆ POWIAT MIASTO ZAMOŚĆ WOJEWÓDZTWO LUBELSKIE			
TYTUŁ OPRACOWANIA:	PRZEBUDOWA DROGI GMINNEJ NR 110668L (UL. WYBICKIEGO), DROGI GMINNEJ NR 110668L (UL. PONIATOWSKIEGO), DROGI GMINNEJ NR 110457L (UL. BEMA), DROGI GMINNEJ NR 110473L (UL. DĄBROWSKIEGO), W ZAMOŚCI			
TREŚĆ OPRACOWANIA:	PLAN SYTUACYJNY			
FUNKCJA:	SPECJALNOŚĆ:	IMIĘ I NAZWISKO:	UPRAWNIENIA:	PODPIS:
PROJEKTANT	INŻYNIERYJNA DROGOWA	MGR INŻ. DAMIAN ŁOKAJ	LUB/0148/PWOD/11	
PROJEKTANT SPRAWDZAJĄCY	INŻYNIERYJNA DROGOWA	MGR INŻ. MARLENA KOBÓJEK	LUB/0176/PWBD/24	
PROJEKTANT	INŻYNIERYJNA DROGOWA	MGR INŻ. KAROLINA NOWOTARSKA	LUB/0093/PWBS/16	
PROJEKTANT SPRAWDZAJĄCY	INŻYNIERYJNA DROGOWA	MGR INŻ. KAMIL KLUCZEK	LUB/0062/PWBS/18	
DATA		14.05.2026	SKALA	1:500
NR RYS.		1		