


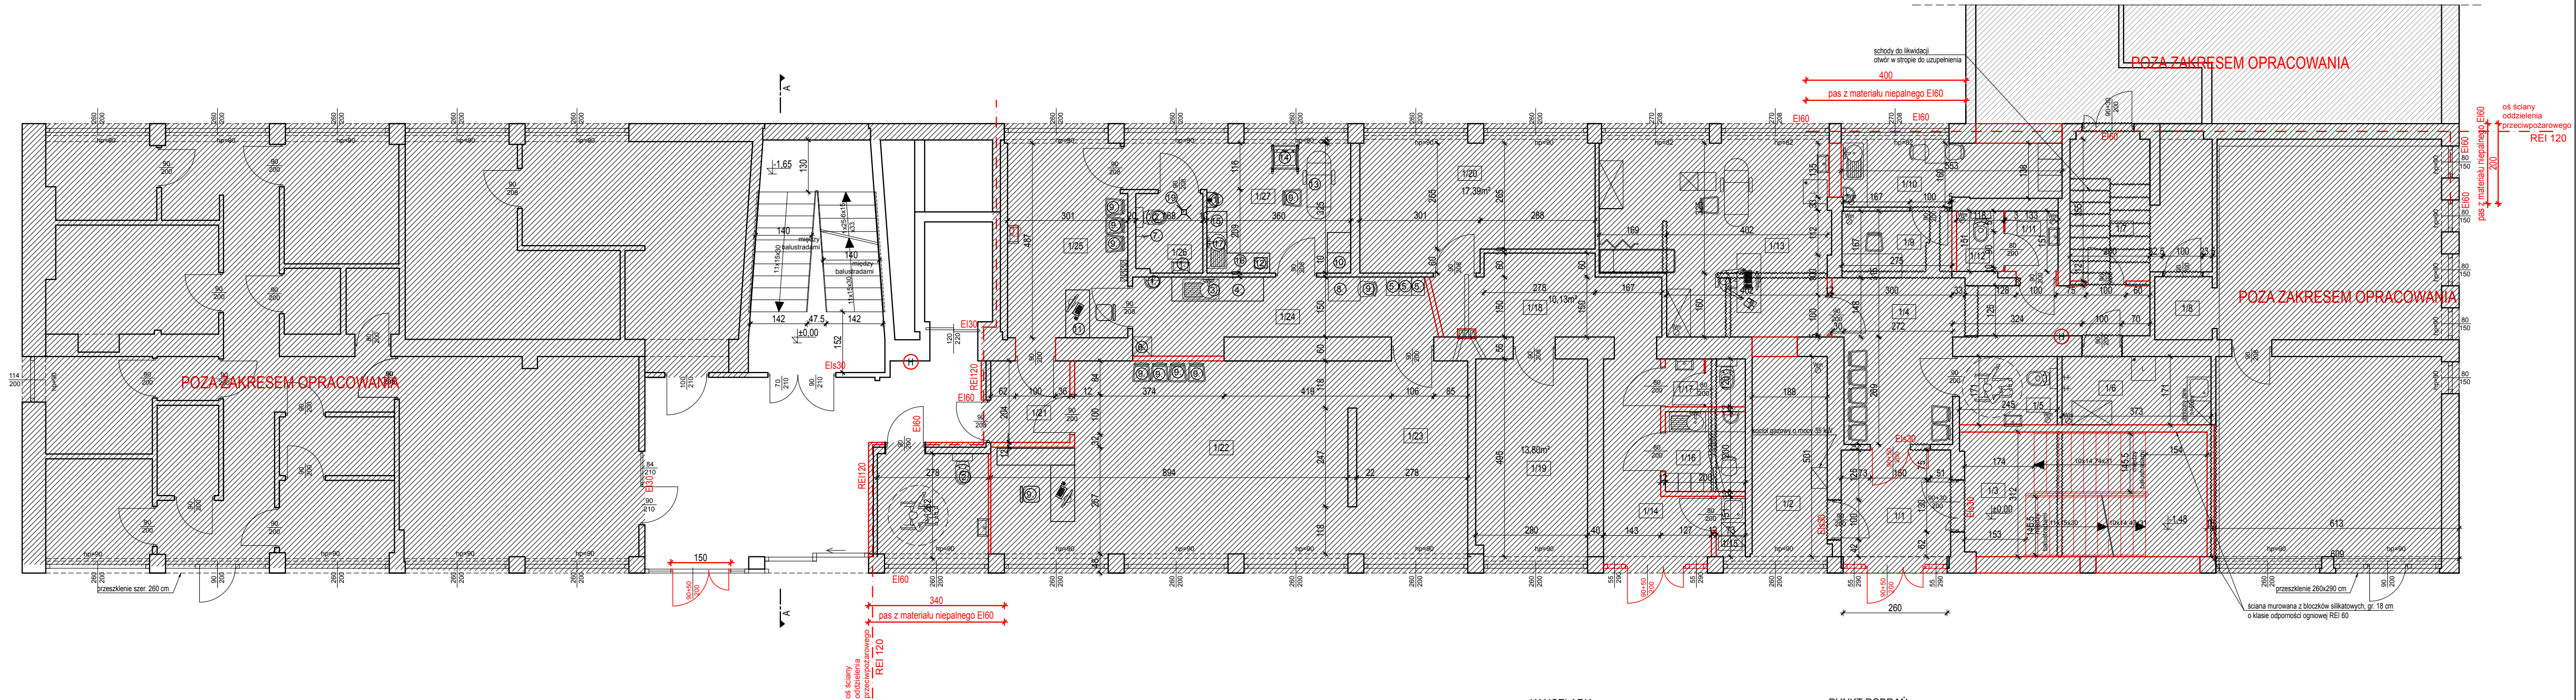

FOTOGRAF		
	NAZWA	POW. UŻYTKO.
1.21	Komunikacja	4,00m²
1.22	SALA 1	39,33m²
1.23	SALA 2	13,71m²
	RAZEM	57,04m²
GABINET KOSMETYCZNY		
1.24	Pom. Socjalne	12,33m²
1.25	Recepcja	14,65m²
1.26	W-C	3,30m²
1.27	gabinet kosmetyczny	14,57m²
	RAZEM	44,85m²

KANCELARIA		
	NAZWA	POW. UŻYTKO.
1.14	KOMUNIKACJA	9,00m²
1.15	POM. PORZĄDKOWE	1,10m²
1.16	POM. SOCJALNE	4,00m²
1.17	W-C Z PRZEDSIÖNKIEM	2,40m²
1.18	KOMUNIKACJA	10,13m²
1.19	BIURO	13,80m²
1.20	BIURO	17,39m²
	RAZEM	57,82m²

PUNKT POBRAN		
	NAZWA	POW. UŻYTKO.
1.1	KORYTARZ	7,31m²
1.2	KOTŁOWNIA	9,46m²
1.3	KŁATKA SCHODOWA	14,01m²
1.4	KORYTARZ	18,03m²
1.5	WC DLA OSÓB NIEPEŁNOSPRAWNYCH	4,19m²
1.6	SCHOWEK PORZĄDKOWY NA SPRZET PORZĄDKOWY I ŚRODKI CZYSTOŚCI	6,38m²
1.7	KORYTARZ	12,19m²
1.8	KORYTARZ	2,27m²
1.9	REJESTRACJA	4,59m²
1.10	POM. SOCJALNE	8,48m²
1.11	PRZEDSIÖNEK	2,00m²
1.12	WC	1,78m²
1.13	PUNKT POBRAN - GABINET	25,72m²
	RAZEM	116,41m²

	PROJEKTOWANIE I NADZORY inż. PIOTR PEZDA 43-340 KOZY, ul. Szkołna 10 tel. 604511839 e-mail: pinkozy@wp.pl			
Obiekt:	Budynek opieki zdrowotnej			
Inwestor:	Gmina Wisła, Plac B. Hoffa 3, 43-460 Wisła			
Lokalizacja:	Wisła, ul. Dziechcinka 4			
Proj. arch:	mgr inż. arch. Łukasz Then	53/08/SŁOKK/II z uzasadnieniem i uzasadnieniem	SL/1354 z uzasadnieniem i SL/1354	
Proj. arch. spr.	mgr inż. arch. Elżbieta Pajdzik - Moczek	MPOIA/066/2013 z uzasadnieniem i uzasadnieniem	MP-1962 z uzasadnieniem i MP-1962	
Rysunek:	Rzut parteru			
Załącznik jest załącznikiem prawa wynikającym z Ustawy o prawie autorskim. Kopieowanie całości lub fragmentów bez pisemnej zgody autora zabronione.		07.2026	1:100	A-1