


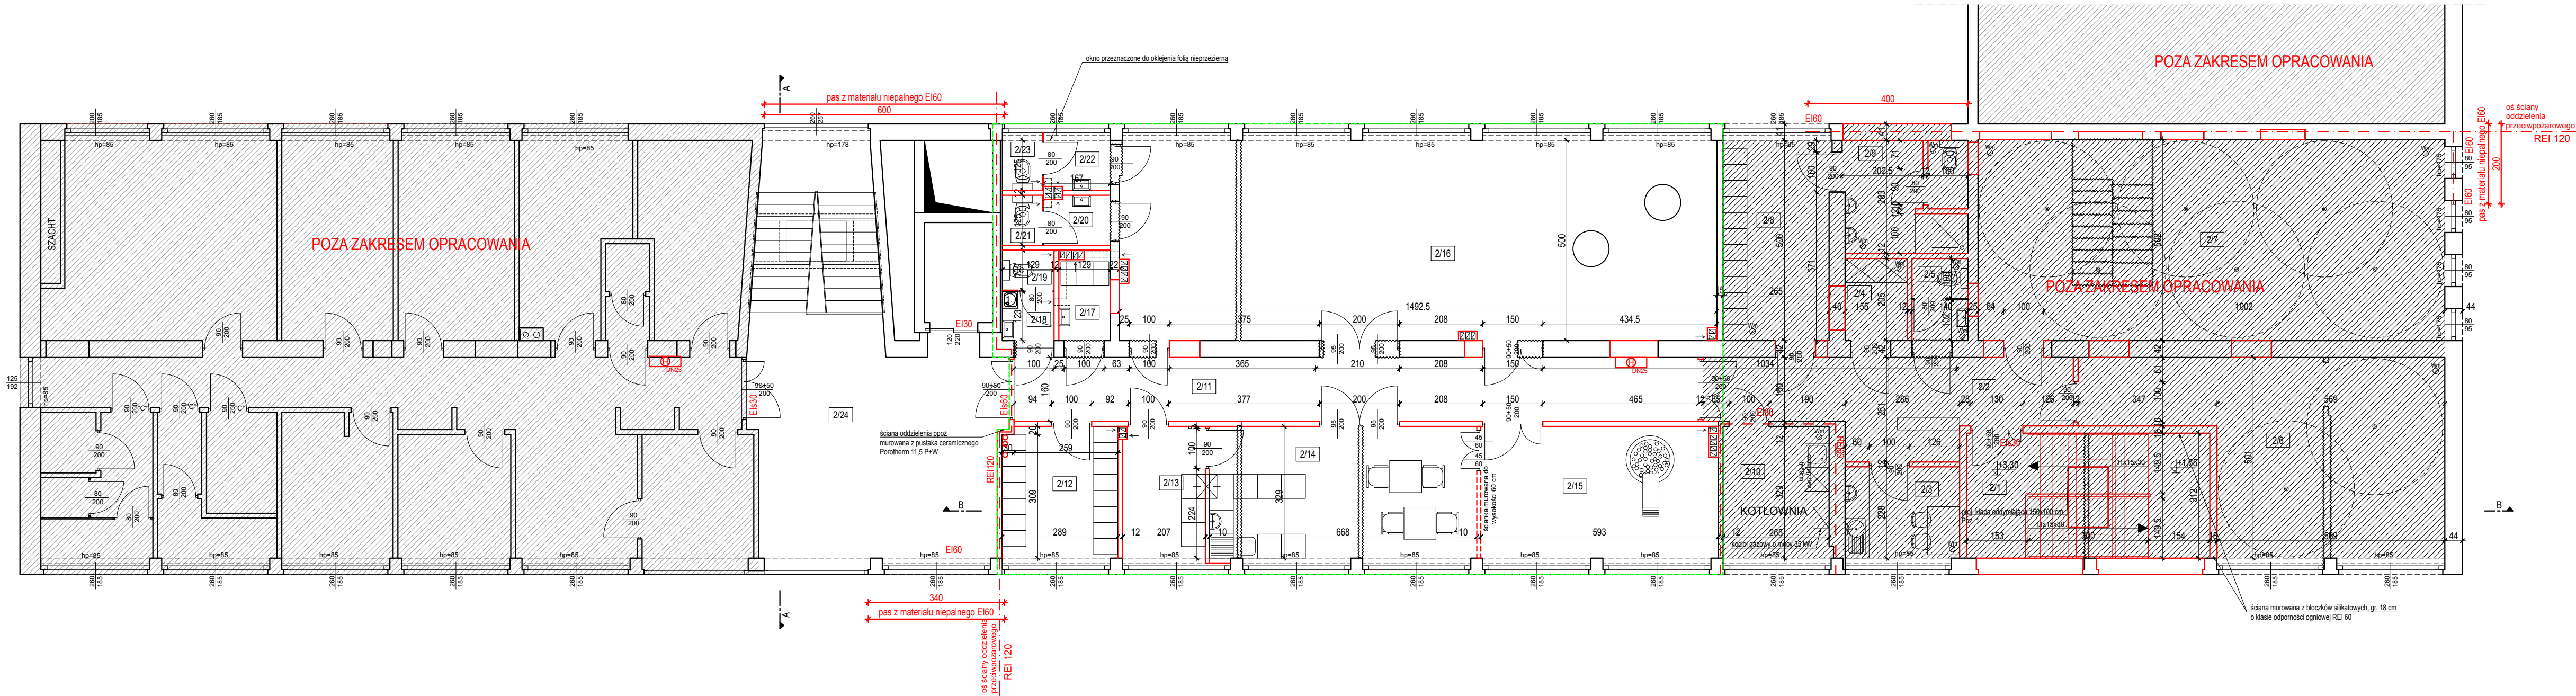

SALA ZABAW DLA DZIECI		
NAZWA	POW. UŻYTKO.	
2.11 KOMUNIKACJA	27,34m²	
2.12 SZATNIA	9,42m²	
2.13 ZAPLECZE	6,81m²	
2.14 KAWIARNIA	21,98m²	
2.15 PLAC ZABAW DLA DZIECI	19,51m²	
2.16 SALA ZAJĘĆ RUCHOWYCH	74,65m²	
2.17 SZATNIA DLA PERSONELU	2,90m²	
2.18 PRZEDSIONEK	1,59m²	
2.19 W-C	1,29m²	
2.20 PRZEDSIONEK	2,09m²	
2.21 W-C	1,25m²	
2.22 PRZEDSIONEK	2,09m²	
2.23 W-C	1,25m²	
RAZEM	172,17m²	

- zamurowania z pustaka ceramicznego
- wyburzenia
- zakres opracowania
- poza zakresem opracowania
- hydrant wewnętrzny

PROJEKTOWANIE I NADZORY inż. PIOTR PEZDA 43-340 KOZY, ul. Szkoła 10 tel. 604511839 e-mail: pinkozy@wp.pl	
Obiekt:	Budynek opieki zdrowotnej
Inwestor:	Gmina Wisła, Plac B. Hoffa 3, 43-480 Wisła
Lokalizacja:	Wisła, ul. Dziechcinka 4, dz. nr 244/2
Proj. arch:	mgr inż. arch. Lukasz Then
Proj. arch. spr.	mgr inż. arch. Elżbieta Pajdzik - Moczek
Rysunek:	Rzut piętra - Sala Zabaw
Zastrzegam sobie wszelkie prawa wynikające z ustawy o prawie autorskim. Kopiaowanie całości lub fragmentów bez pisemnej zgody autora zabronione.	
07.2026	1:100
A-2	