


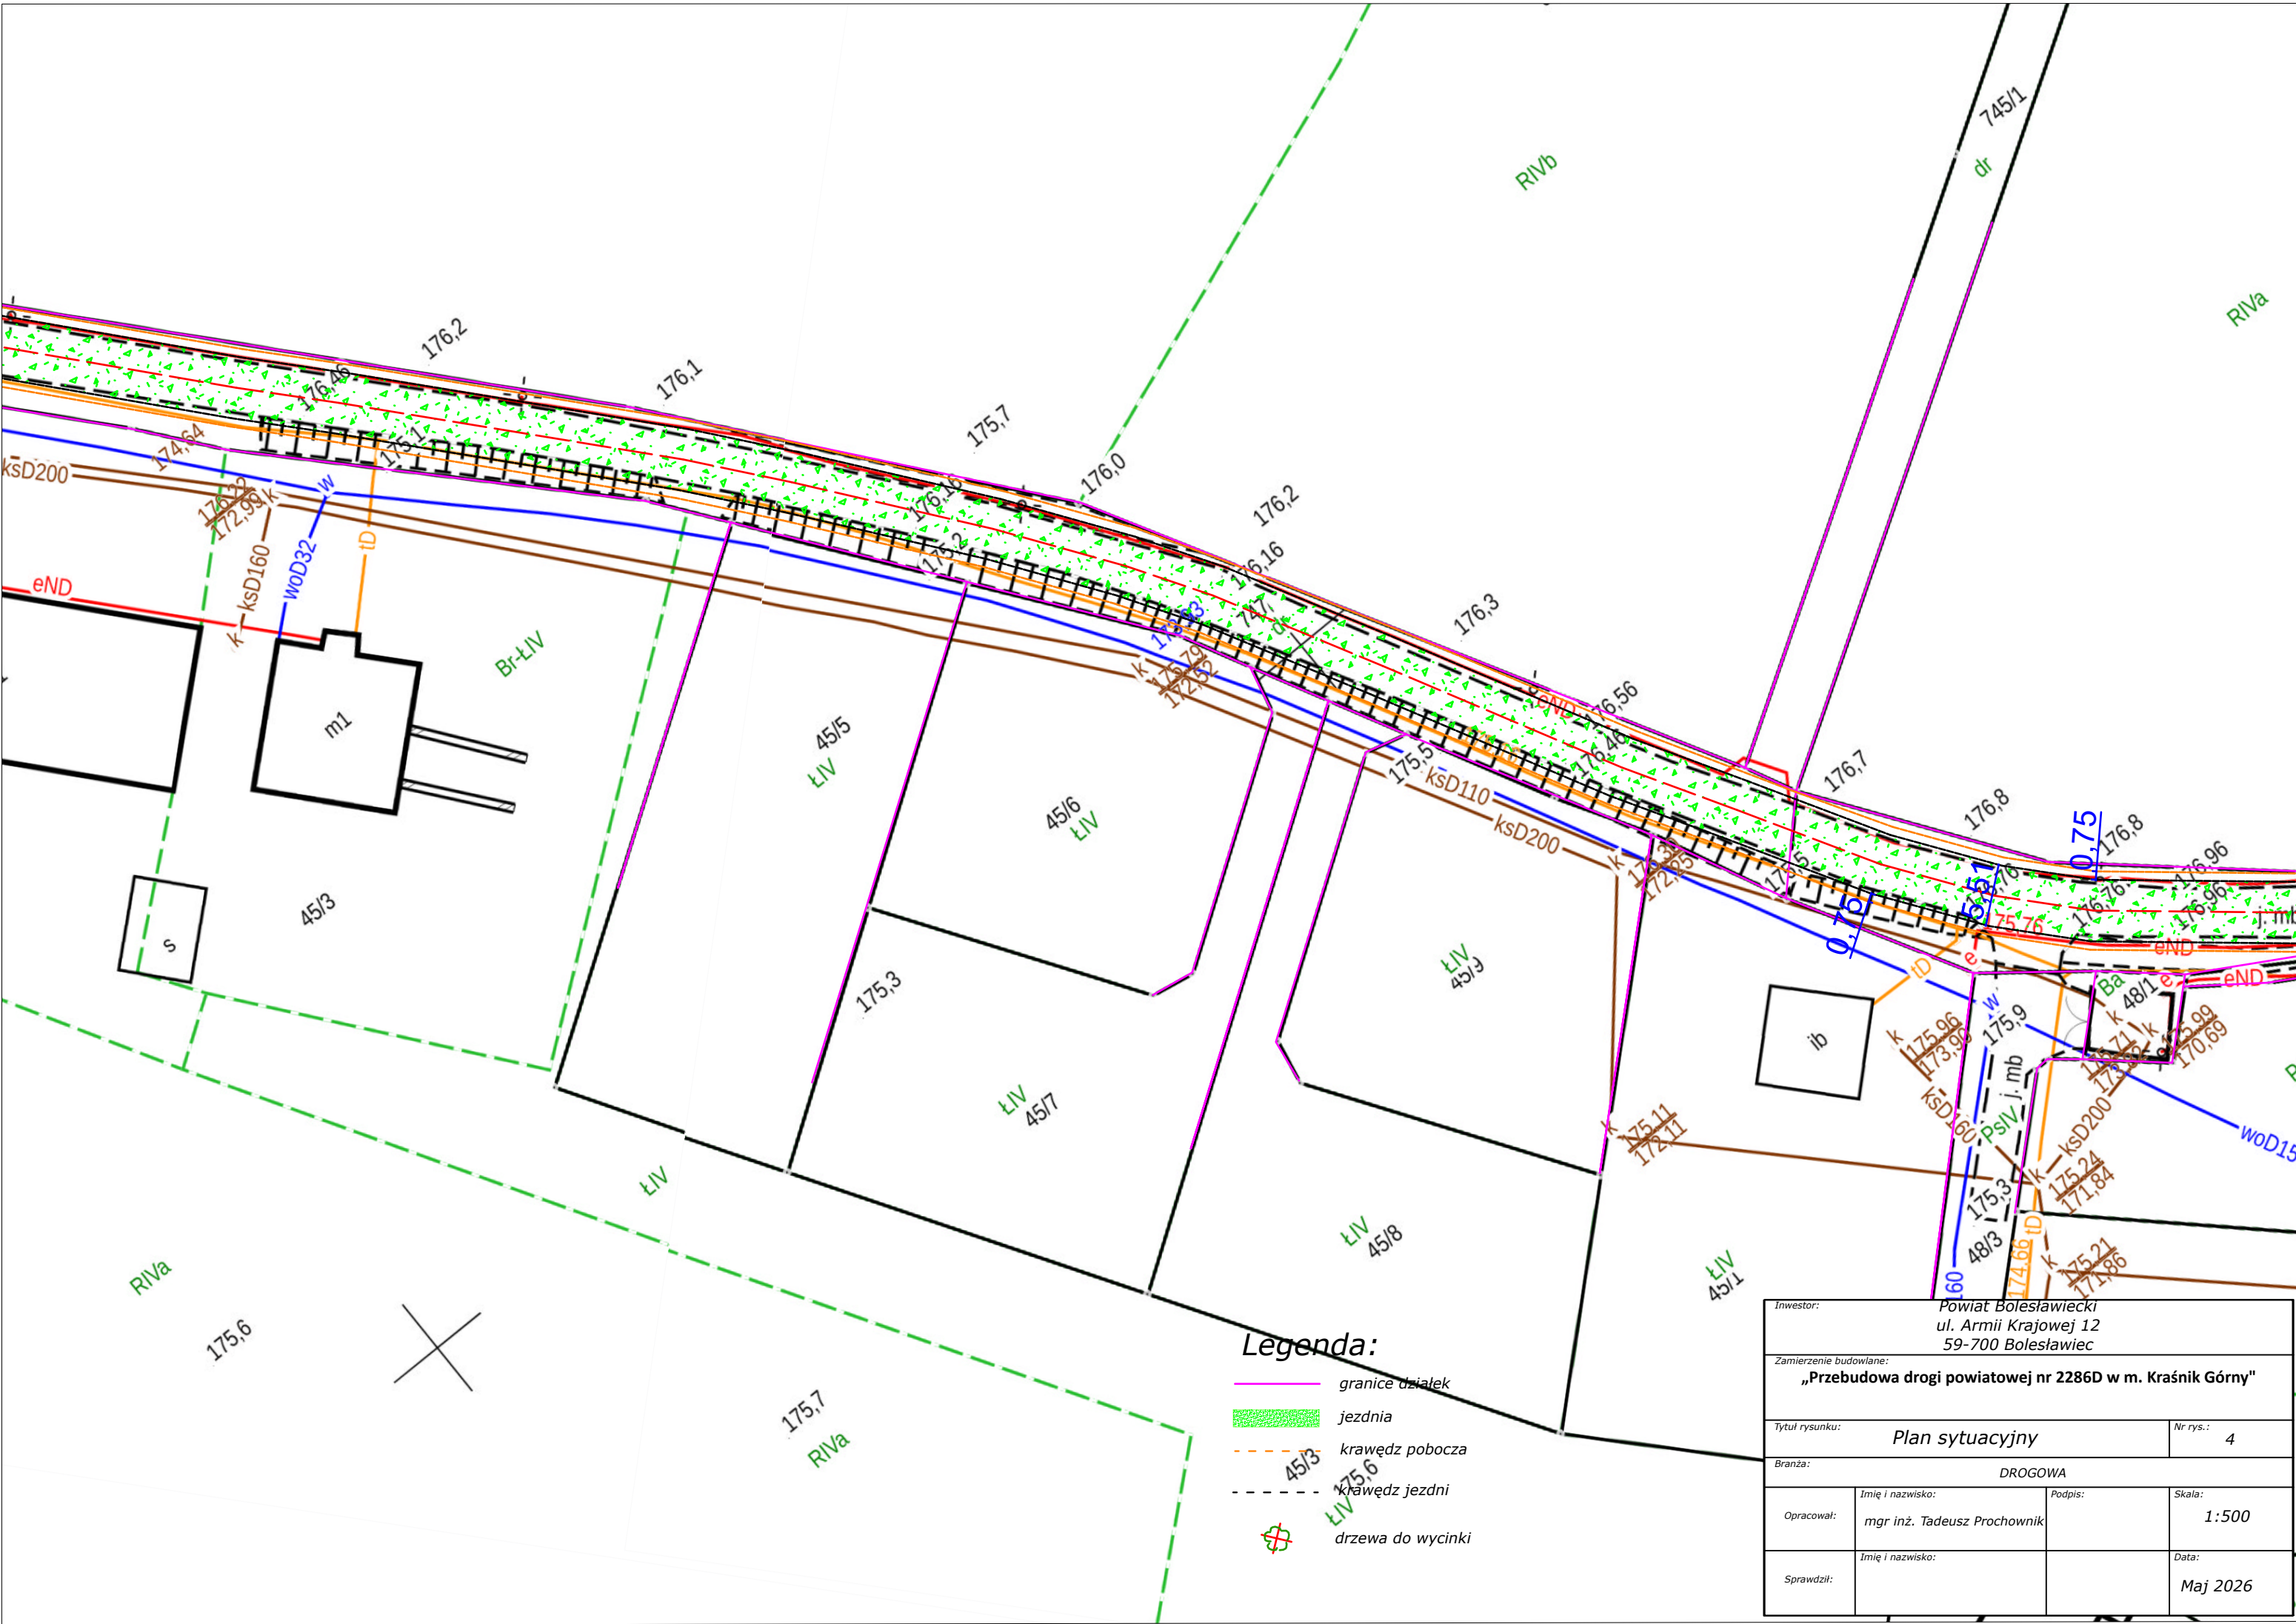

Legenda:

- granice działek
- jezdnie
- krawędz pobocza
- krawędz jezdni
- drzewa do wycinki

Inwestor:		Powiat Bolesławiecki ul. Armii Krajowej 12 59-700 Bolesławiec	
Zamierzenie budowlane:		„Przebudowa drogi powiatowej nr 2286D w m. Kraśnik Górny”	
Tytuł rysunku:		Plan sytuacyjny	Nr rys.: 4
Branża:		DROGOWA	
Opracował:	Imię i nazwisko: mgr inż. Tadeusz Prochownik	Podpis:	Skala: 1:500
Sprawdził:	Imię i nazwisko:		Data: Maj 2026