


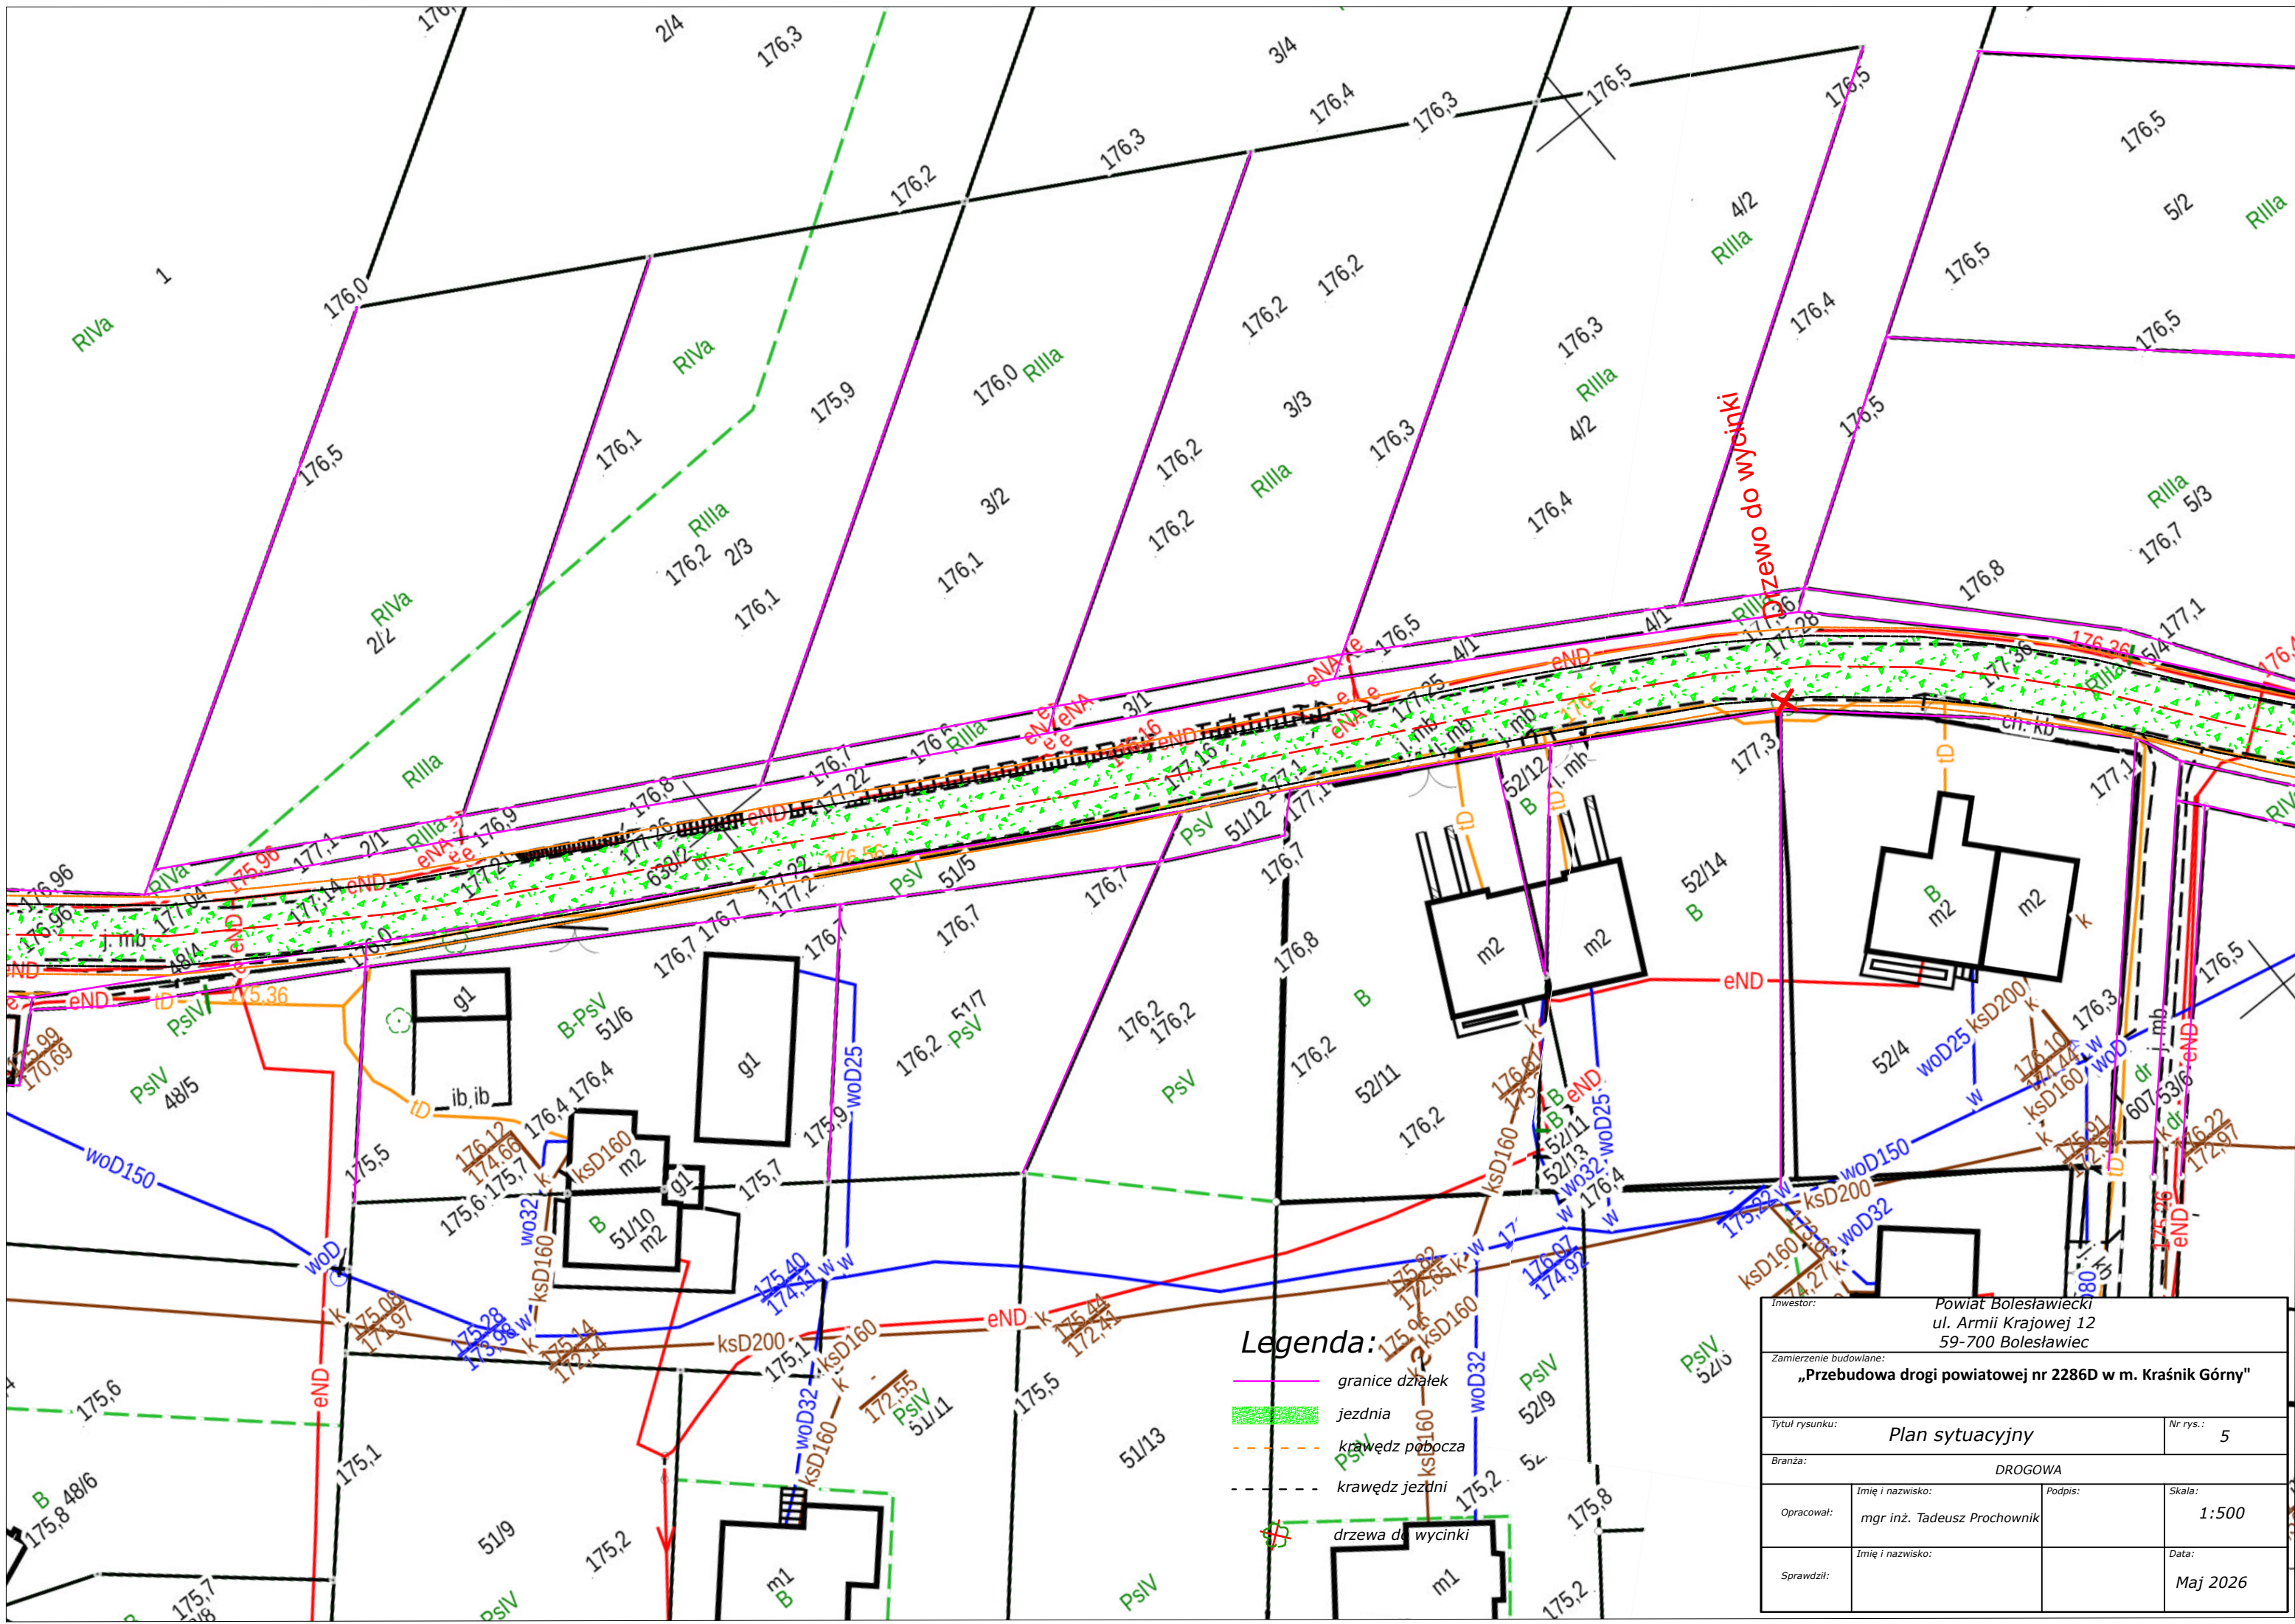

Legenda:

- granicz dzialek
- jezdnia
- krawedz pobocza
- krawedz jezdni
- drzewa do wycinki

Inwestor:		Powiat Bolesławiecki ul. Armii Krajowej 12 59-700 Bolesławiec	
Zamierzenie budowlane: „Przebudowa drogi powiatowej nr 2286D w m. Kraśnik Górny"			
Tytuł rysunku:		Plan sytuacyjny	Nr rys.: 5
Branża:		DROGOWA	
Opracował:	Imię i nazwisko: mgr inż. Tadeusz Prochniak	Podpis:	Skala: 1:500
Sprawił:	Imię i nazwisko:		Data: Maj 2026