


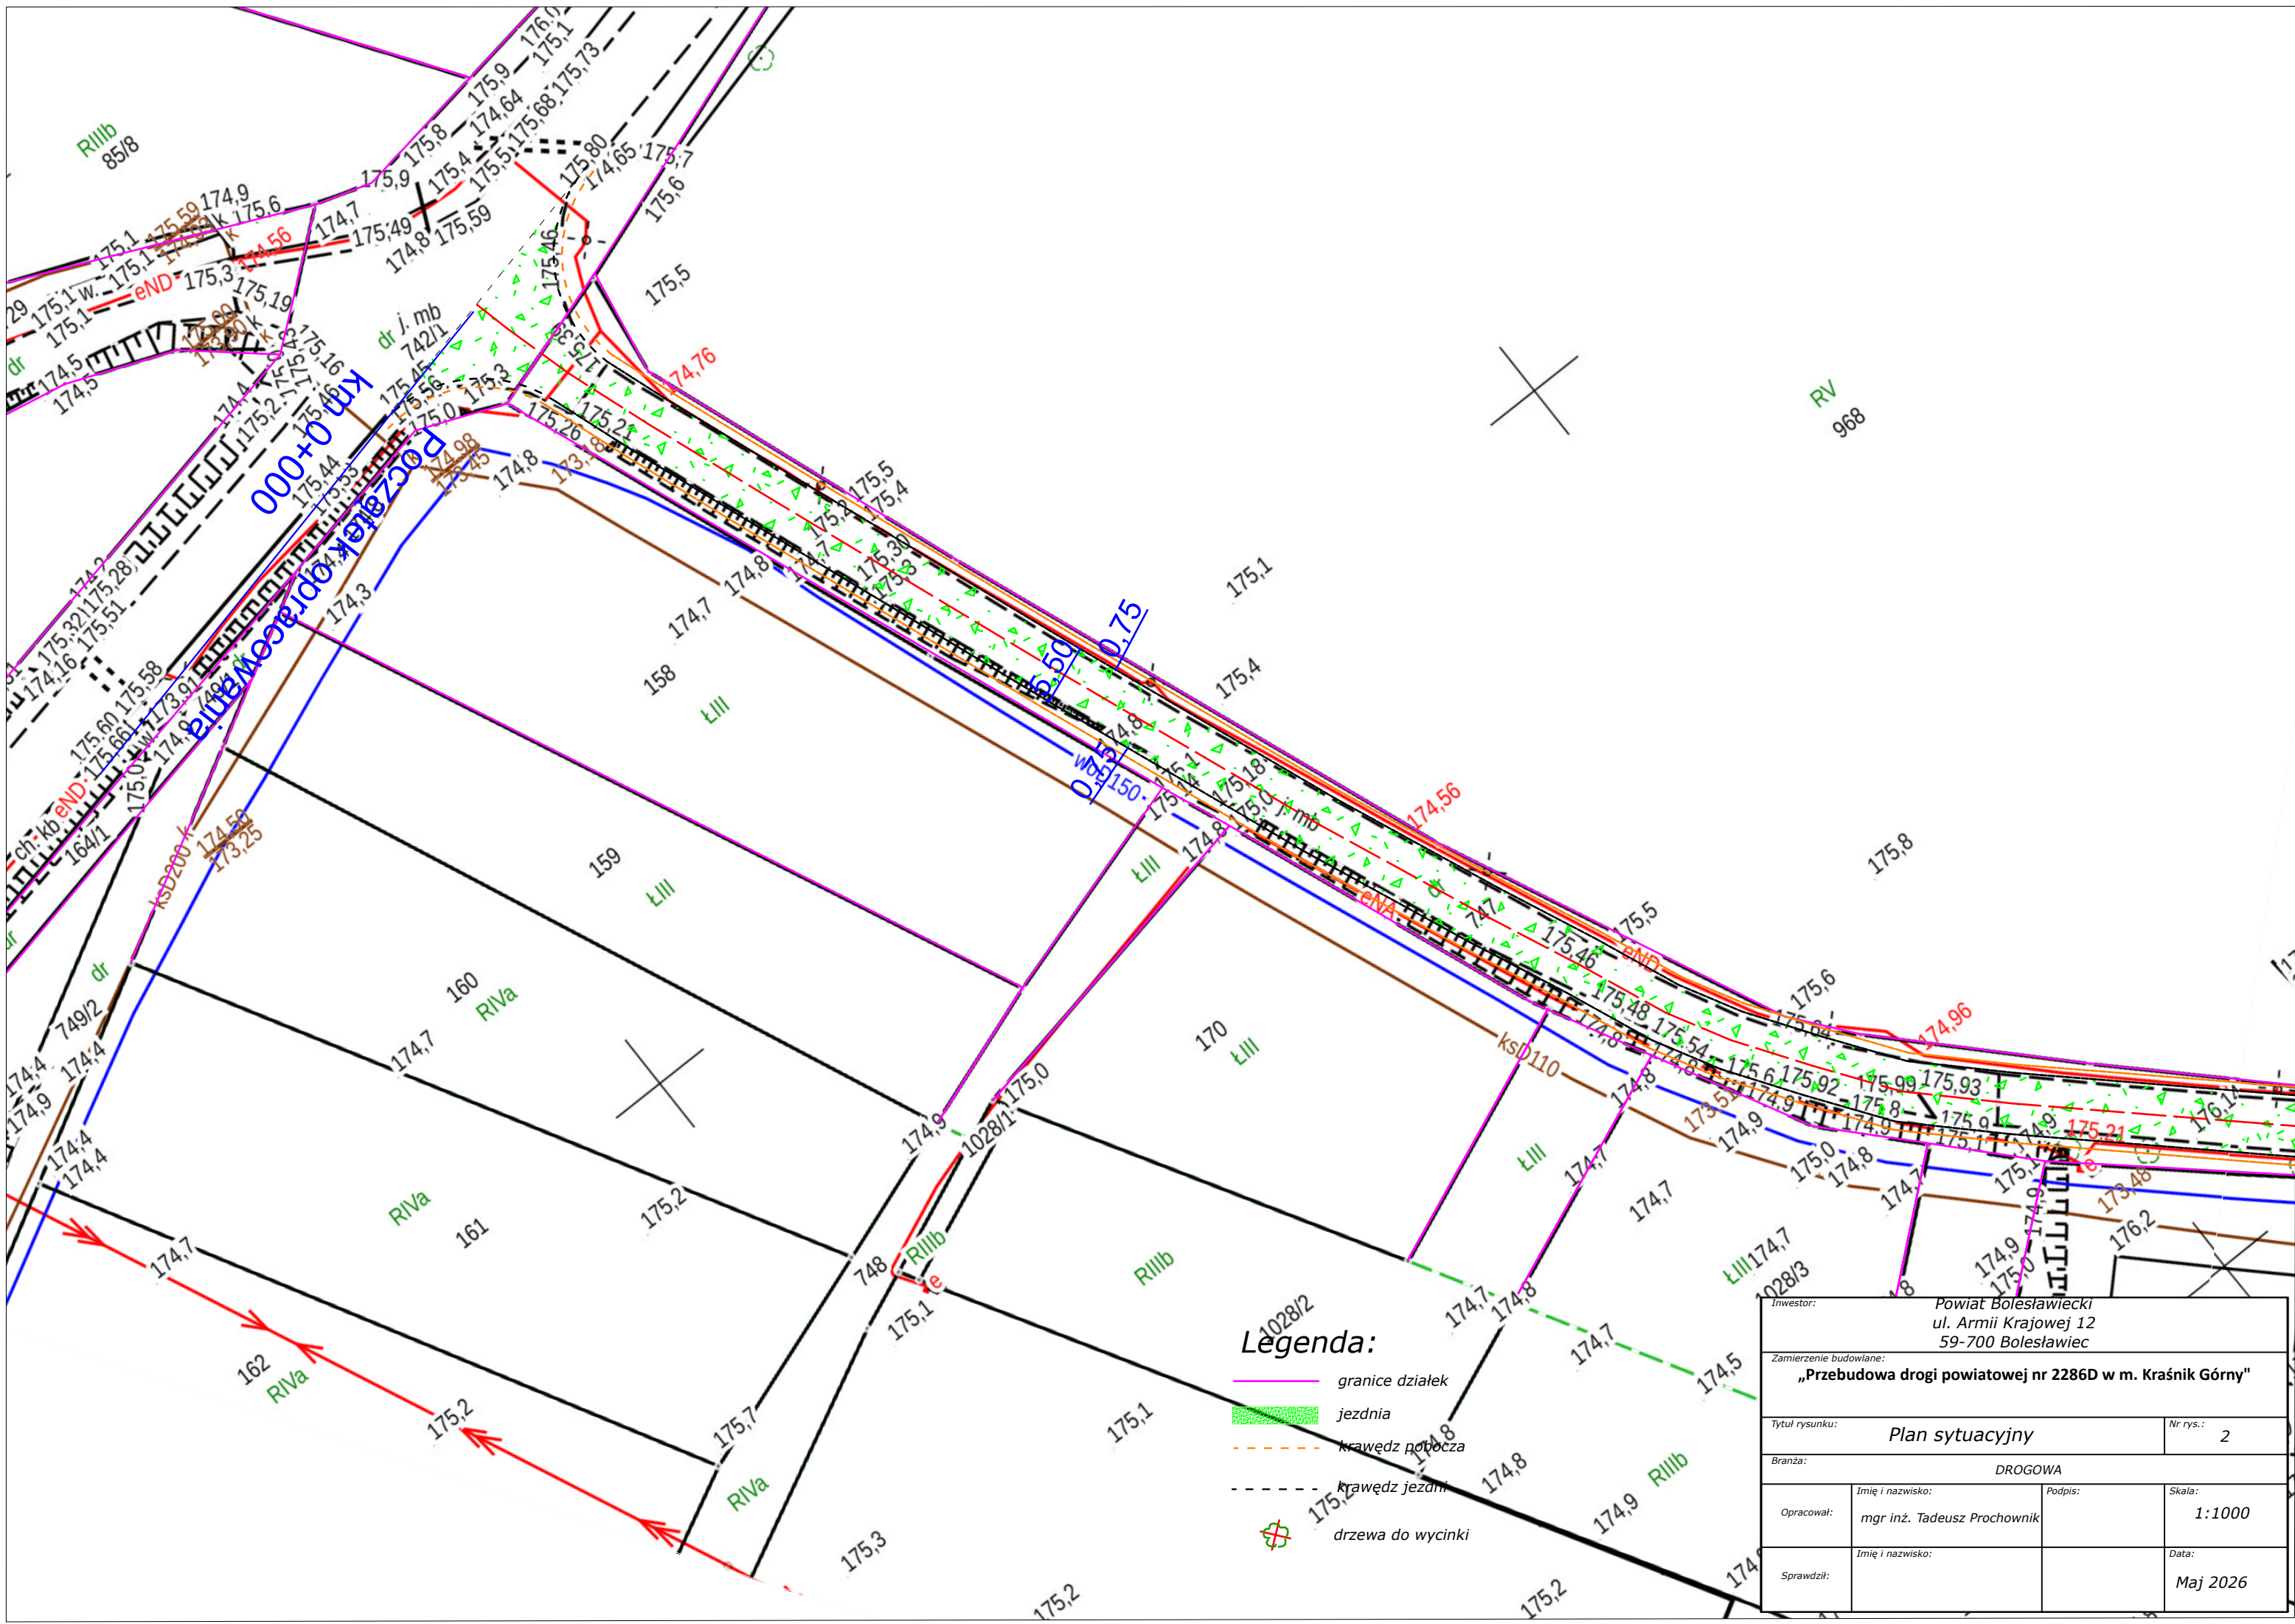

Legenda:

- granicz działek
- jezdni
- krawędz powoza
- krawędz jezdni
- drzewa do wycinki

Inwestor:		Powiat Bolesławiecki ul. Armii Krajowej 12 59-700 Bolesławiec	
Zamierzenie budowlane:		„Przebudowa drogi powiatowej nr 2286D w m. Kraśnik Górny”	
Tytuł rysunku:		Plan sytuacyjny	Nr rys.: 2
Branża:		DROGOWA	
Opracował:	Imię i nazwisko: mgr inż. Tadeusz Prochownik	Podpis:	Skala: 1:1000
Sprawdził:	Imię i nazwisko:		Data: Maj 2026