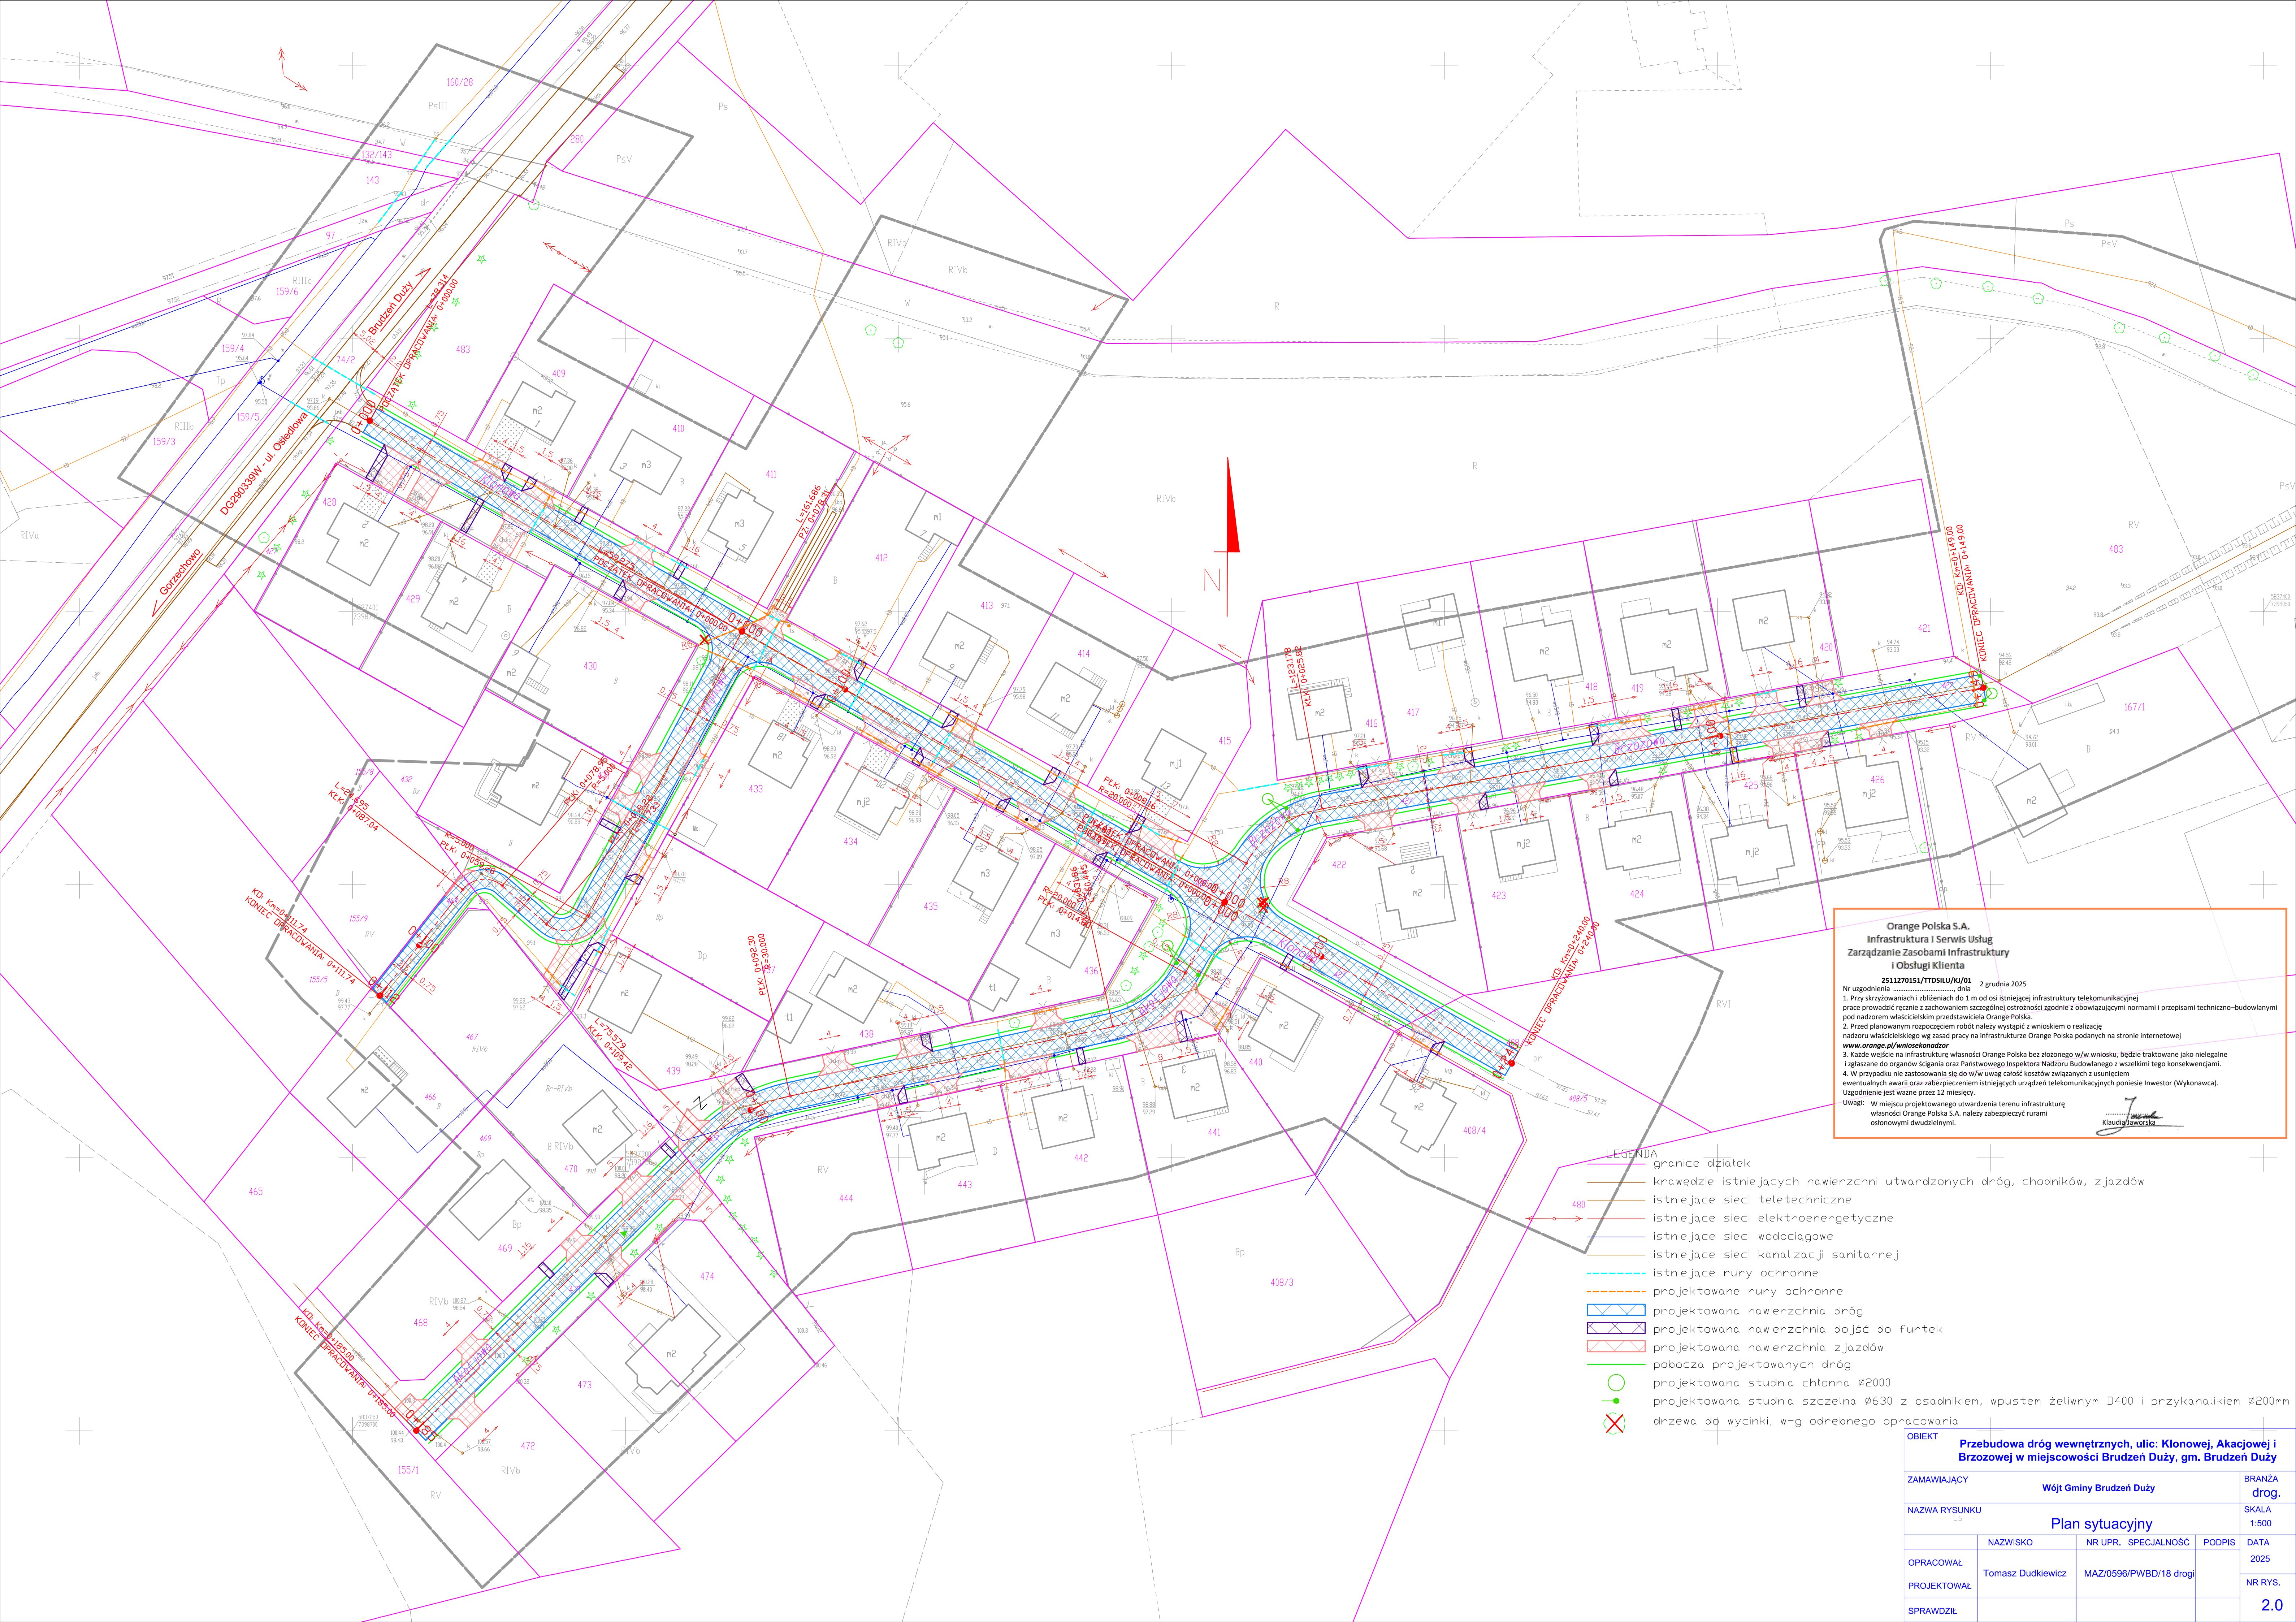


Orange Polska S.A.

Infrastruktura i Serwis Usług

Zarządzanie Zasobami Infrastruktury

i Obsługi Klienta

Nr uzgodnienia

2511270151/TTOSIU/KI/01

2 grudnia 2025

1. Przy skrzyżowaniach i zbliżeniach do 1 m od osi istniejącej infrastruktury telekomunikacyjnej prace prowadzić ręcznie z zachowaniem szczególnej ostrożności zgodnie z obowiązującymi normami i przepisami techniczno-budowlanymi pod nadzorem właścicielskim przedstawiciela Orange Polska.

2. Przed planowanym rozpoczęciem robót należy wystąpić z wnioskiem o realizację nadzoru właścicielskiego wg zasad pracy na infrastrukturze Orange Polska podanych na stronie internetowej www.orange.pl/wniosekondozor

3. Każde wejście na infrastrukturę własności Orange Polska bez złożonego w/w wniosku, będzie traktowane jako nielegalne i zgłaszane do organów ścigania oraz Państwowego Inspektora Nadzoru Budowlanego z wszelkimi tego konsekwencjami.

4. W przypadku nie zastosowania się do w/w uwag całość kosztów związanych z usunięciem ewentualnych awarii oraz zabezpieczeniem istniejących urządzeń telekomunikacyjnych poniesie Inwestor (Wykonawca).

Uwagi:

W miejscu projektowanego utwardzenia terenu infrastrukturę własności Orange Polska S.A. należy zabezpieczyć rurami osłonowymi dwudzielnymi.

- LEGENDA
- granicie działek
 - krawędzie istniejących nawierzchni utwardzonych dróg, chodników, zjazdów
 - istniejące sieci teletechniczne
 - istniejące sieci elektroenergetyczne
 - istniejące sieci wodociągowe
 - istniejące sieci kanalizacji sanitarnej
 - istniejące rury ochronne
 - projektowane rury ochronne
 - projektowana nawierzchnia dróg
 - projektowana nawierzchnia dojazdów do furtek
 - projektowana nawierzchnia zjazdów
 - pobocza projektowanych dróg
 - projektowana studnia chtienna Ø2000
 - projektowana studnia szczelna Ø630 z osadnikiem, wpustem żeliwnym D400 i przykanalikiem Ø200mm
 - drzewa do wycinki, w-g odrębnego opracowania

OBIEKT		Przebudowa dróg wewnętrznych, ulic: Klonowej, Akacjowej i Brzozowej w miejscowości Brudzeń Duży, gm. Brudzeń Duży	
ZAMAWIAJĄCY	Wójt Gminy Brudzeń Duży		BRANŻA drog.
NAZWA RYSUNKU	Plan sytuacyjny		SKALA 1:500
	NAZWISKO	NR UPR. SPECJALNOŚĆ	PODPIS DATA
OPRACOWAŁ	Tomasz Dudkiewicz	MAZ/0596/PWBD/18 drogi	2025
PROJEKTOWAŁ			NR RYS.
SPRAWDZIŁ			2.0

Od Dział Dokumentacji Energetycznej

Do Usługi Projektowe Tomasz Dudkiewicz
ul. Wrzosowa 3
09-414 Brudzeń Duży

Znak EOP/KD/7/2025/12/02816

Płock, 15 grudnia 2025 r.

Dot. Wydania warunków technicznych na sposób
zabezpieczenia istniejącej infrastruktury
elektroenergetycznej w związku z projektowaną
przebudową dróg wewnętrznych
w m. Brudzeń Duży, gm. Brudzeń Duży.

Uzgodnienie nr 78/R1/2025

Ustala się następujące ogólne warunki techniczne uzgodnienia zbliżenia/skrzyżowania istniejącej sieci elektroenergetycznej Energa-Operator S.A. Oddział w Płocku w związku projektowaną przebudową dróg wewnętrznych, ulic: Klonowej, Akacyjowej i Brzozowej w miejscowości Brudzeń Duży, gm. Brudzeń Duży, dz. nr ewid. 408/5, 427, 471:

1. Powiadomić Energa-Operator S.A. Oddział w Płocku pisemnie/mail-em o terminie rozpoczęcia prac z co najmniej dwutygodniowym wyprzedzeniem.
2. Prace budowlane wykonywane ręcznie w odległości mniejszej niż 3m od skrajnego przewodu napowietrznej linii nn 0,4kV należy prowadzić pod nadzorem osób posiadających stosowne uprawnienia do nadzorowania tego typu prac, po wcześniejszym pisemnym uzgodnieniu z Energa-Operator S.A. Oddział w Płocku – Dział Zarządzania Eksploatacją Płock. Prace należy prowadzić zgodnie z obowiązującymi przepisami oraz Instrukcją organizacji bezpiecznej pracy przy urządzeniach elektroenergetycznych obowiązującą na terenie działania Energa-Operator SA.
3. Prace budowlane z użyciem sprzętu zmechanizowanego w odległości mniejszej niż 3m od skrajnego przewodu linii nn 0,4kV od strefy działania ww. sprzętu należy prowadzić pod nadzorem osób posiadających stosowne uprawnienia do nadzorowania tego typu prac, po wcześniejszym pisemnym uzgodnieniu z Energa-Operator S.A. Prace należy prowadzić zgodnie z obowiązującymi przepisami oraz Instrukcją organizacji bezpiecznej pracy przy urządzeniach elektroenergetycznych obowiązującą na terenie działania Energa-Operator SA.
4. Nie urządzać składowisk materiałów budowlanych pod liniami energetycznymi nn - 0,4kV.
5. Należy zachować normatywne odległości (min. 0,5m) od ustojów istniejących słupów do krawędzi projektowanych wjazdów.

6. W miejscach zbliżeń i skrzyżowań z istniejącą infrastrukturą energetyczną prace ziemne prowadzić ręcznie pod nadzorem osób posiadających stosowne uprawnienia do nadzorowania tego typu prac, zgodnie z obowiązującymi przepisami oraz Instrukcją organizacji bezpiecznej pracy przy urządzeniach elektroenergetycznych obowiązującą na terenie działania Energa-Operator S.A., kolidujące miejsca winny być wytyczone i zlokalizowane w terenie przed przystąpieniem do robót ziemnych.
7. Na istniejących kablach w miejscach skrzyżowań z wjazdami ułożyć przepusty ochronne dwudzielne:
 - dla kabli nn 0,4kV - koloru niebieskiego o średnicy dobranej zgodnie z obowiązującymi standardami,
8. Prace ziemne w miejscach skrzyżowań z infrastrukturą energetyczną podlegają odbiorowi przed zasypaniem przez Energa-Operator S.A. Oddział w Płocku.
9. Wszelkie prace inwestor wykona własnym kosztem i staraniem.
10. Nie wyklucza się istnienia w terenie urządzeń niezainwentaryzowanych – w przypadku odkrycia w trakcie prowadzonych prac ziemnych dodatkowych linii kablowych prace ziemne należy przerwać, sposób przebudowy uzgodnić odrębnym opracowaniem z Energa-Operator S.A. Oddział w Płocku.
11. W przypadku podwyższenia rzędnych drogi w wyniku przeprowadzonej inwestycji i związanego z tym niezachowania normatywnych odległości niwelety od istniejących linii napowietrznych oraz braku pozytywnego uzgodnienia powyższego ze strony Energa-Operator S.A., inwestor zobowiązany będzie do pokrycia kosztów związanych z przebudową sieci energetycznej mającej na celu usunięcie kolizji powstałej w wyniku ww. przebudowy.
12. Koszty naprawy i poniesione straty, jak również utracone korzyści przez Rejon Dystrybucji Płock w efekcie uszkodzeń urządzeń energetycznych podczas wykonywania robót pokrywa Wykonawca.
13. Nie uzgadniamy zabezpieczenia innych sieci elektrycznych.
14. W miejscach zbliżeń z siecią elektroenergetyczną nie zalecamy wykonywania pracy w obsadzie jednoosobowej.

Uzgodnienie traci ważność w wypadku, gdy:

1. Inwestor nie zrealizuje projektu w okresie 2 lat.
2. Dokona się zmiany projektowanych urządzeń lub ich trasy bez uzgodnienia z Energa-Operator SA Oddział w Płocku.

Integralną część uzgodnienia stanowi opracowanie – plan sytuacyjny przebudowywanych ulic.

Przygotował: Jan Kleczkowski tel. 24 368 82 45

Zatwierdził:

Kierownik
Dział Dokumentacji Energetycznej
Jarosław Stąfirska

