

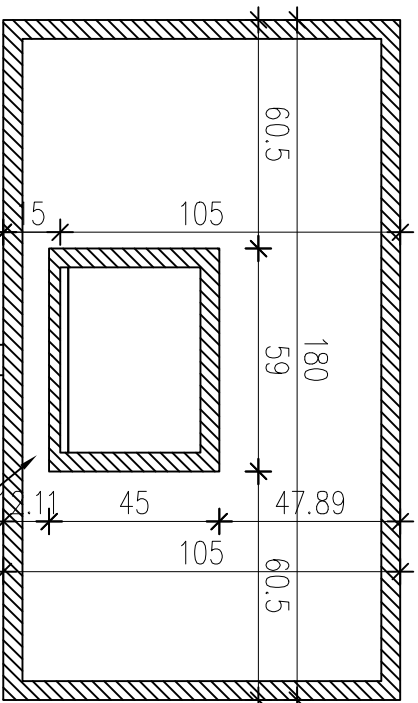


Zestaw o wysięgu 225 cm

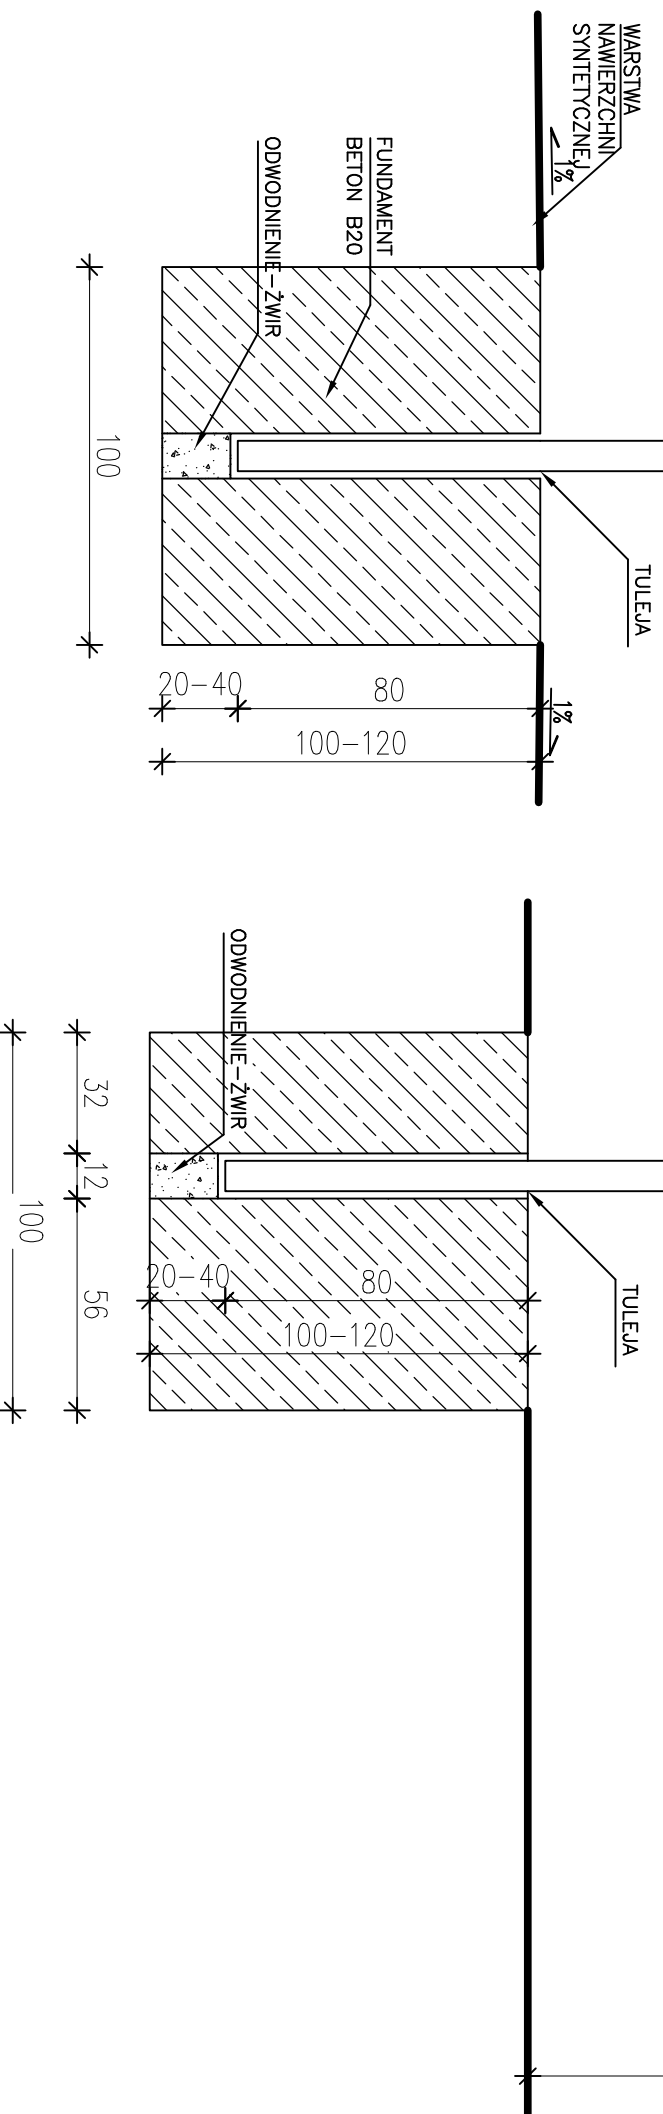

Tablica laminowana, pleksi lub epoksydowa) wymiary oficjalne 180 x 105 cm, prostokątna, biała z nadrukowanymi czarnymi liniami.
Obręcz - europejski rozstaw otworów (110 x 90 mm), wykonana z pręta stalowego , podpory obręczy wykonane z pręta stalowego , malowana proszkowo.

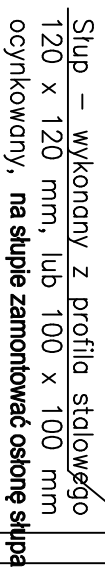

PROJEKT BUDOWLANY									
