

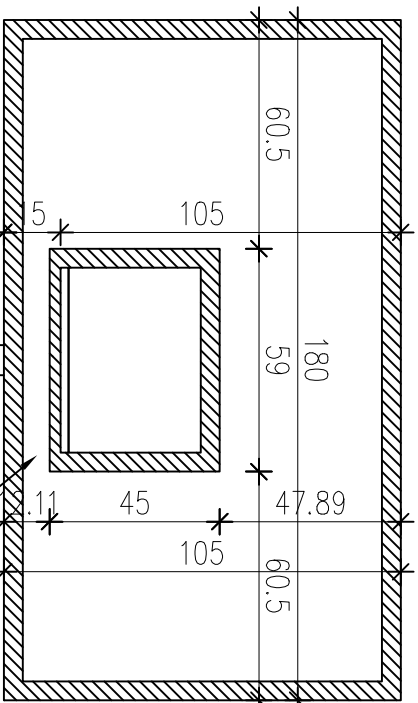


Zestaw o wysięgu 225 cm

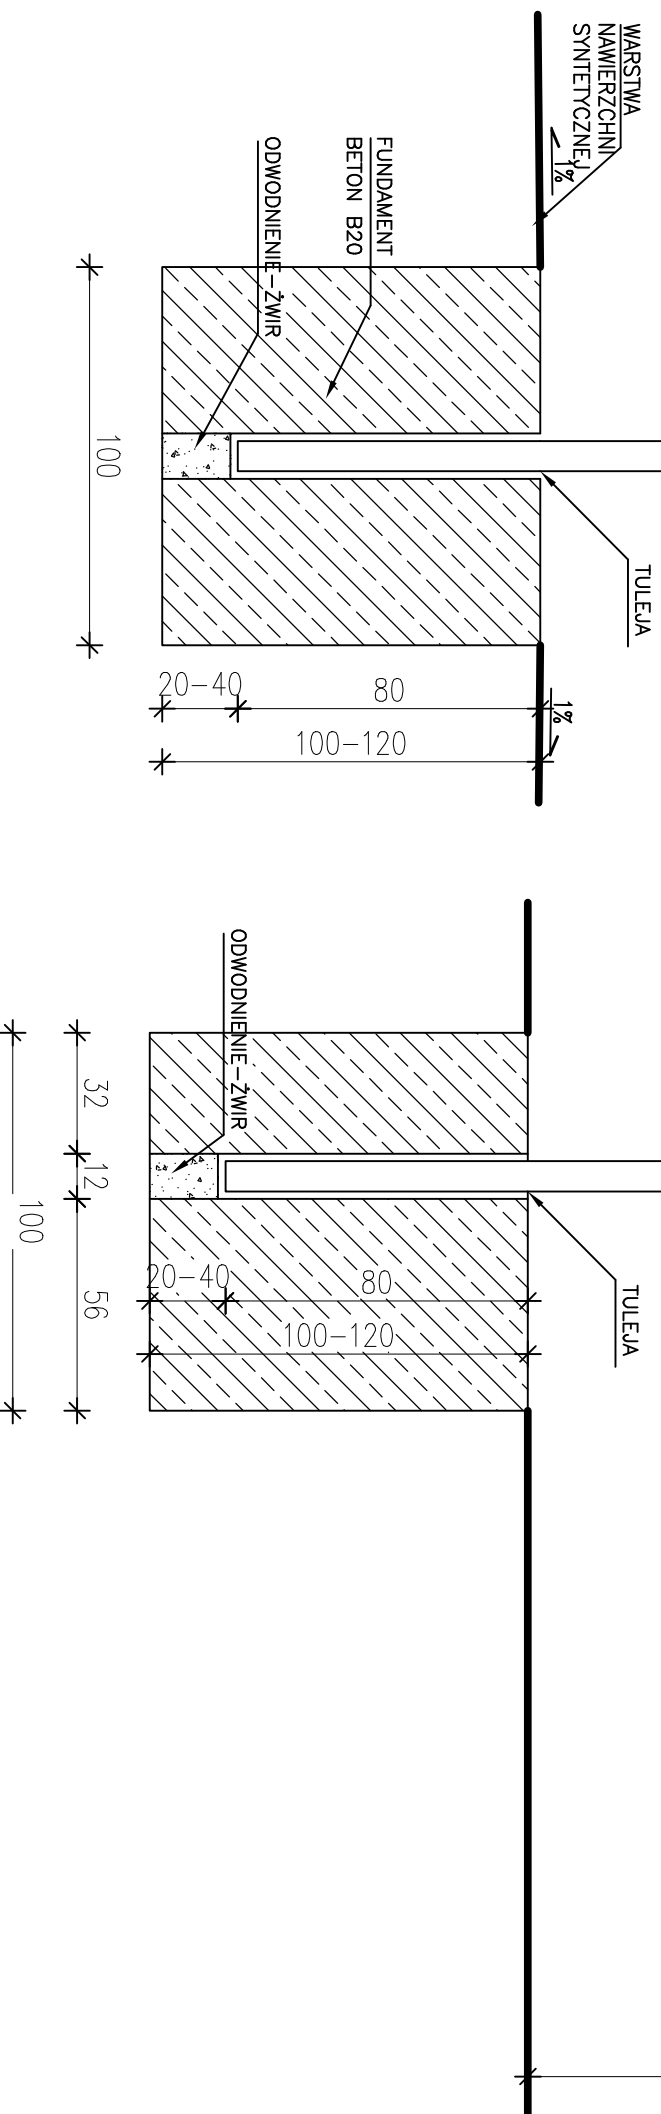

Tablica laminowana, pleksi lub epoksydowa) wymiary oficjalne 180 x 105 cm, prostokątna, biała z nadrukowanymi czarnymi liniami.
Obręcz - europejski rozstaw otworów (110 x 90 mm), wykonana z pręta stalowego , podpory obręczy wykonane z pręta stalowego , malowana proszkowo.

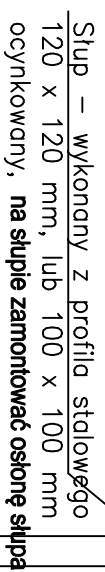

PROJEKT TECHNICZNY					
RODZAJ PODSTAWY / MATERIAL / FOUNDATION TYPE:					
PPP = ± 0,00 m n. p. m.					
OBJĘTOŚĆ / VOLUME					
ul. Adama Mickiewicza 1b					
OT-100 WĘGRÓW					
INWESTOR / CLIENT					
Szkoła Podstawowa nr 2 im. Jana Pawła II w Węgrowie ul. Tadeusza Kościuszki 16					
OT-100 Węgrów					
NADANIE INWESTYCJI / JOB NAME:					
MODERNIZACJA KOMPLEKSU SPORTOWEGO PRZY SZKOLE PODSTAWOWEJ nr 2 im. Jana Pawła II w Węgrowie (REMONT NAWIERZCHNI ORAZ WYPOSAŻENIA BOISKI)					
dz. nr ew. 36689/5, 3690/5, 3691/4, 5944/2, 5945/2, 5946/4, 5947/4 ul. T. Kościuszki 16 07-100 Węgrów					
BRANŻA / BRANCH		TAKA PROJEKTOWANA / DRAWING PROJECTS			
ARCHITEKTURA		P.B.			
KOSZTY DO KOSZYKÓWKI					
tech. bud.	G17.4224/8/8/8/1				
Rainaldus Pisarski					
mjr inż. arch.					
Magdalena Gierłowska					
DATA OPRACOWANIA / DATE:	SZKALA / SCALE:	TOKIENKA : WIE POCZĄTKOWA / INITIALS:			
lipiec 2026 r.	1: 20	A3	P1 – 5		