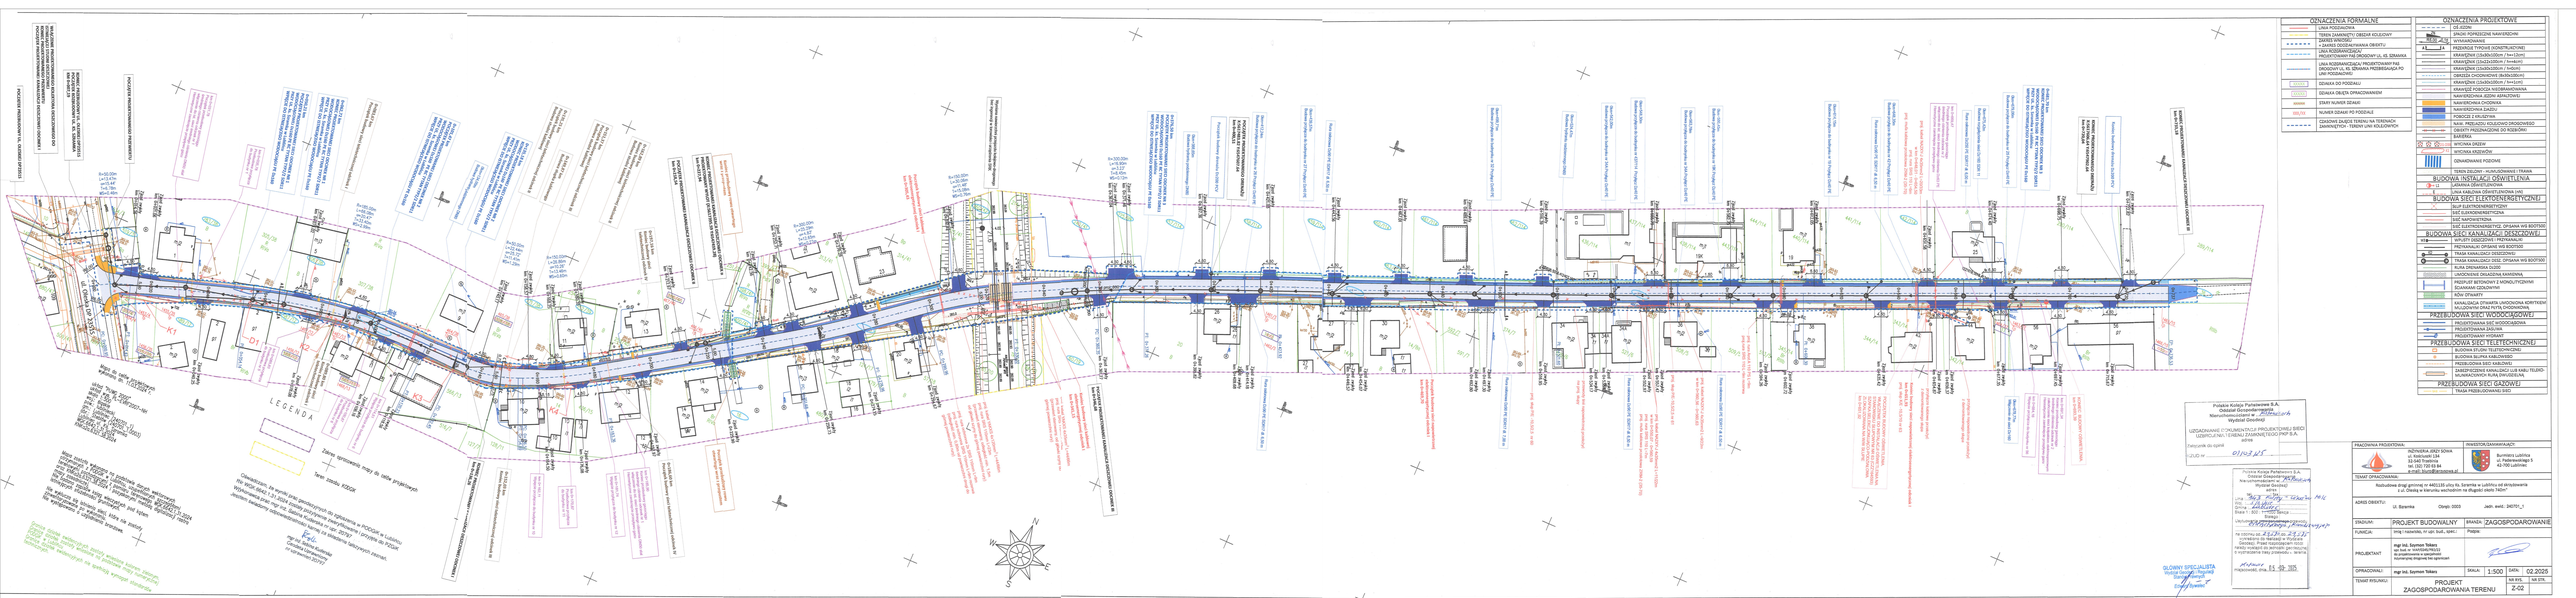
LEGENDA
Tereny zasobu KDDR
