
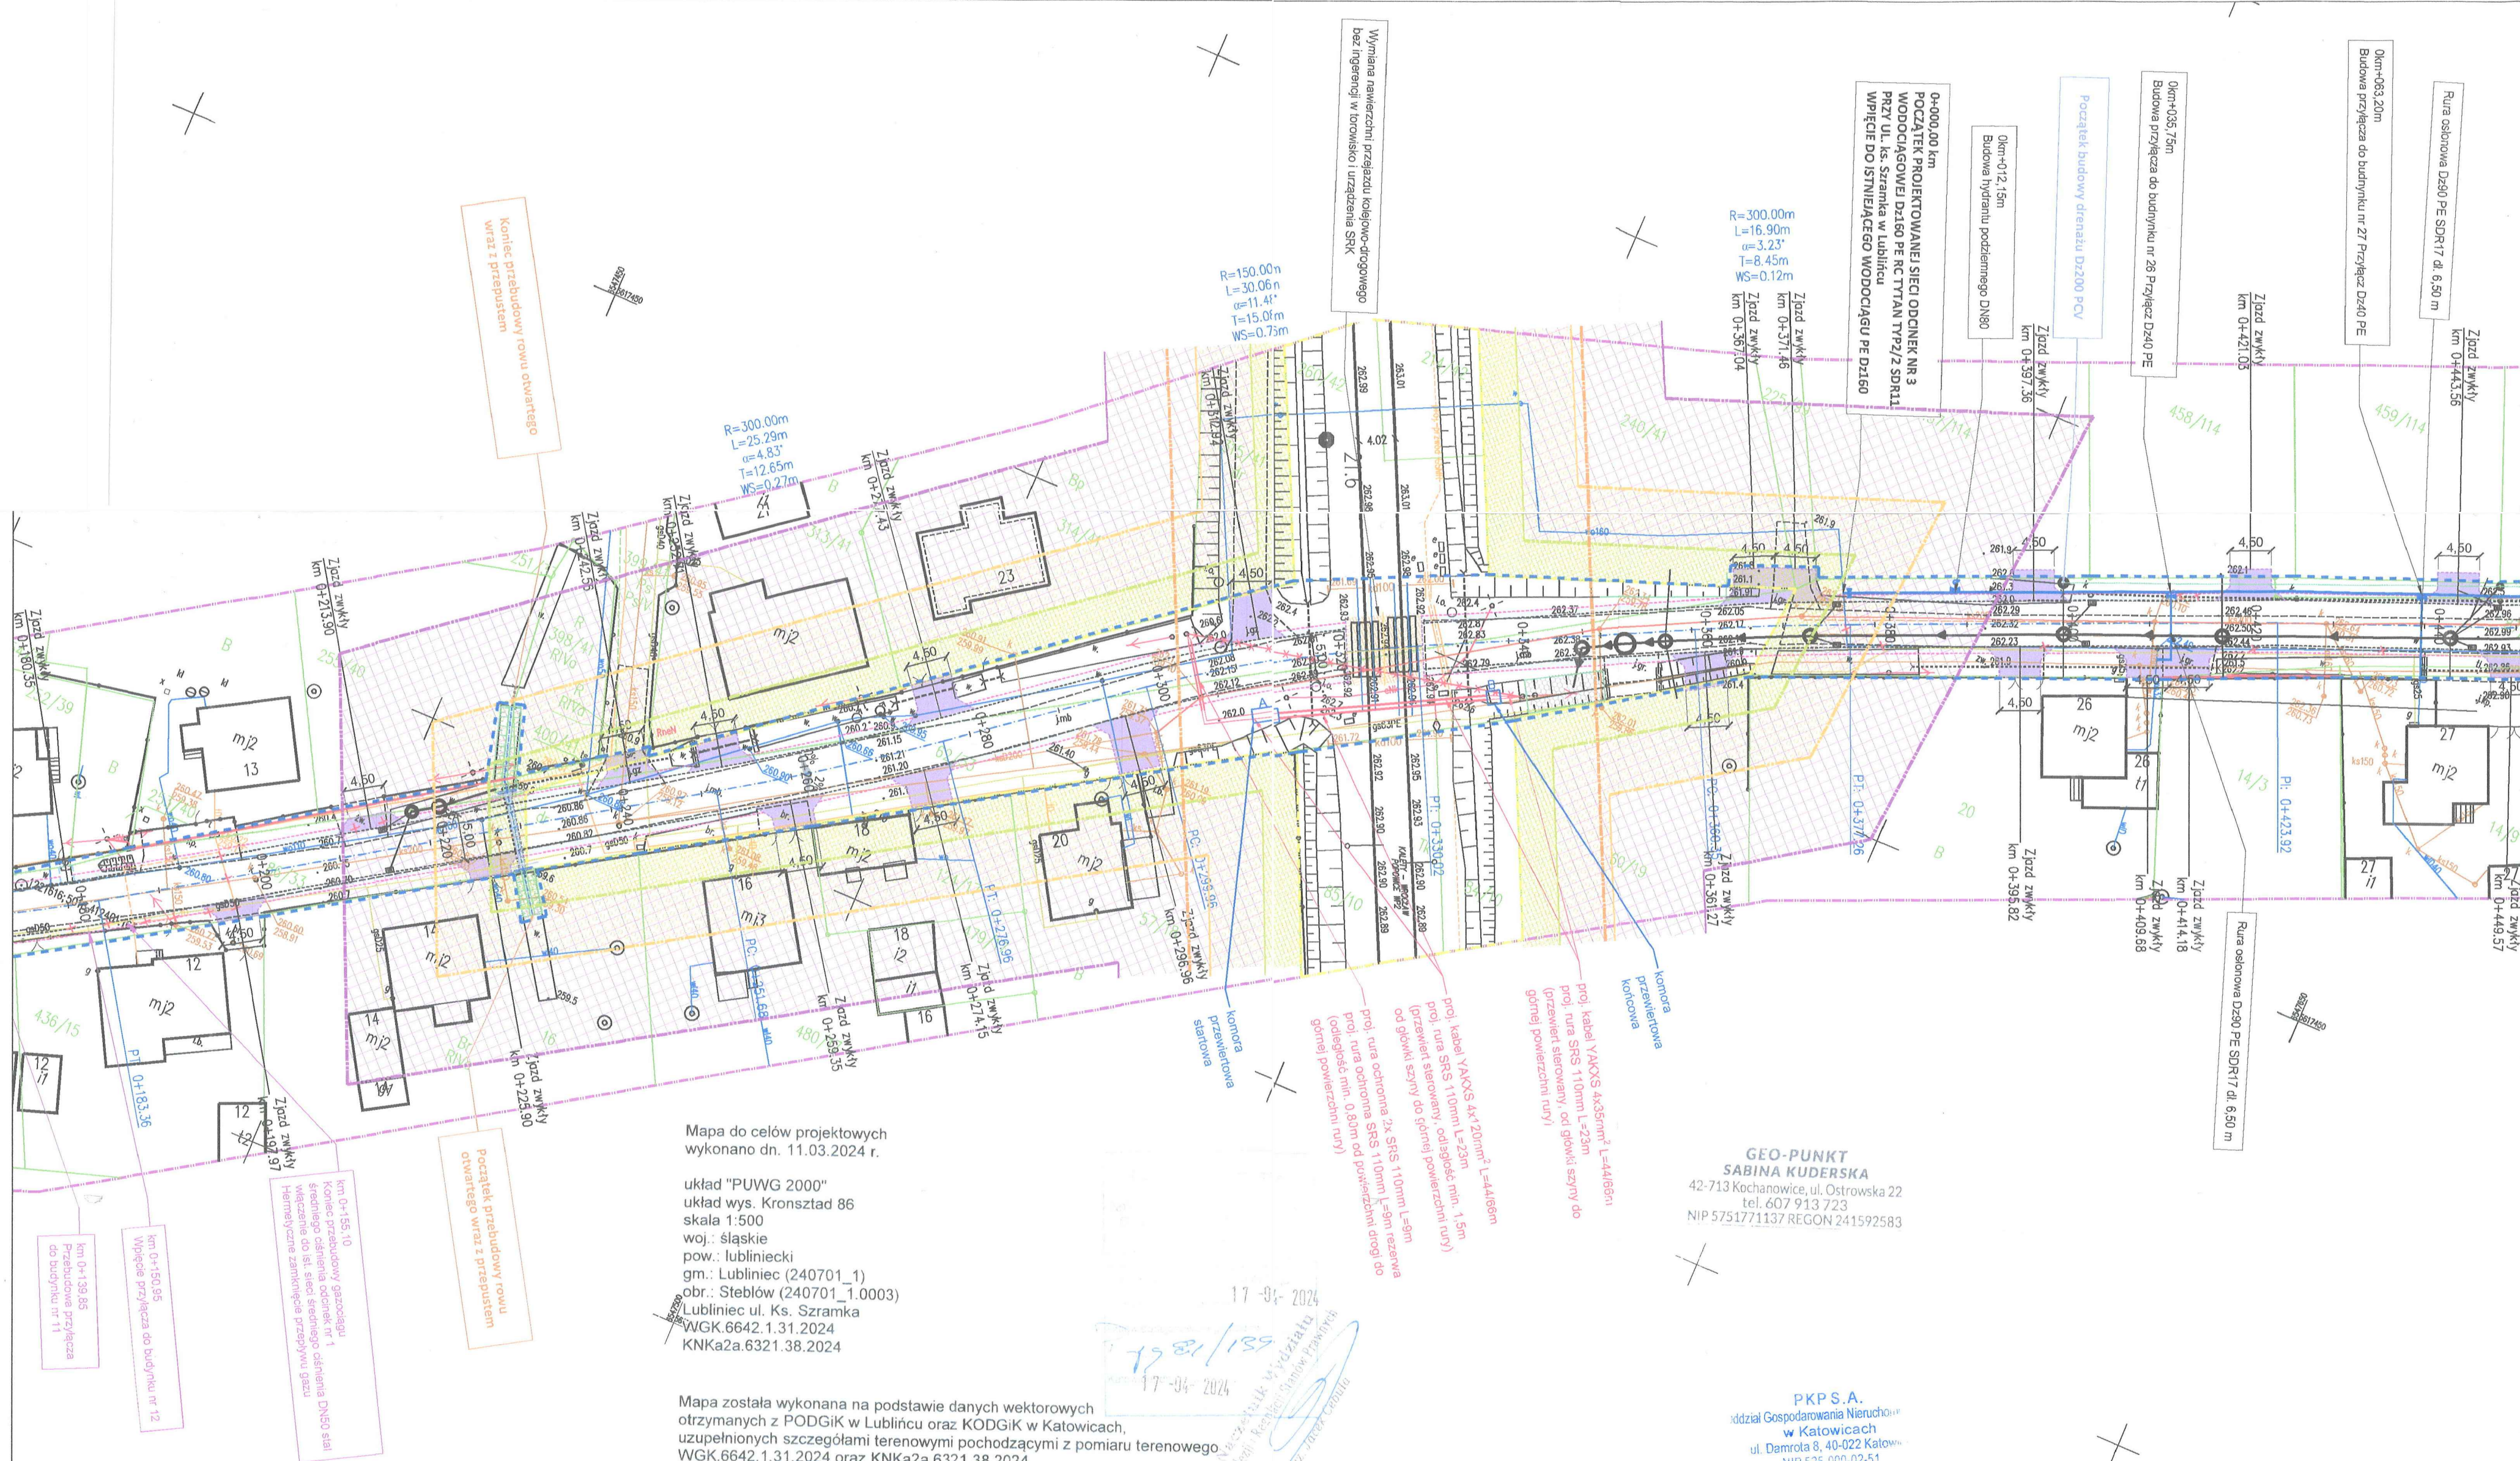
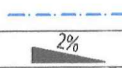
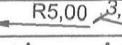
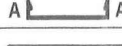
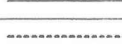
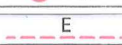
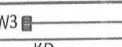
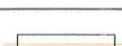


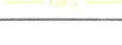

|                                                                                       |   |
|---------------------------------------------------------------------------------------|---|
| OZNACZENIA PROJEKTYWNE                                                                |   |
|     | OŚ JEZDNI   |
|    | SPADKI POPRZECZNE NAWIERZCHNI   |
|    | WYMIAROWANIE   |
|    | PRZESZKOCZENIA (KONSTRUKCYJNE)   |
|    | KRAWĘŻNIK (15x30x100cm / h=12cm)   |
|    | KRAWĘŻNIK (15x22x100cm / h=4cm)   |
|    | KRAWĘŻNIK (15x30x100cm / h=0cm)   |
|    | OBRZEŻA CHODNIKOWE (8x30x100cm)   |
|    | KRAWĘDŹ POBOCZA NIEOBRAMOWANA   |
|    | NAWIERZCHNIA JEZDNI ASFALTOWEJ   |
|    | NAWIERZCHNIA CHODNIKA   |
|    | NAWIERZCHNIA ZIAZDU   |
|    | POBOCZE Z KRUSZYWA   |
|    | NAW. PRZEJAZDU KOLEJOWO DROGOWEGO   |
|    | OBIEKTY PRZECZNACZONE DO ROZBIÓRKI   |
|    | BARIERKA   |
|    | WYCINKA DRZEW   |
|    | OZNAKOWANIE POZIOME   |
| BUDOWA INSTALACJI OŚWIETLENIA                                                         |   |
|    | LATARNIA OŚWIETLENIOWA   |
| BUDOWA SIECI ELEKTROENERGETYCZNEJ                                                     |   |
|    | SŁUP ELEKTROENERGETYCZNY   |
|    | SIEĆ ELEKTROENERGETYCZNA   |
|    | SIEĆ NAPONOWA   |
| BUDOWA SIECI KANALIZACJI DESzczOWEJ                                                   |   |
|    | WPUSTY DESzczOWE I PRZYKALKANIKI   |
|    | TRASA KANALIZACJI DESzczOWEJ   |
|    | RURA DRENARSKA D200   |
|    | UMOCNIENIE OKŁADZINĄ KAMIENNĄ   |
|    | PRZEPUST BETONOWY Z MONOLITYCZNYMI ŚCIANKAMI CZOŁOWYMI                                                                                     |
|    | RÓW OTWARTY   |
| PRZEBUDOWA SIECI WODOCIĄGOWEJ                                                         |   |
|    | PROJEKTOWANA SIEĆ WODOCIĄGOWA   |
|    | PROJEKTOWANA ZASUWA   |
|    | PROJEKTOWANY HYDRANT   |
| PRZEBUDOWA SIECI TELETECHNICZNEJ                                                      |   |
|    | BUDOWA STUDNI TELETECHNICZNEJ   |
|   | BUDOWA SŁUPKA KABLOWEGO   |
|  | PRZEBUDOWA SIECI KABLOWEJ   |
|  | ZABEZPIECZENIE KANALIZACJI LUB KABLI TELEKOMUNIKACYJNYCH RURĄ DWUDZIELNĄ                                                                   |
| PRZEBUDOWA SIECI GAZOWEJ                                                              |   |
|  | TRASA PRZEBUDOWANEJ SIECI   |
| OZNACZENIA FORMALNE                                                                   |   |
|  | LINIA PODZIĄTOWA   |
|  | TEREN ZAMKNIĘTY/ OBSZAR KOLEJOWY   |
|  | ZAKRES WNIOSKU<br>= ZAKRES ODDZIAŁYWANIA OBIEKTU                                                                                           |
|  | ZAKRES WNIOSKU O ODPSTĘPSTWO OD PRZEPISÓW<br>§ 4. ust. 1 (Dz.U.2020 poz. 697) - obszar w odległości 20m od osi skrajnego toru              |
|  | ZAKRES WNIOSKU O ODPSTĘPSTWO OD PRZEPISÓW<br>§ 4. ust. 2 (Dz.U.2020 poz. 697) - obszar w odległości 10 m od granicy terenu kolejowego      |
|  | ZAKRES WNIOSKU O ODPSTĘPSTWO OD PRZEPISÓW<br>§ 4. ust. 1 (Dz.U.2020 poz. 1247 z późn. zm.) obszar w odległości 0-4 m od terenu kolejowego  |
|  | ZAKRES WNIOSKU O ODPSTĘPSTWO OD PRZEPISÓW<br>§ 4. ust. 3 (Dz.U.2020 poz. 1247 z późn. zm.) obszar w odległości 4-20 m od terenu kolejowego |

|   |   |                                                                                       |                                                              |
|---|---|---------------------------------------------------------------------------------------|--------------------------------------------------------------|
| PRACOWNIA PROJEKTOWA:   |   | INWESTOR/ZAMAWIAJĄCY:                                                                 |                                                              |
|  <b>Inżynieria<br/>Jerzy<br/>Sowa</b>                            | ul. Kościuszków 134<br>tel. 32-540 Trzebieśnia<br>tel./fax 720 63 84<br>e-mail: biuro@jerzysowa.pl                                 |  | Burmistrz Lublina<br>ul. Paderewskiego 5<br>42-700 Lubliniec |
| <b>TEMAT OPRACOWANIA:</b>   |   |                                                                                       |                                                              |
| Rozbudowa drogi gminnej nr 4401135 ulicy Ks. Szramka w Lublińcu od skrzyżowania z ul. Oleśką w kierunku wschodnim na długości około 740m <sup>n</sup> |   |                                                                                       |                                                              |
| <b>ADRES OBIEKTU:</b>   |   |                                                                                       |                                                              |
| Ul. Szramka   |   | Obręb: 0003                                                                           | Jedn. ewid.: 240701_1                                        |
| <b>STADIUM:</b>   | <b>PROJEKT BUDOWALNY</b>   | <b>BRANŻA:</b>                                                                        | <b>ZAGOSPODAROWANI</b>                                       |
| <b>FUNKCJA:</b>   | Imię i nazwisko, nr upr. bud., spec.:                                                                                              | <b>Podpis:</b>                                                                        |                                                              |
| <b>PROJEKTANT</b>   | mgr inż. Szymon Tokarz<br>upr. bud. nr MAP/0245/PBC/22<br>do projektowania w specjalności<br>inżynierskiej drogowej bez ograniczeń |  |                                                              |
| <b>OPRACOWALI:</b>   | mgr inż. Szymon Tokarz   | <b>SKALA:</b>                                                                         | <b>1:500</b>                                                 |
|   |   | <b>DATA:</b>                                                                          | <b>09.2024</b>                                               |
| <b>TEMAT RYSUNKU:</b>   | <b>PROJEKT<br/>ZAGOSPODAROWANIA TERENU</b>                                                                                         |                                                                                       | NR RYS.                                                      |
|   |   | <b>PKP-01</b>                                                                         | NR STR.                                                      |