




POŚWIADCZAM ZGODNOŚĆ MAPY
Z ORYGINAŁEM MAPY DO CELÓW
PROJEKTOWYCH

mgr inż. Sławomir Morgas
upr. bud. nr MAP/0010/POD/21
do projektowania w specjalności inżynierskiej
drogowej w ograniczonym zakresie

OZNACZENIA PROJEKTOWE	
	OS JEZNI
	SPADKI POPRZECZNE NAWIERZCHNI
	WYMIAROWANIE
	PRZEKROJE TYPOWE (KONSTRUKCYJNE)
	KRAWĘŻNIK (15x30x100cm / h=12cm)
	KRAWĘŻNIK (15x30x100cm / h=10cm)
	KRAWĘŻNIK (15x30x100cm / h=8cm)
	OBREZKA CHODNIKOWA (8x30x100cm)
	KRAWĘŻNIK (15x30x100cm / h=1cm)
	KRAWĘŻNIK PODCZĄ NIEBRANOWANA
	NAWIERZCHNIA JEZNI ASFALTOWEJ
	NAWIERZCHNIA CHODNIKA
	POBOCZE Z KRUSZYWA
	NAW. PRZEJAZDU KOLJOWO DROGOWEGO
	PRZEPUST BETONOWY Z MONOLITYCZNYMI ŚCIANAMI CIOŁOWYMI
	RÓW OTWARTY
	OBIEKTY PRZEZNACZONE DO ROZBIÓRKI
	BARIERKA
	WYCINKA DRZEW
	OZNAKOWANIE POZIOME
	BUDOWA INSTALACJI OŚWIETLENIA
	DATA OŚWIETLENIA
	DATA OŚWIETLENIA
	BUDOWA SIECI ELEKTROENERGETYCZNEJ
	SIEĆ ELEKTROENERGETYCZNA
	SIEĆ ELEKTROENERGETYCZNA
	BUDOWA SIECI KANALIZACJI DESZCZOWEJ
	WYPUSZCZNIKI DESZCZOWE I PRZYSKAKI
	TRASA KANALIZACJI DESZCZOWEJ
	TRASA KANALIZACJI DESZCZOWEJ
	PRZEBUDOWA SIECI WODOCIAGOWEJ
	PROJEKTOWANA SIEĆ WODOCIAGOWA
	PROJEKTOWANA ZASADKA
	PROJEKTOWANY HYDANT
	PRZEBUDOWA SIECI TELETECHNICZNEJ
	BUDOWA STUDIUM TELETECHNICZNEJ
	BUDOWA SIECI KABLOWEJ
	PRZEBUDOWA SIECI KABLOWEJ
	ZABEZPIECZENIE KANALIZACJI LUB KABLI TELEKO. MUNKACYJNYCH RURA DWUDZIELNA
	PRZEBUDOWA SIECI GAZOWEJ
	TRASA PRZEBUDOWEJ SIECI
	OZNACZENIA FORMALNE
	LINIA PODZIAŁOWA
	DZIAŁKA DO PODZIAŁU
	DZIAŁKA W ZAKRESIE INWESTYCJI

PRACOWNIA PROJEKTOWA:	INWESTOR/ZAMAWIAJĄCY:
 Inżynieria Jerzy Sowa	ul. Kościuski 134 32-540 Trzebnia tel. (71) 720 63 84 e-mail: biuro@jerszowa.pl
ul. Kościuski 134 32-540 Trzebnia tel. (71) 720 63 84 e-mail: biuro@jerszowa.pl	Burmistrz Lublińca ul. Paderewskiego 5 42-700 Lubliniec
TEMAT OPRACOWANIA:	
Rozbudowa drogi gminnej nr 440135 ulicy Ks. Szramka w Lublińcu od skrzyżowania z ul. Oleską w kierunku wschodnim na długości około 740m	
ADRES OBIEKTU:	Ul. Szramka Olsztyn 0003 Jedn. ewid.: 240701_1
STADIUM:	NARADA KOORDYNACYJNA
FUNKCJA:	BRANŻA: ZAGOSPODAROWANIE
PROJEKTANT:	mgr inż. Sławomir Morgas upr. bud. nr MAP/0010/POD/21 do projektowania w specjalności inżynierskiej drogowej w ograniczonym zakresie
OPRACOWALI:	mgr inż. Szymon Tokarz
SKALA:	1:500
DATA:	05.2024
NR RYS.:	NR STR.:
TEMAT RYSUNKU:	PLAN SYTUACYJNY
	D-01