


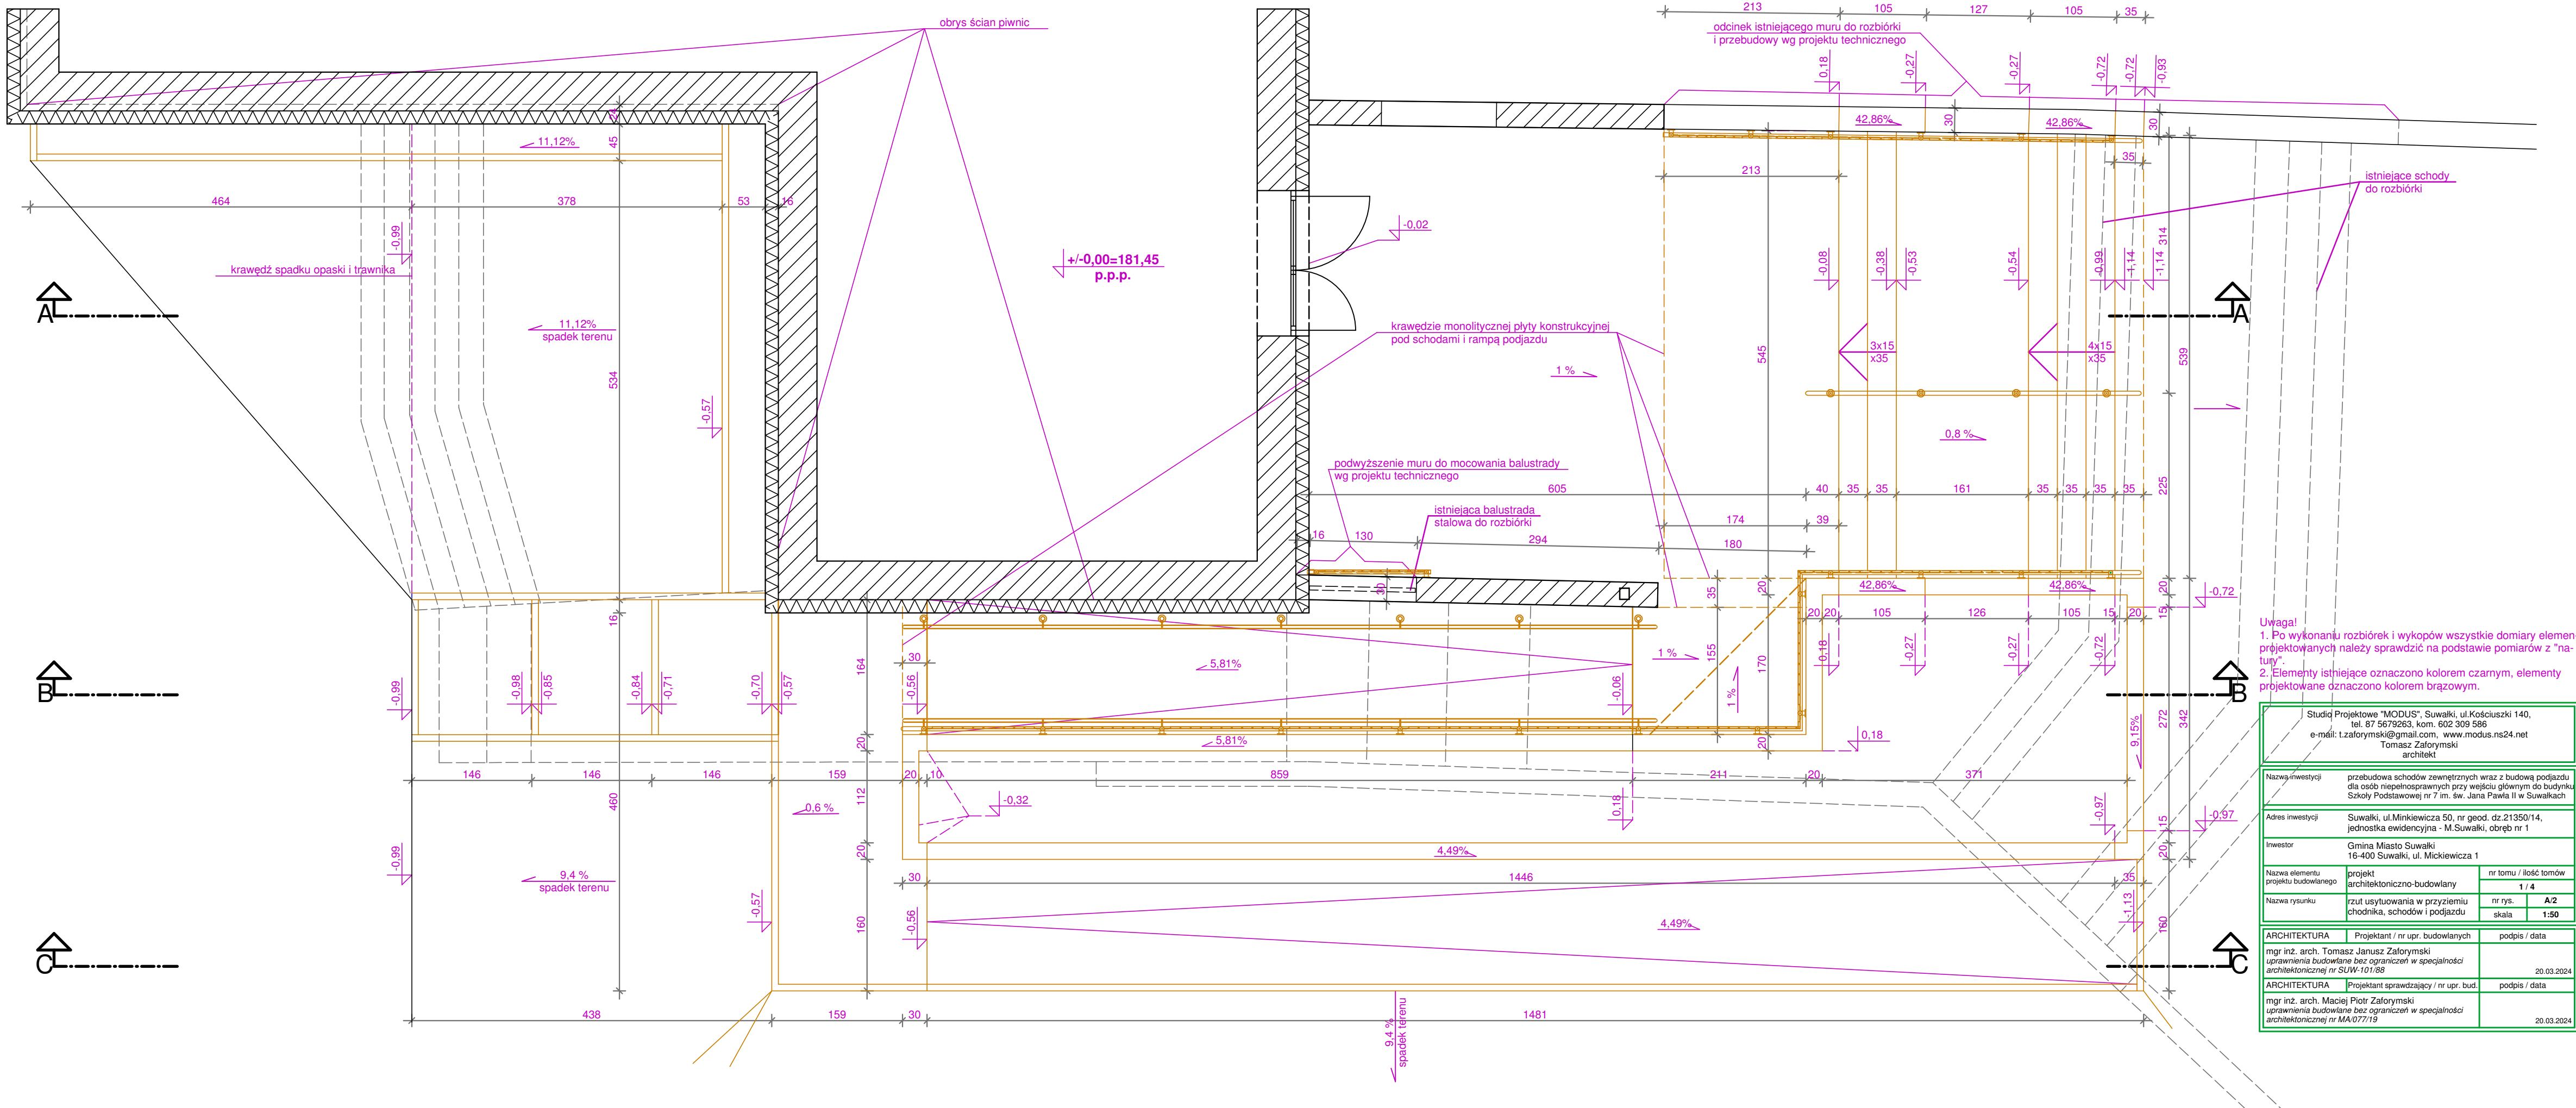

Uwaga!
1. Po wykonaniu rozbiórek i wykopów wszystkie domiary elementów projektowanych należy sprawdzić na podstawie pomiarów z "natury".
2. Elementy istniejące oznaczono kolorem czarnym, elementy projektowane oznaczono kolorem brązowym.

Studio Projektowe "MODUS", Suwałki, ul. Kościuszki 140, tel. 87 5679263, kom. 602 309 586 e-mail: t.zaforynski@gmail.com, www.modus.ns24.net Tomasz Zaforynski architekt			
Nazwa inwestycji	przebudowa schodów zewnętrznych wraz z budową podjazdu dla osób niepełnosprawnych przy wejściu głównym do budynku Szkoły Podstawowej nr 7 im. św. Jana Pawła II w Suwałkach		
Adres inwestycji	Suwałki, ul. Mickiewicza 50, nr geod. dz.21350/14, jednostka ewidencyjna - M.Suwałki, obręb nr 1		
Inwestor	Gmina Miasto Suwałki 16-400 Suwałki, ul. Mickiewicza 1		
Nazwa elementu projektu budowlanego	projekt architektoniczno-budowlany	nr tomu / ilość tomów	1 / 4
Nazwa rysunku	rzut usytuowania w przyziemiu chodnika, schodów i podjazdu	nr rys.	A/2
		skala	1:50
ARCHITEKTURA	Projektant / nr upr. budowlanych	podpis / data	
mgr inż. arch. Tomasz Janusz Zaforynski uprawnienia budowlane bez ograniczeń w specjalności architektonicznej nr SUW-101/88		20.03.2024	
ARCHITEKTURA	Projektant sprawdzający / nr upr. bud.	podpis / data	
mgr inż. arch. Maciej Piotr Zaforynski uprawnienia budowlane bez ograniczeń w specjalności architektonicznej nr MA/077/19		20.03.2024	