


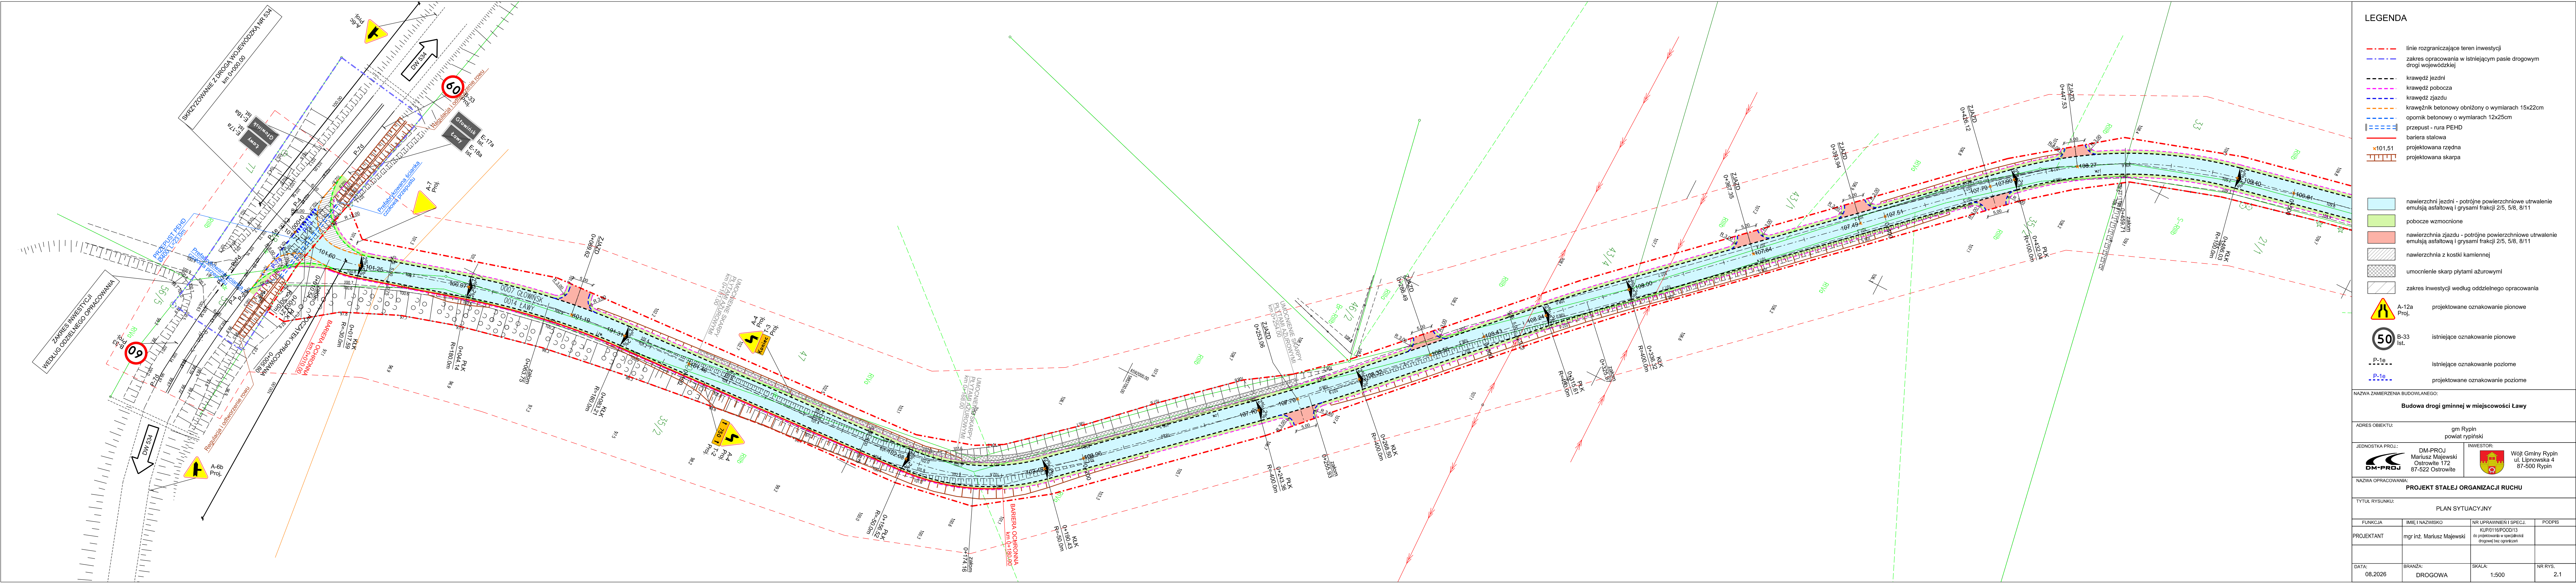

LEGENDA

- linie rozgraniczające teren inwestycji
- zakres opracowania w istniejącym pasie drogowym drogi wojewódzkiej
- krawężń jezdn
- krawężń pobocza
- krawężń zjazdu
- krawężnik betonowy obniżony o wymiarach 15x22cm
- opornik betonowy o wymiarach 12x25cm
- przepust - rura PEHD
- bariera stalowa
- projektowana rzędna
- projektowana skarpa

- nawierzchni jezdni - potrójne powierzchniowe utwardzenie emulsją asfaltową i grysami frakcji 2/5, 5/8, 8/11
- pobocze wzmocnione
- nawierzchnia zjazdu - potrójne powierzchniowe utwardzenie emulsją asfaltową i grysami frakcji 2/5, 5/8, 8/11
- nawierzchnia z kostki kamiennej
- umocnienie skarp płytami ażurowymi
- zakres inwestycji według oddzielnego opracowania

- A-12a Proj. projektowane oznakowanie pionowe
- B-33 Ist. istniejące oznakowanie pionowe
- P-1e Ist. istniejące oznakowanie poziome
- P-1e Proj. projektowane oznakowanie poziome

NAZWA ZAMIERZENIA BUDOWLANEGO:
Budowa drogi gminnej w miejscowości Ławy

ADRES OBIEKTU:
gm Ryplin
powiat rypiński

JEDNOSTKA PROJ.:
DM-PROJ
Mariusz Majewski
Ostrowie 172
87-522 Ostrowie

INWESTOR:
Wójt Gminy Ryplin
ul. Lipnowska 4
87-500 Ryplin

NAZWA OPRACOWANIA:
PROJEKT STAŁEJ ORGANIZACJI RUCHU

TYTUŁ RYSUNKU:
PLAN SYTUACYJNY

FUNKCJA	IMIĘ I NAZWISKO	NR UPRAWNIEN I SPECJ.	PODPIS
PROJEKTANT	mgr inż. Mariusz Majewski	KUP116P00013 do projektowania w specjalności drogowej bez ograniczeń	
DATA:	BRANŻA:	SKALA:	NR RYS.
08.2026	DROGOWA	1:500	2.1