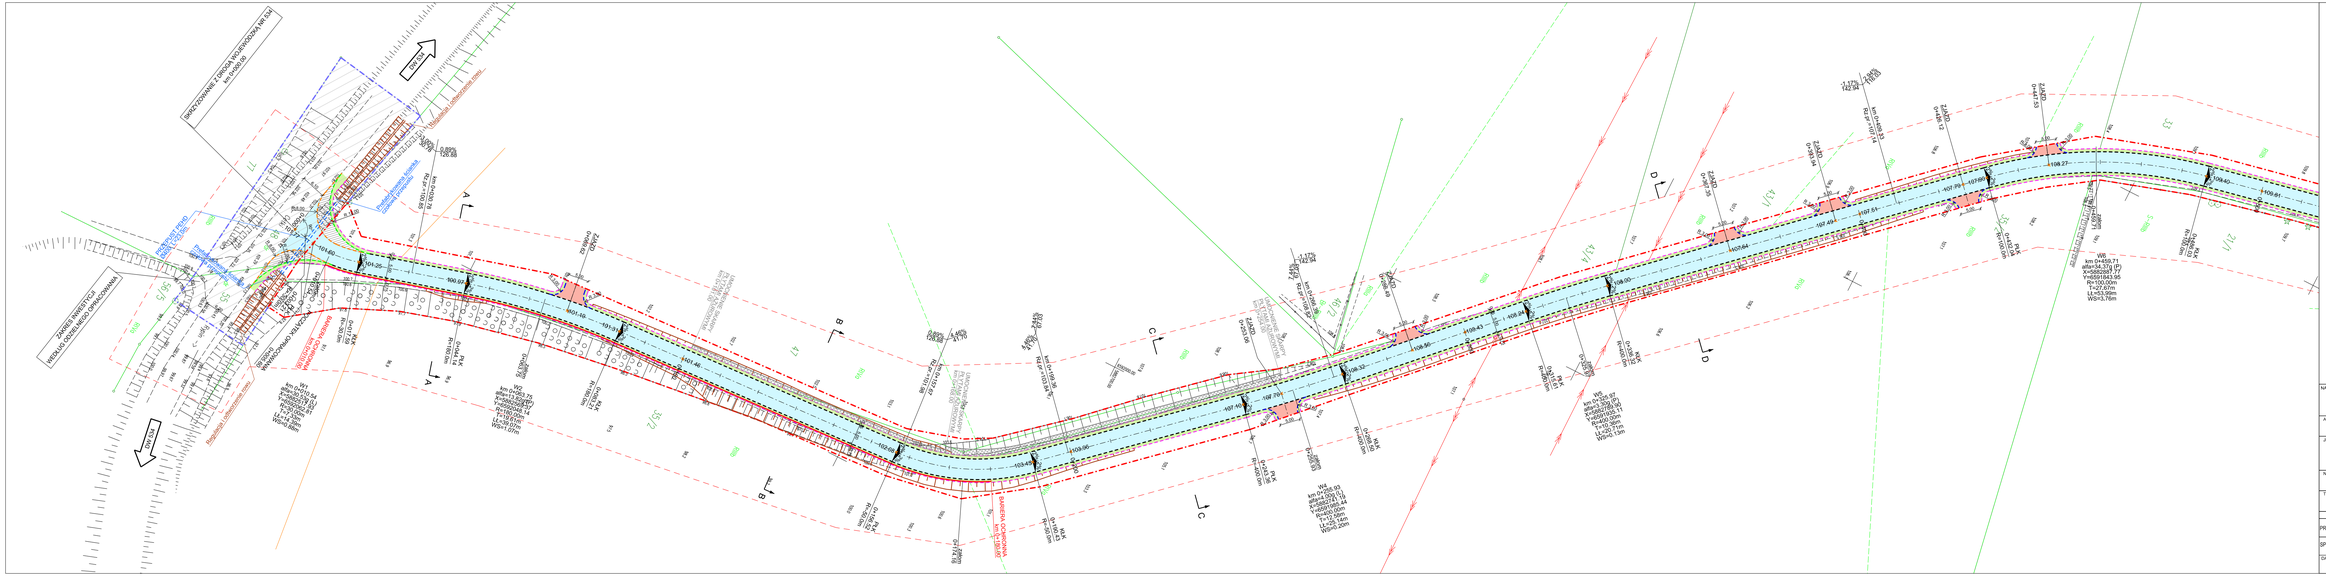
km 0+000.00
ZAKRES INWESTycji
km 0+459.71
km 0+000.00
