


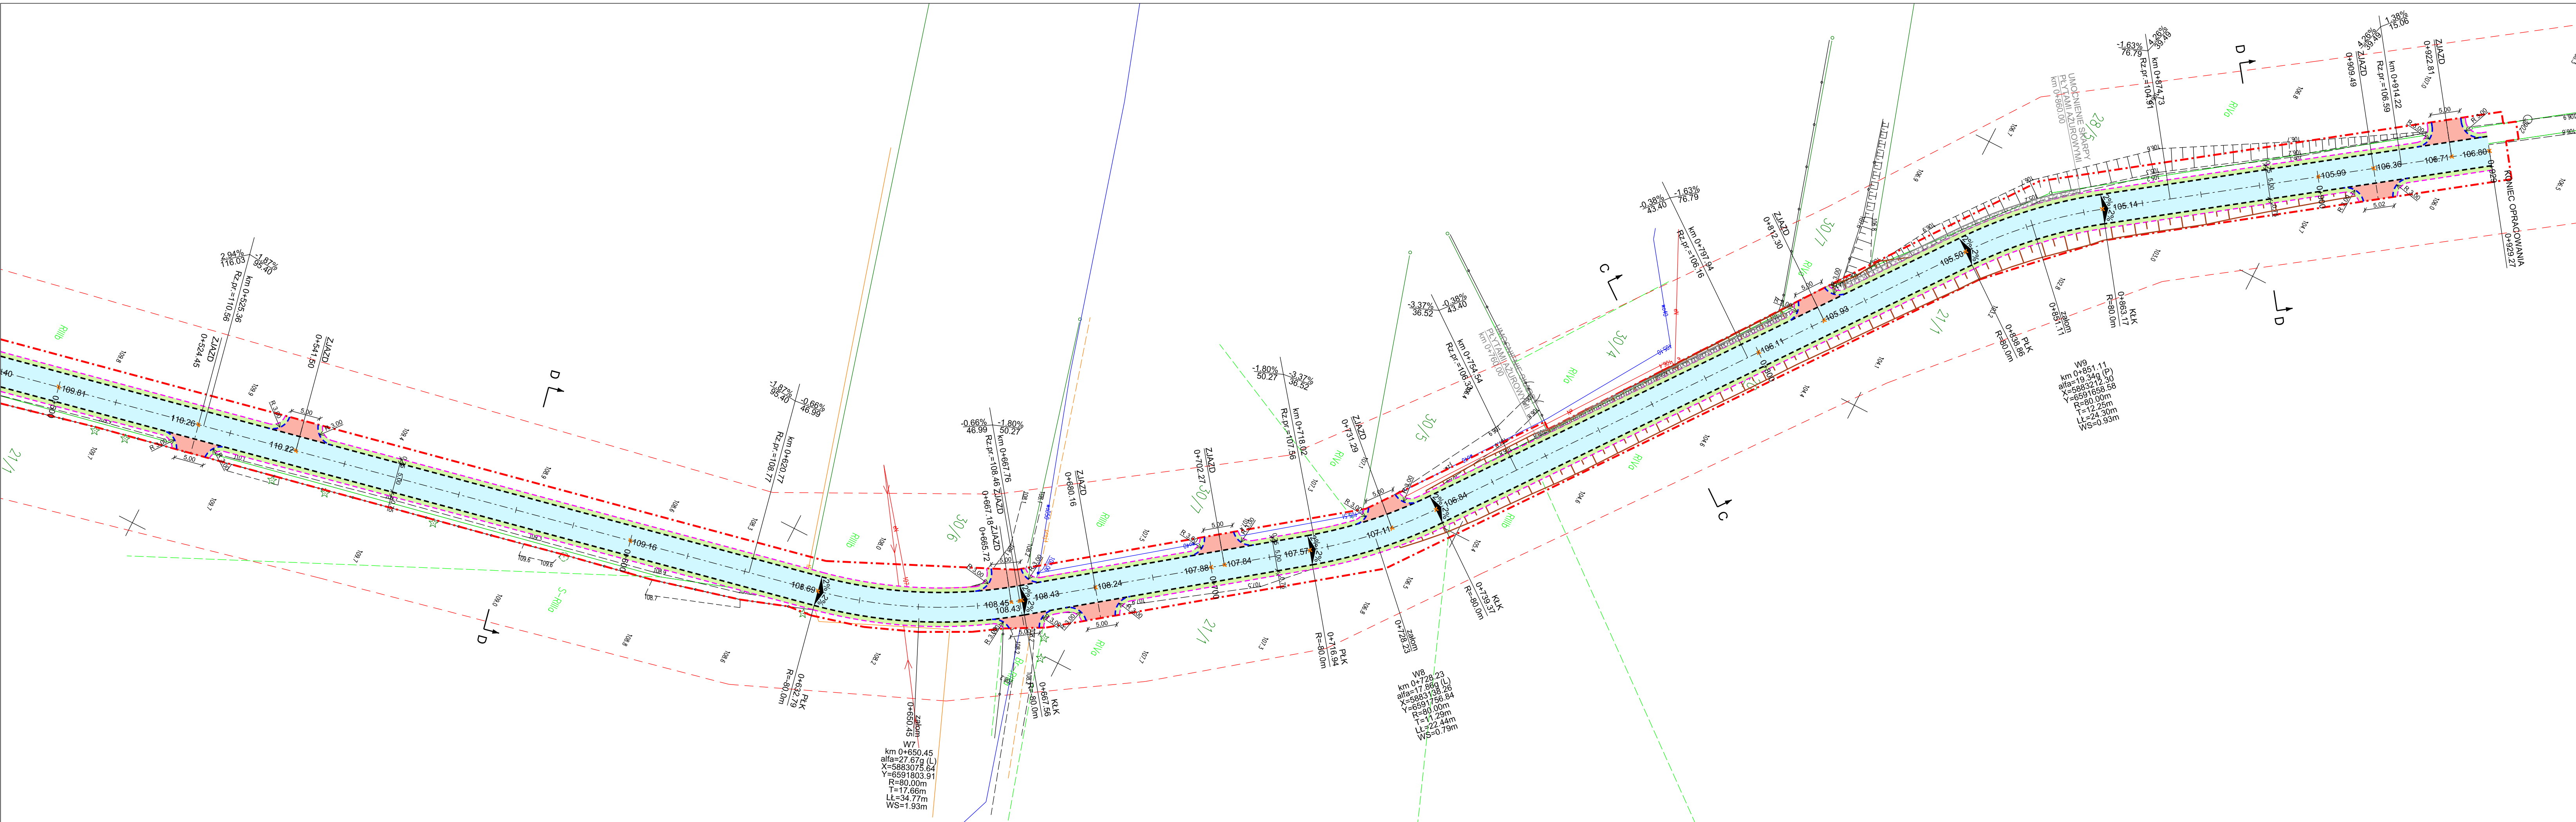

LEGENDA

linie rozgraniczające teren inwestycji

zakres opracowania w istniejącym pasie drogowym

drogi wojewódzkiej

krawędź jezdni

krawędź pobocza

krawędź zjazdu

krawężnik betonowy obniżony o wymiarach 15x22cm

opornik betonowy o wymiarach 12x25cm

przepust - rura PEHD

bariera stalowa

projektowana rzędna

projektowana skarpa

nawierzchni jezdni - potrójne powierzchniowe utwardzenie emulsją asfaltową i grysami frakcji 2/5, 5/8, 8/11

pobocze wzmocnione

nawierzchnia zjazdu - potrójne powierzchniowe utwardzenie emulsją asfaltową i grysami frakcji 2/5, 5/8, 8/11

nawierzchnia z kostki kamiennej

umocnienie skarp płytami ażurowymi

zakres inwestycji według oddzielnego opracowania

NAZWA ZAMIERZENIA BUDOWLANEGO:

Budowa drogi gminnej w miejscowości Ławy

ADRES OBIEKTU:

gm Rypin
powiat rypiński

JEDNOSTKA PROJ.

DM-PROJ

DM-PROJ
Mariusz Majewski
Ostrowite 172
87-522 Ostrowite

INWESTOR:

Wójt Gminy Rypin
ul. Lipnowska 4
87-500 Rypin

NAZWA OPRAWIANIA:

PROJEKT BUDOWLANY

TYTUŁ RYSUNKU:

PLAN SYTUACYJNO - WYSOKOŚCIOWY

FUNKCJA	IMIE I NAZWISKO	NR UPRAWNIENI I SPECJ.	PODPIS
PROJEKTANT	mgr inż. Mariusz Majewski	KUP/0116/POOD/13 do projektowania w specjalności drogowej bez ograniczeń	
SPRAWDZAJĄCY	mgr inż. Anna Łukasik	KUP/0171/PBD/17 do projektowania bez ograniczeń w specjalności inżynierii drogowej	
DATA: 08.2026	BRANŻA: DROGOWA	SKALA: 1:500	NR RYS. 1.2