

ORIENTACJA SKALA 1: 50000
ARKUSZ 2/5



MAPA D/C PROJEKTOWYCH
W SKALI 1:500

województwo łódzkie
powiat rawski
jedn. ewid. 101302.5 Gmina Biała Rawska
obrob. 101302.5.0006 Żurawia; dz. 233, 232, 229
231/11, 299, 200, 195, 384, 434/2
nr. zgłoszenia GG.II.6640.1643.2022

artus nr 7.163.16.02.2.4; 7.163.16.01.2.2
7.164.16.21.4.4
paktynowy układ współrzędnych 2000
posiom odniesienia EVRF 2007
Przebiegająca sytuacja jest zgodna ze stanem
faktycznym na gruncie na dzień 30.11.2022 r.
Nie wykazuje się istnienia w terenie innych
przebiegów o których brak informacji wynika
z zasobów historycznych lub niedoprecyzowane
przebiegi zgłoszenia do inwentaryzacji.

Granice działek w zakresie opracowania mapy pochodzą
z danych ewidencyjnych gruntów i zostały określone z wyjątkiem
dokładności pomiaru.
Służebności: w zakresie opracowanej mapy nie wykonano
badań obciążeni służebnościami gruntowymi.

Mapa niniejsza może służyć
do celów projektowych

aktualizację i opisanie mapy w zakresie
opracowania opracowanym — wykonan




16-230 Biała Rawska, Żolibów 65A
NIP 525-71-721, REGON 14730491
TEL 607 437 628, 507 100 024 mgr inż. Tomasz Kozłowski
NR UPR. 15799

Biała Rawska 24.01.2022 r.
GEODEZA UPRAWNIONY
NR UPR. 15799

Przebieg, ze zmianami, dokument został opracowany w wyniku prac geodezyjnych i katastralnych, których rezultatem zawiera operat techniczny poszytowie zweryfikowany. Jednocześnie informuję, że jestem świadomy odpowiedzialności karnej za złożenie fałszywego świadectwa.		Identyfikacja zgłoszenia prze geodezyjnych		GG.II.6640.1643.2022
Organ służby geodezyjnej, który otrzymał zgłoszenie		Słowo Pismo		
Wykonawca prac geodezyjnych		Urząd Geodezyjny Powiatowy Jacek Gład		
Należy ostatecznie z dnia dokumentu, zawierającego wynik porównania wynik porównania		mgr inż. Tomasz Kozłowski nr GG.II.6640.1643.2022.1643		
Inne i inne dane nr opracowania		mgr inż. Tomasz Kozłowski nr uprawnień 15799		

mgr inż. Tomasz Kozłowski
GEODEZA UPRAWNIONY
NR UPR. 15799

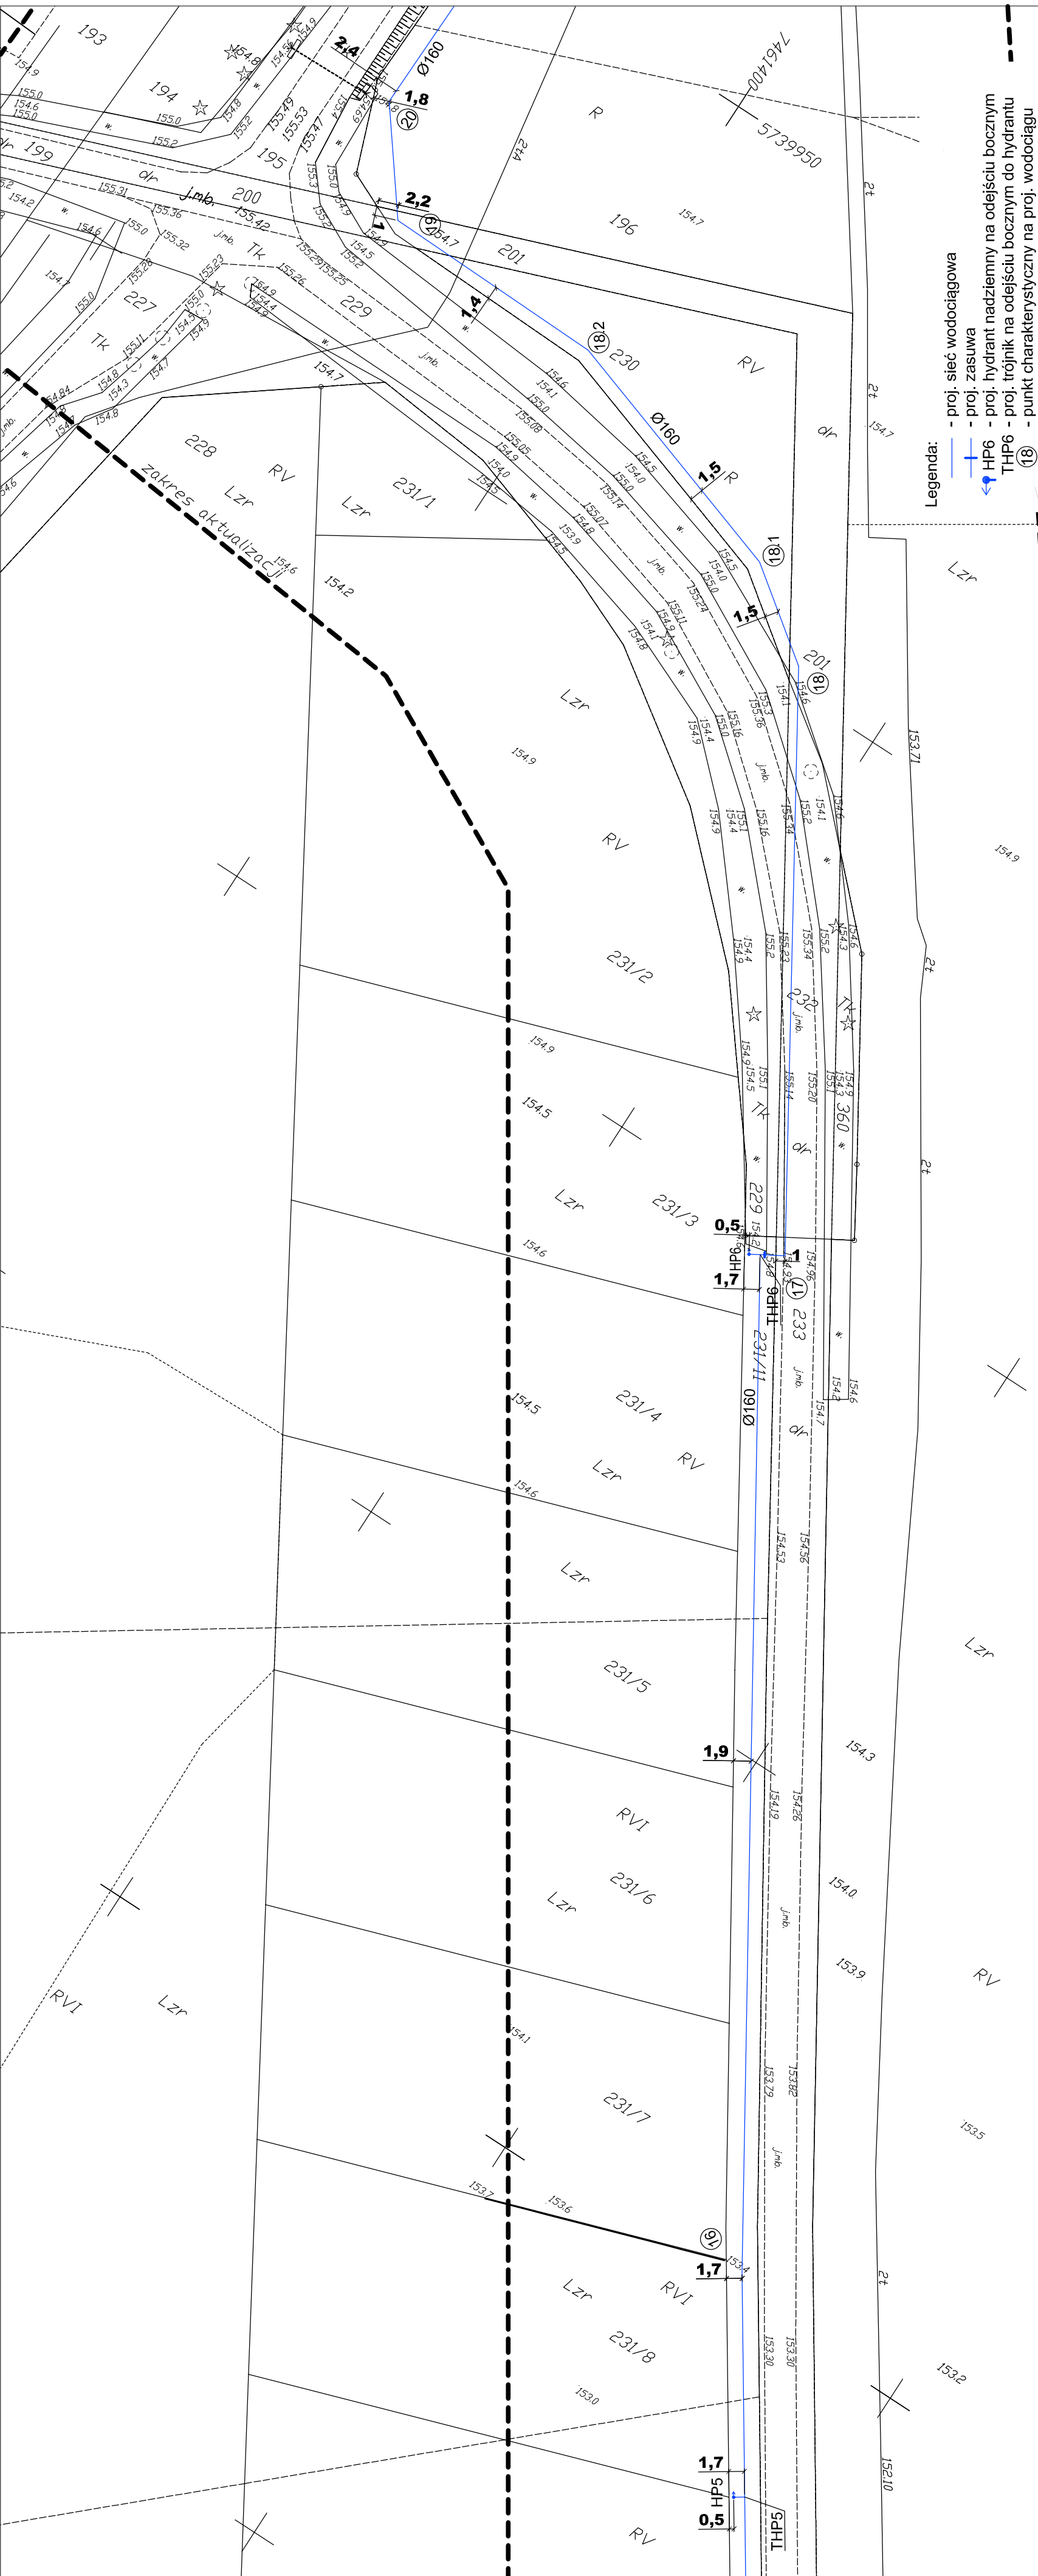

Legenda:		- proj. sieć wodociągowa - proj. zasowa - proj. hydrant nadziemny na odejściu bocznym - proj. trójnik na odejściu bocznym do hydrantu - punkt charakterystyczny na proj. wodociągu	
Objekt:		Budowa sieci wodociągowej w m. Żurawia, gm. Biała Rawska	
Tytuł rys. :		Projekt Zagospodarowania PB	
Projektant:		inż. Jan Kozłowski	
Projektant:		mgr inż. Bartłomiej Kozłowski	
Sprawdził:		inż. Hanna Majewska	
Data:		06.2023	
Skala:		1:500	
Nr rys:		3	

Niniejsza mapa jest zgodna z mapą sytuacyjno-wysokościową
do celów projektowych w skali 1:500 zaewidencjonowaną przez
Starostę Rawskiego w dniu 31.01.2023r. pod numerem
ewidencyjnym GG.II.6640.1643.2022_10276

za zgodność z oryginałem: