



**MAPA D/C PROJEKTOWYCH
W SKALI 1:500**

wjewództwo łódzkie
powiat rawski
jedn. ewid. 101302, 5 Gmina Biała Rawska
obręb 101302_5.0056 Żurawie; dz. 233, 232, 229
231/1, 299, 200, 195, 364, 434/2
nr. zgłoszenia GG.II.6640.1643.2022

arkusz nr 7.163.18.02.2.4; 7.163.18.01.2.2
7.164.16.21.4.4
planistyczny układ współrzędnych 2000
poziom odniesienie EVRF 2007

Przebieg kanału jest zgodny ze stanem
faktycznym na gruncie na dzień 30.11.2022 r.
Nie wykazuje się żadnych w terenie innych
przebiegów o których brak informacji wynika
z zasobów historycznych lub niedostępności
przebiegów zgłoszenia do inwentaryzacji

Granice działek w zakresie opracowania mają pochodzący
z danych ewidencyjnych gruntów i zostały określone z uwzględnieniem
dokładności pomiaru.
Skutek: w zakresie opracowania mapy nie wykonano
badanie obszarów skutecznym gruntem.
**Mapa niniejsza może służyć
do celów projektowych**

aktualizację niniejszej mapy w zakresie
opracowania i aktualizacji — wykonał —
GRAD
URZĘDNIK GEODEZYJNY


96-230 Biała Rawska, Żołądów 66 A
NIP 835-141-50-73, REGON 750730491
TEL. 607-437-629, 507-109-024 mgr inż. Tadeusz Kozłowski

GEODEZA UPRAWNIENY
NR UPR. 15799

Biała Rawska 24.01.2022 r.

Identyfikator zgłoszenia prace geodezyjne	GG II 6640.1643.2022
Organ służby geodezyjnej, który otrzymał zgłoszenie	Słuska Rawski
Wykonawca prac geodezyjnych	Usługi Geodezyjne Projektowe Janek Grad
Wzrost i data sporządzenia dokumentu zawierającego wynik inżynierii weryfikacji	Projekt wytycznej z dnia nr GG.II.6640.1643.2022, 2022
Imię i nazwisko oraz nr uprawnienia zawodowych inżynierów prac geodezyjnych	Tadeusz Kozłowski Nr uprawnień 15799

mgr inż. Tadeusz Kozłowski
GEODEZA UPRAWNIENY
NR UPR. 15799

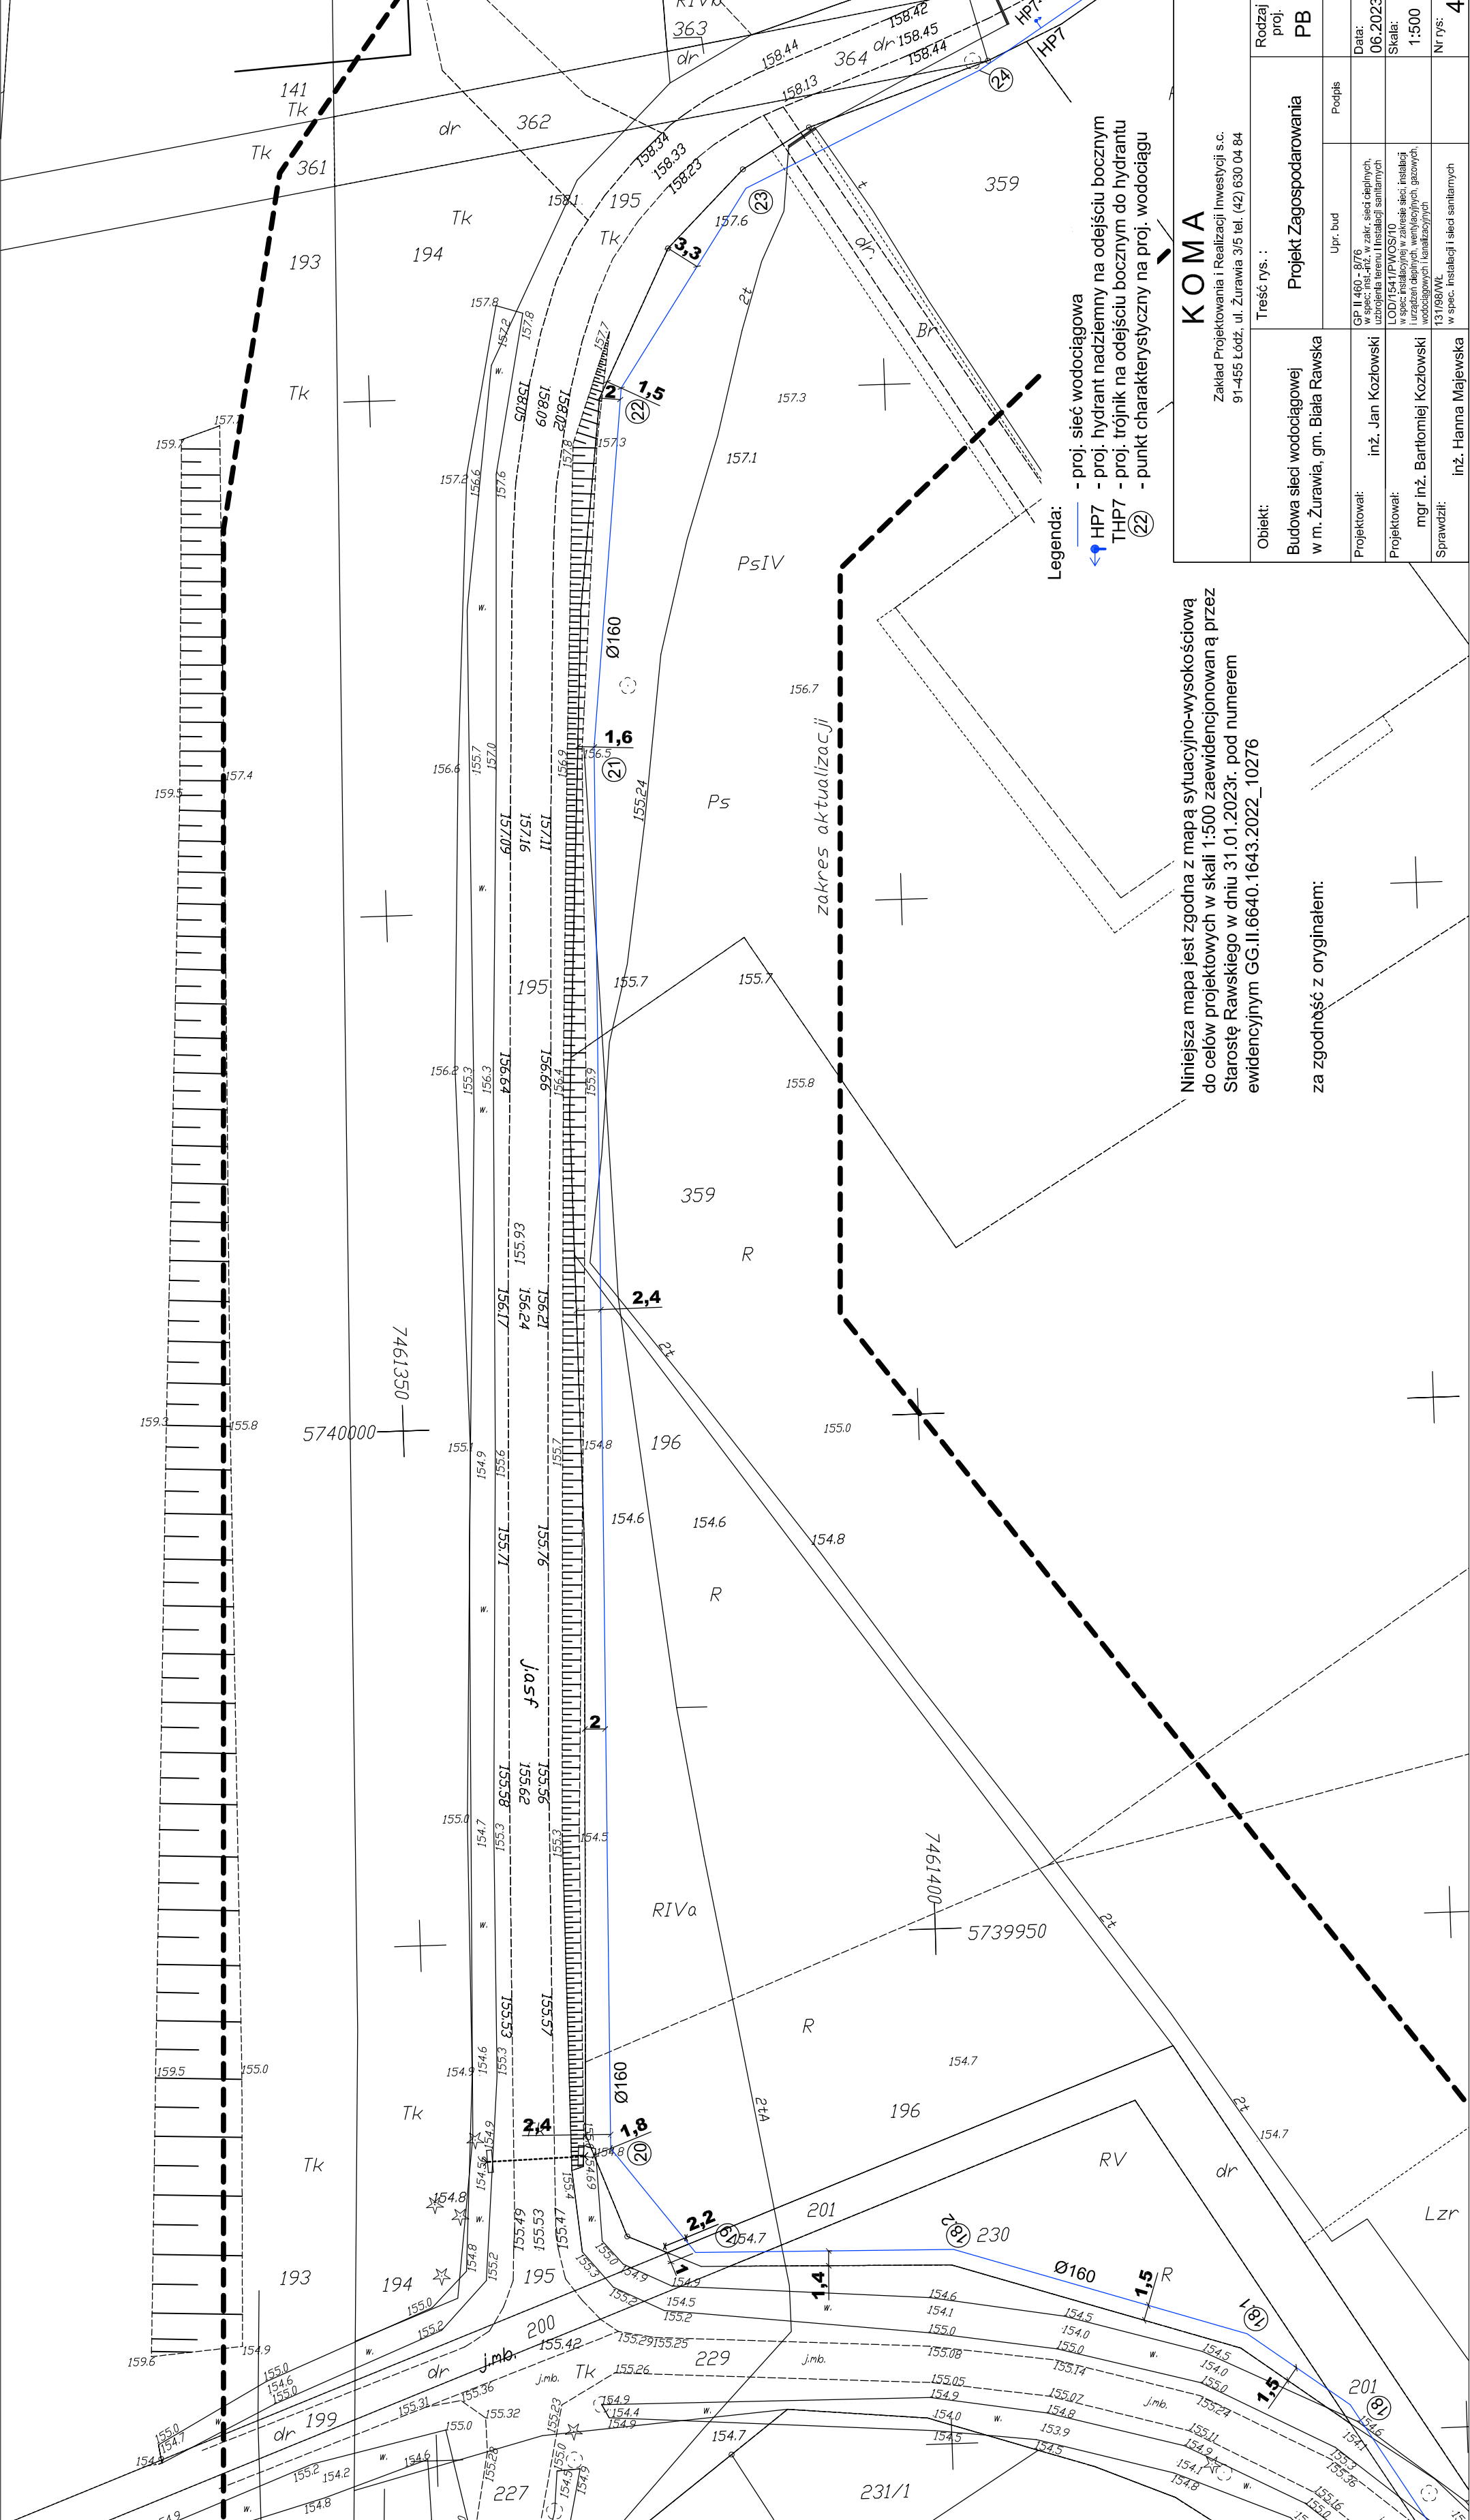

- Legenda:
- HP7 - proj. sieć wodociągowa
 - HP7 - proj. hydrant nadziemny na odcieście bocznym
 - HP7 - proj. trójnik na odcieście bocznym do hydrantu
 - 22 - punkt charakterystyczny na proj. wodociągu

KOMA Zakład Projektowania i Realizacji Inwestycji s.c. 91-455 Łódź, ul. Żurawia 3/5 tel. (42) 630 04 84	
Obiekt:	Projekt Zagospodarowania
Treść rys.:	
Budowa sieci wodociągowej w m. Żurawia, gm. Biała Rawska	Podpis
Projektował:	Upr. bud
Projektował:	Upr. bud
mgr inż. Bartłomiej Kozłowski	Upr. bud
Sprawił:	Upr. bud
inż. Hanna Majewska	Upr. bud
Data: 06.2023	
Skala: 1:500	
Nr rys: 4	

Niniejsza mapa jest zgodna z mapą sytuacyjno-wysokościową
do celów projektowych w skali 1:500 zaewidencjonowaną przez
Starostę Rawskiego w dniu 31.01.2023r. pod numerem
ewidencyjnym GG.II.6640.1643.2022_10276

za zgodność z oryginałem: