



**MAPA D/C PROJEKTOWYCH
W SKALI 1:500**

województwo łódzkie
powiat rawski
jedn. ewid. 101302, 5 Gmina Biała Rawska
obręb 101302_5.0056 Żurawie; dz. 233, 232, 229
231/1, 299, 200, 195, 364, 434/2
nr. zgłoszenia GG.II.6640.1643.2022

arkusz nr 7.163.18.02.2.4; 7.163.18.01.2.2
7.164.16.21.4.4
planistyczny układ współrzędnych 2000
poziom odniesienie EVRF 2007

Przebieg kanału jest zgodny ze stanem faktycznym na gruncie na dzień 30.11.2022 r.

Nie wykazuje się składek w terenie innych przepisów o których brak informacji wynika z zasobów historycznych lub niedostępności przepisów zobowiązania do inwentaryzacji.

Granice działek w zakresie opracowania mają pochodzący z danych ewidencyjnych gruntów i zostały określone z uwzględnieniem dokładności pomiaru.

Sukcesywność w zakresie opracowania mapy nie wykonano badanie obciążenia skutecznymi gruntami.

Mapa niniejsza może służyć do celów projektowych

aktualizację niniejszej mapy w zakresie opracowania oznaczonych wytyczną

GRAD
URZĘDNIKI GEODEZYJNE


96-230 Biała Rawska, Żołądów 66 A
NIP 835-141-50-73, REGON 750730491
TEL. 607-437-629, 507-109-024 mgr inż. Tadeusz Kozłowski

GEODEZA UPRAWNIOWY
NR UPR. 15799

Biała Rawska 24.01.2022 r.

Identyfikator zgłoszenia prac geodezyjnych	GG-II-6640.1643.2022
Słowo kluczowe	Słowo kluczowe
Usługi Geodezyjne Projektowe	Janek Grog
Wykonawca prac geodezyjnych	Projekt wytycznej z dnia 30.11.2022 r. nr GG-II-6640.1643.2022, Arkusz 2/5
Plat oraz data sporządzenia dokumentu zawierającego wyniki inżynierii weryfikacji	Tadeusz Kozłowski Ar uprawnien 15799
Inne i nazwisko oraz nr uprawnień zawodowych wykonawcy prac geodezyjnych	

mgr inż. Tadeusz Kozłowski
GEODEZA UPRAWNIOWY
NR UPR. 15799

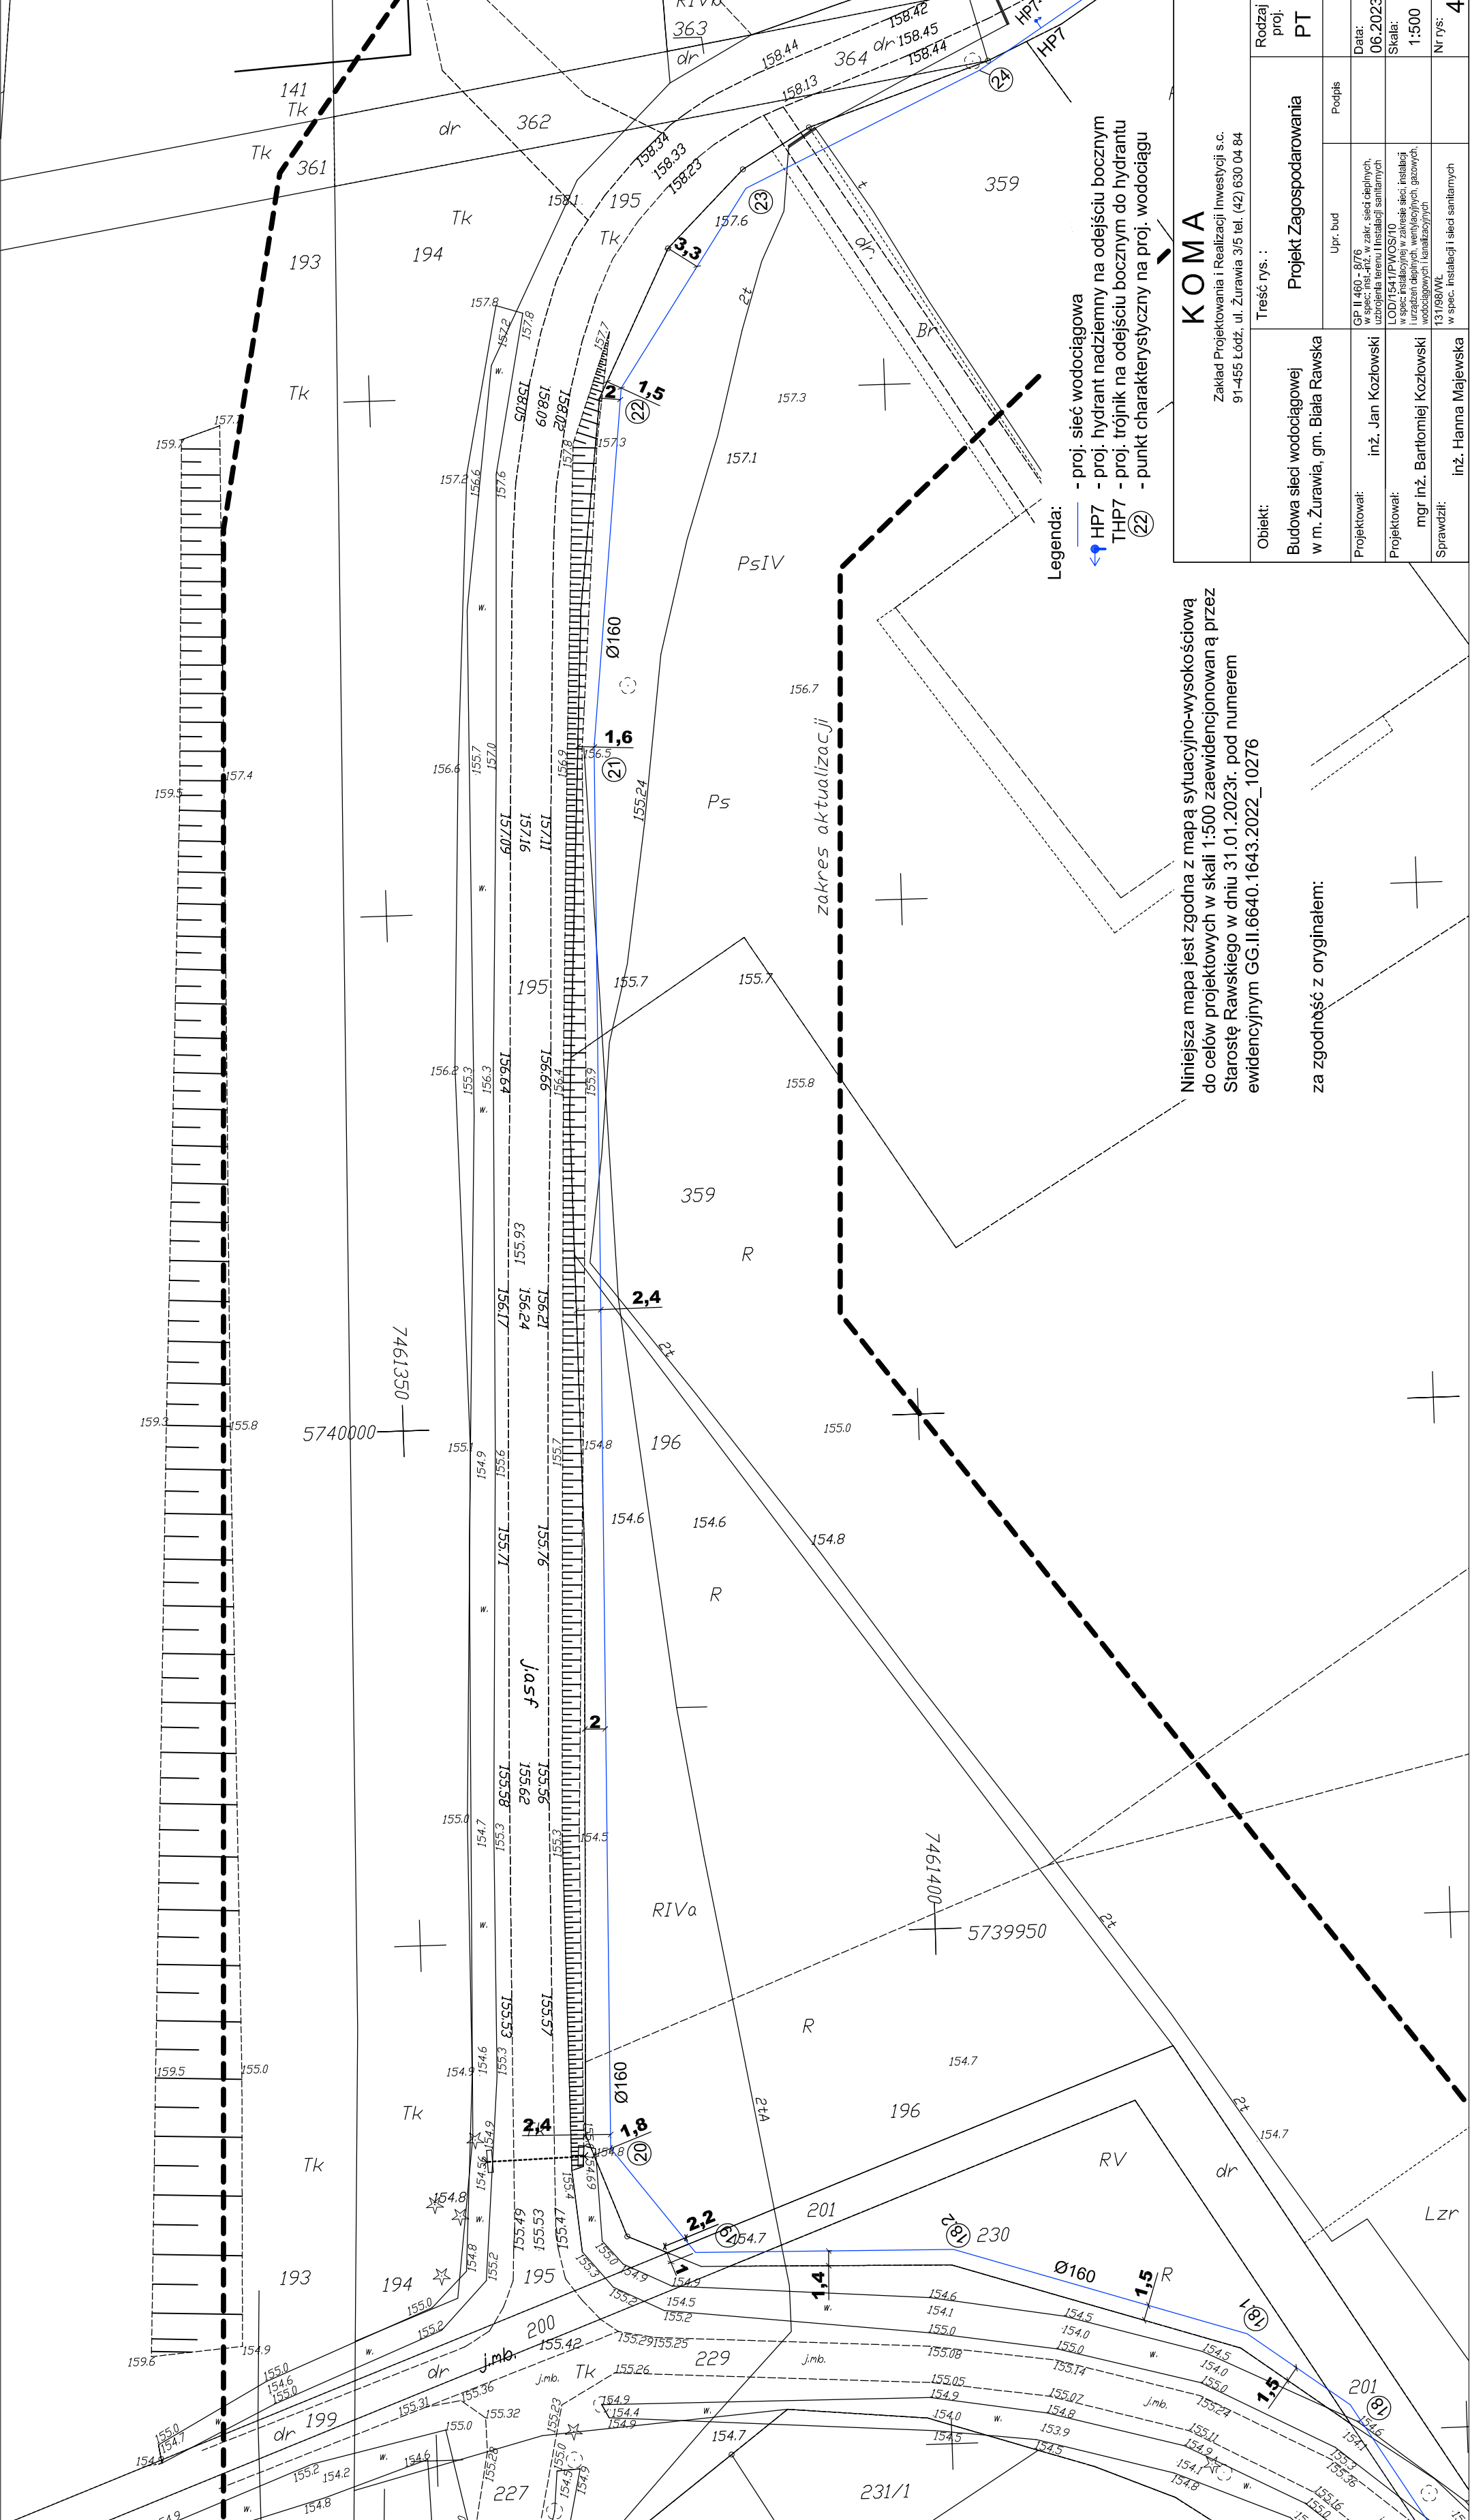

- Legenda:
- HP7 - proj. sieć wodociągowa
 - HP7 - proj. hydrant nadziemny na odcieście bocznym
 - THP7 - proj. trójnik na odcieście bocznym do hydrantu
 - 22 - punkt charakterystyczny na proj. wodociągu

KOMA Zakład Projektowania i Realizacji Inwestycji s.c. 91-455 Łódź, ul. Żurawia 3/5 tel. (42) 630 04 84	
Obiekt:	Projekt Zagospodarowania
Treść rys. :	
Rodzaj proj.	
Podpis	
Projektował:	inż. Jan Kozłowski
Projektował:	mgr inż. Bartłomiej Kozłowski
Sprawił:	inż. Hanna Majewska
Data:	
06.2023	
Skala:	
1:500	
Nr rys:	
4	

Niniejsza mapa jest zgodna z mapą sytuacyjno-wysokościową do celów projektowych w skali 1:500 zaewidencjonowaną przez Starostę Rawskiego w dniu 31.01.2023r. pod numerem ewidencyjnym GG.II.6640.1643.2022_10276

za zgodność z oryginałem: