

MAPA D/C PROJEKTOWYCH W SKALI 1:500

wykonana: 10.03.2023 r.
 projektant: mgr inż. Jan Kozłowski
 adres: 101 102, 5 Białą Rawska
 data: 10.03.2023 r.

arkusz nr 7.104.16.21.2.4, 7.104.16.21.2.5
 przedmiot: układ współrzędnych 2000, mapa Wł
 poziom: odniesienia Krynki 88

Przedmiotem niniejszej mapy jest sytuacja terenowa na gruncie na dzień 10.03.2023 r.
 Mapa wykonana jest na podstawie danych technicznych i danych terenowych.
sytuację niniejszej mapy w zakresie
 opracowania oznaczonym








2023-04-05


Wydruk Geodezyjny i Projektowy

Anna Bień (1)

Niniejsza mapa jest zgodna z mapą sytuacyjno-wysokościową do celów projektowych w skali 1:500 zaewidencjonowaną przez Polskie Koleje Państwowe S.A. Oddział Gospodarowania Nieruchomościami w Warszawie Wydział Geodezji Kolejowej Ośrodek Dokumentacji Geodezyjnej i Kartograficznej w dniu 05.04.2023r. pod numerem ewidencyjnym 6321.77.23

za zgodność z oryginałem:

mgr inż. Bartłomiej Kozłowski
 wpr. bud. nr 120/1541/PWOS/10
 do projektowania i nadzoru nad budowlami
 w woj. łódzkim

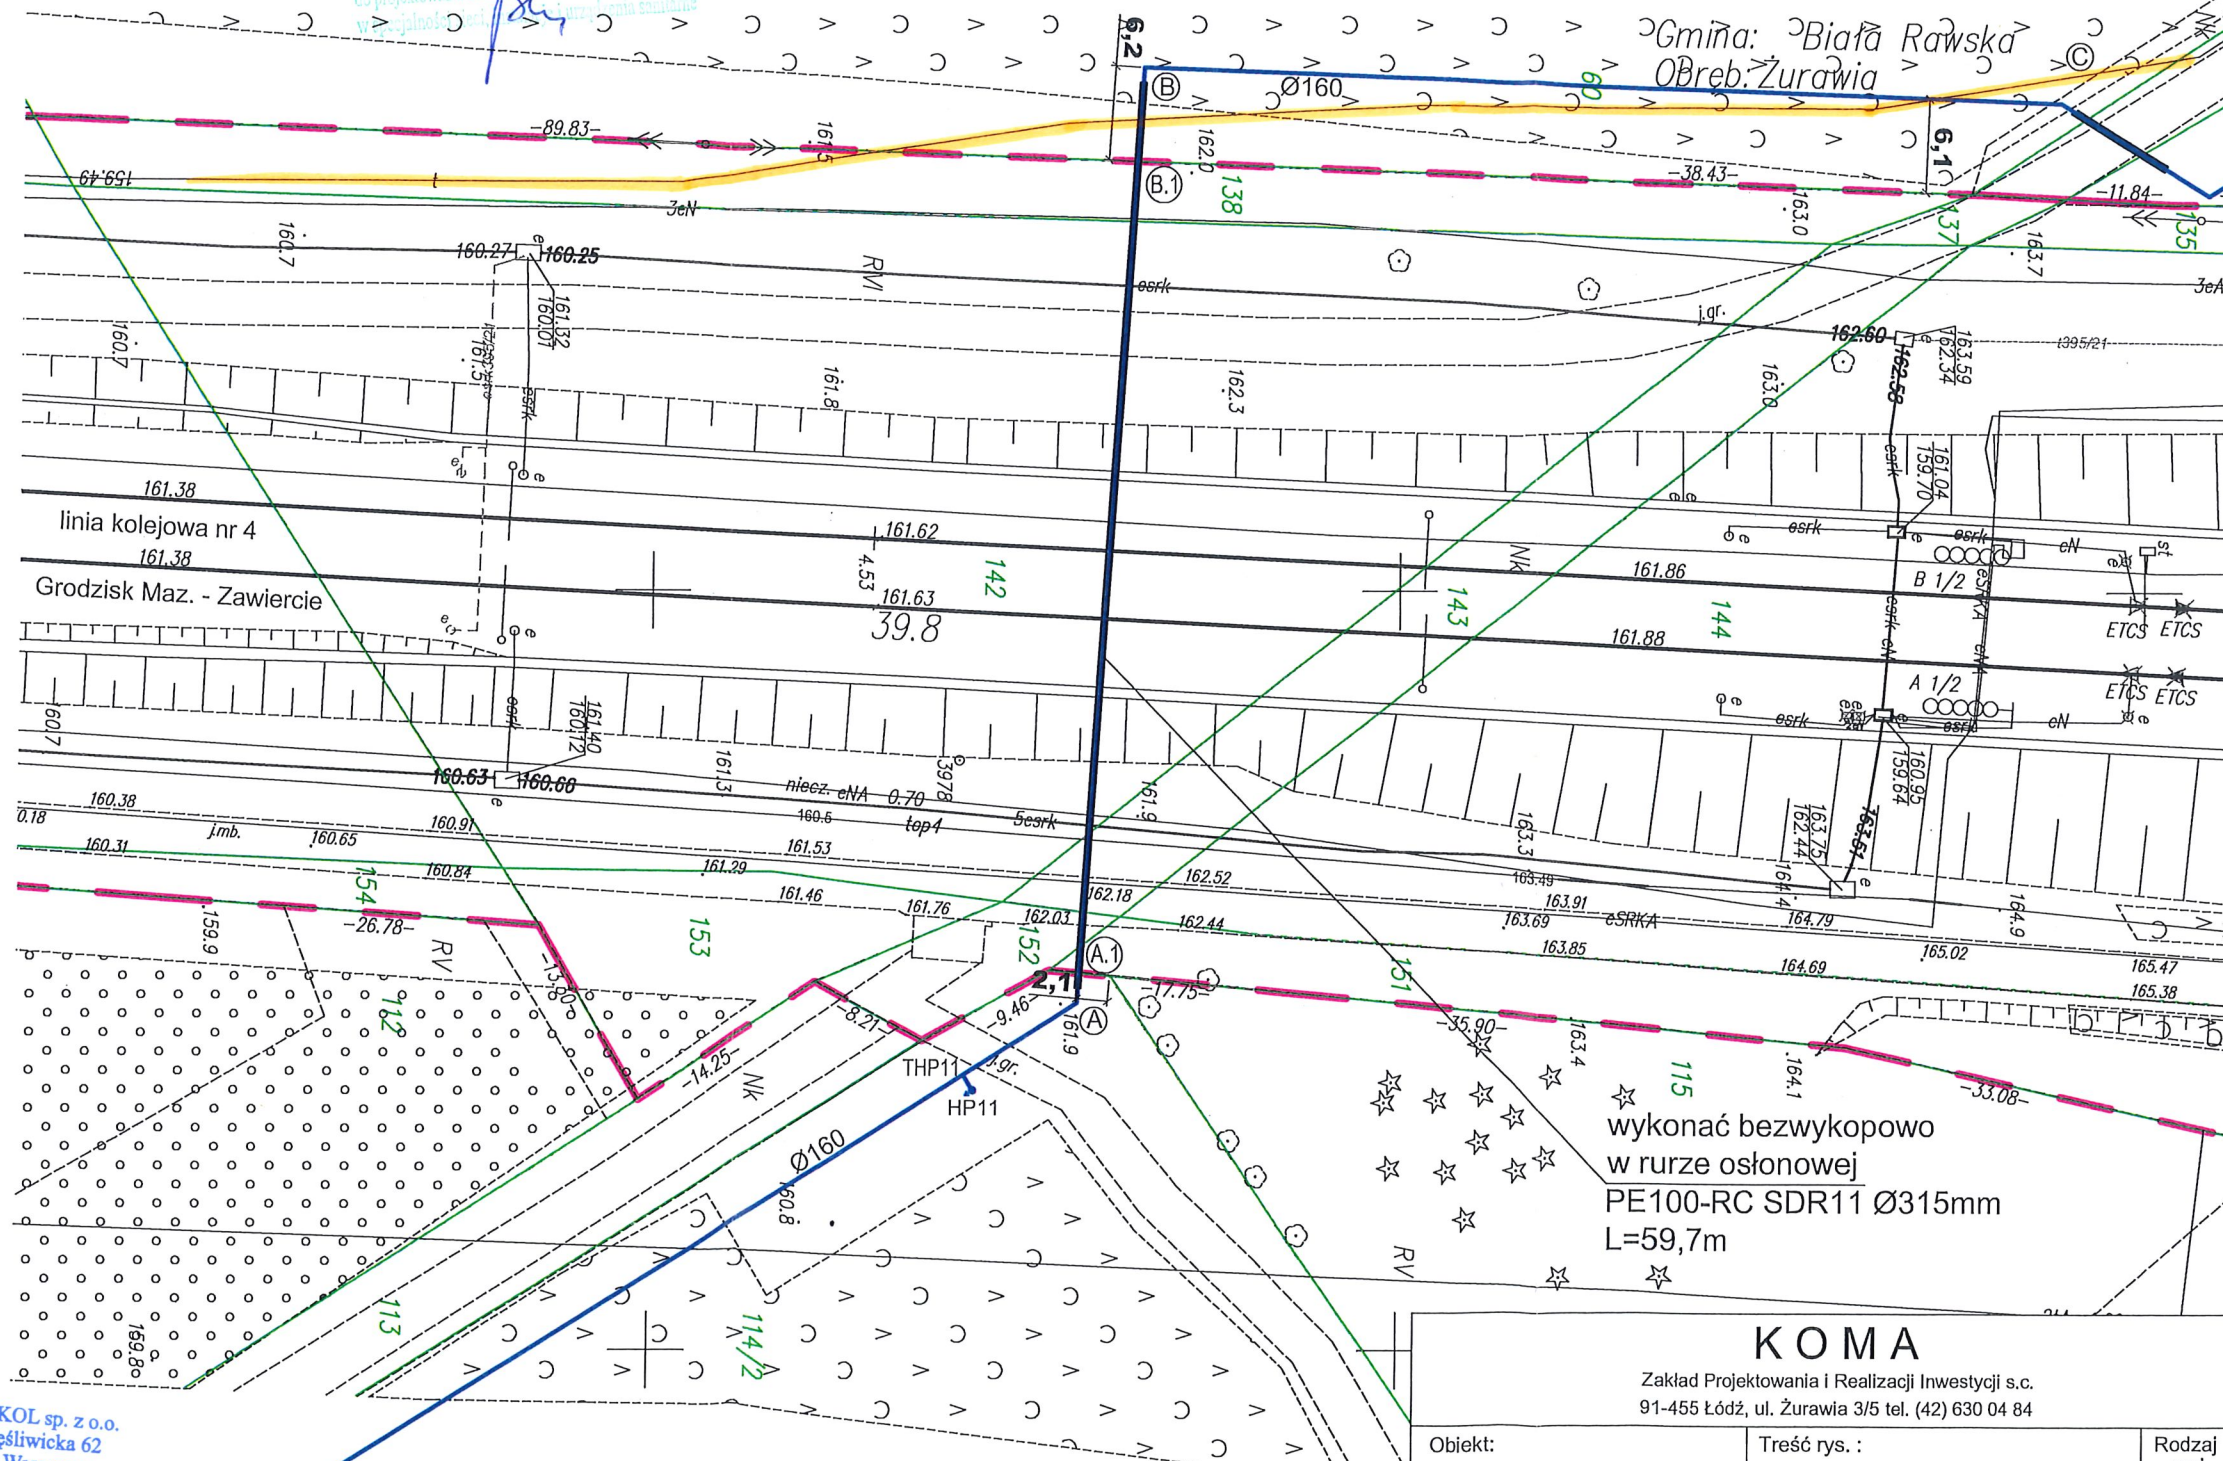

wykonać bezwykopowo
 w rurze osłonowej
 PE100-RC SDR11 Ø315mm
 L=59,7m

- Legenda:
- odc. (A.1) (B.1) - proj. sieć wodociągowa na terenie kolejowym zamkniętym
 - A.1 - punkt charakterystyczny na proj. sieci wodociągowej
 - granice działek
 - granica terenu kolejowego zamkniętego

PKP TELKOL sp. z o.o.
 ul. Szczęśliwicka 62
 02-353 Warszawa
 NIP: 113-28-75-351, REGON: 147190587
 KRS: 0000504917
 STANOWISKO DS. UZGODNIEN
 DOKUMENTACJI
 REGION: LUBLIN
 STANOWISKO DS. UZGODNIEN
 DOKUMENTACJI
 REGION: LUBLIN

KOMA			
Zakład Projektowania i Realizacji Inwestycji s.c. 91-455 Łódź, ul. Żurawia 3/5 tel. (42) 630 04 84			
Obiekt:	Treść rys. :		Rodzaj proj.
Budowa sieci wodociągowej w m. Żurawia, gm. Biała Rawska	Projekt Zagospodarowania (odc. A.1-B.1 - sieć wodoc. w działkach nr 138, 142, 143, 151, 152 obr. Żurawia (teren kolejowy zamknięty))		PB
	Upr. bud	Podpis	
Projektował:	inż. Jan Kozłowski		Data: 06.2023
Projektował:	mgr inż. Bartłomiej Kozłowski		Skala: -
Sprawdził:	inż. Hanna Majewska		Nr rys: 1

