

MAPA D/C PROJEKTOWYCH W SKALI 1:500

wygodowa biuro
powiatowski
Jedn. ewid. 101362, 5 Białą Rawska
ul. 101362, 5 0555 Żurawia
ok. 135 137 138 139/1 141 142 143 144 151 152 153 154
ul. kolejowa 4 - Grodzisk Mazowiecki - Zawiercie
Km 38.600-39.300
Ar. zgłoszenia KHM/23a.0321.77.2023

Ar. 7.104.16.21.24, 7.104.16.21.25
podstawy układ współrzędnych 2000 - strefa VI
poziom odniesienia Krasnodar 86

Przedłożone sytuacja jest zgodna ze stanem faktycznym na
gruncie na dzień 10.03.2023 r.
Nie wykazuje się różnic w terenie między planem
o których brak informacji wynika z zasobów historycznych
lub niedostępności przepisów wykonawczych do inwentaryzacji

W zakresie opracowania granice działek wprowadzono na podstawie założeń
Sytuacja: w zakresie opracowywanej mapy nie wykonano badania
obiektywności granic gruntowych.

sytuację niniejszej mapy w zakresie
opracowania sanitarnym - wykonano



Usługi geodezyjne i projektowe - Jacek Grad
ul. 232 Białą Rawska Żurawia 654
ul. 835-141-50-73, REGON 780730491
TEL 507-104-024

Białą Rawska 10.03.2023 r.

USŁUGI GEODEZYJNO - PROJEKTOWE

Jacek Grad
Żurawia 654 ul. 232 Białą Rawska
tel. 507 104 024, 507 437 520
REG 780730491, NIP 835-141-50-73

z up. PKP ENERGETYKA S.A.
PKP ENERGETYKA OBSŁUGA SP. Z O.O.
Obszar Serwisowy Centralny

UZGODNIONO
PISMEM

Nr. 052-51A-204/2023
05.01.23

z dnia 05.01.23
z up. PKP Energetyka S.A.
Kierownik
Działu Eksploatacji i Realizacji Usług
Tomasz Piętko



2023-04-05

NACZELNIK
Wydział Geodezji i Kartografii
Anna Rychter (1)

Niniejsza mapa jest zgodna z mapą sytuacyjno-wysokościową
do celów projektowych w skali 1:500 zaewidencjonowaną
przez Polskie Koleje Państwowe S.A. Oddział Gospodarowania
Nieruchomościami w Warszawie Wydział Geodezji Kolejowej
Ośrodek Dokumentacji Geodezyjnej i Kartograficznej
w dniu 05.04.2023r. pod numerem ewidencyjnym 6321.77.23

za zgodność z oryginałem:

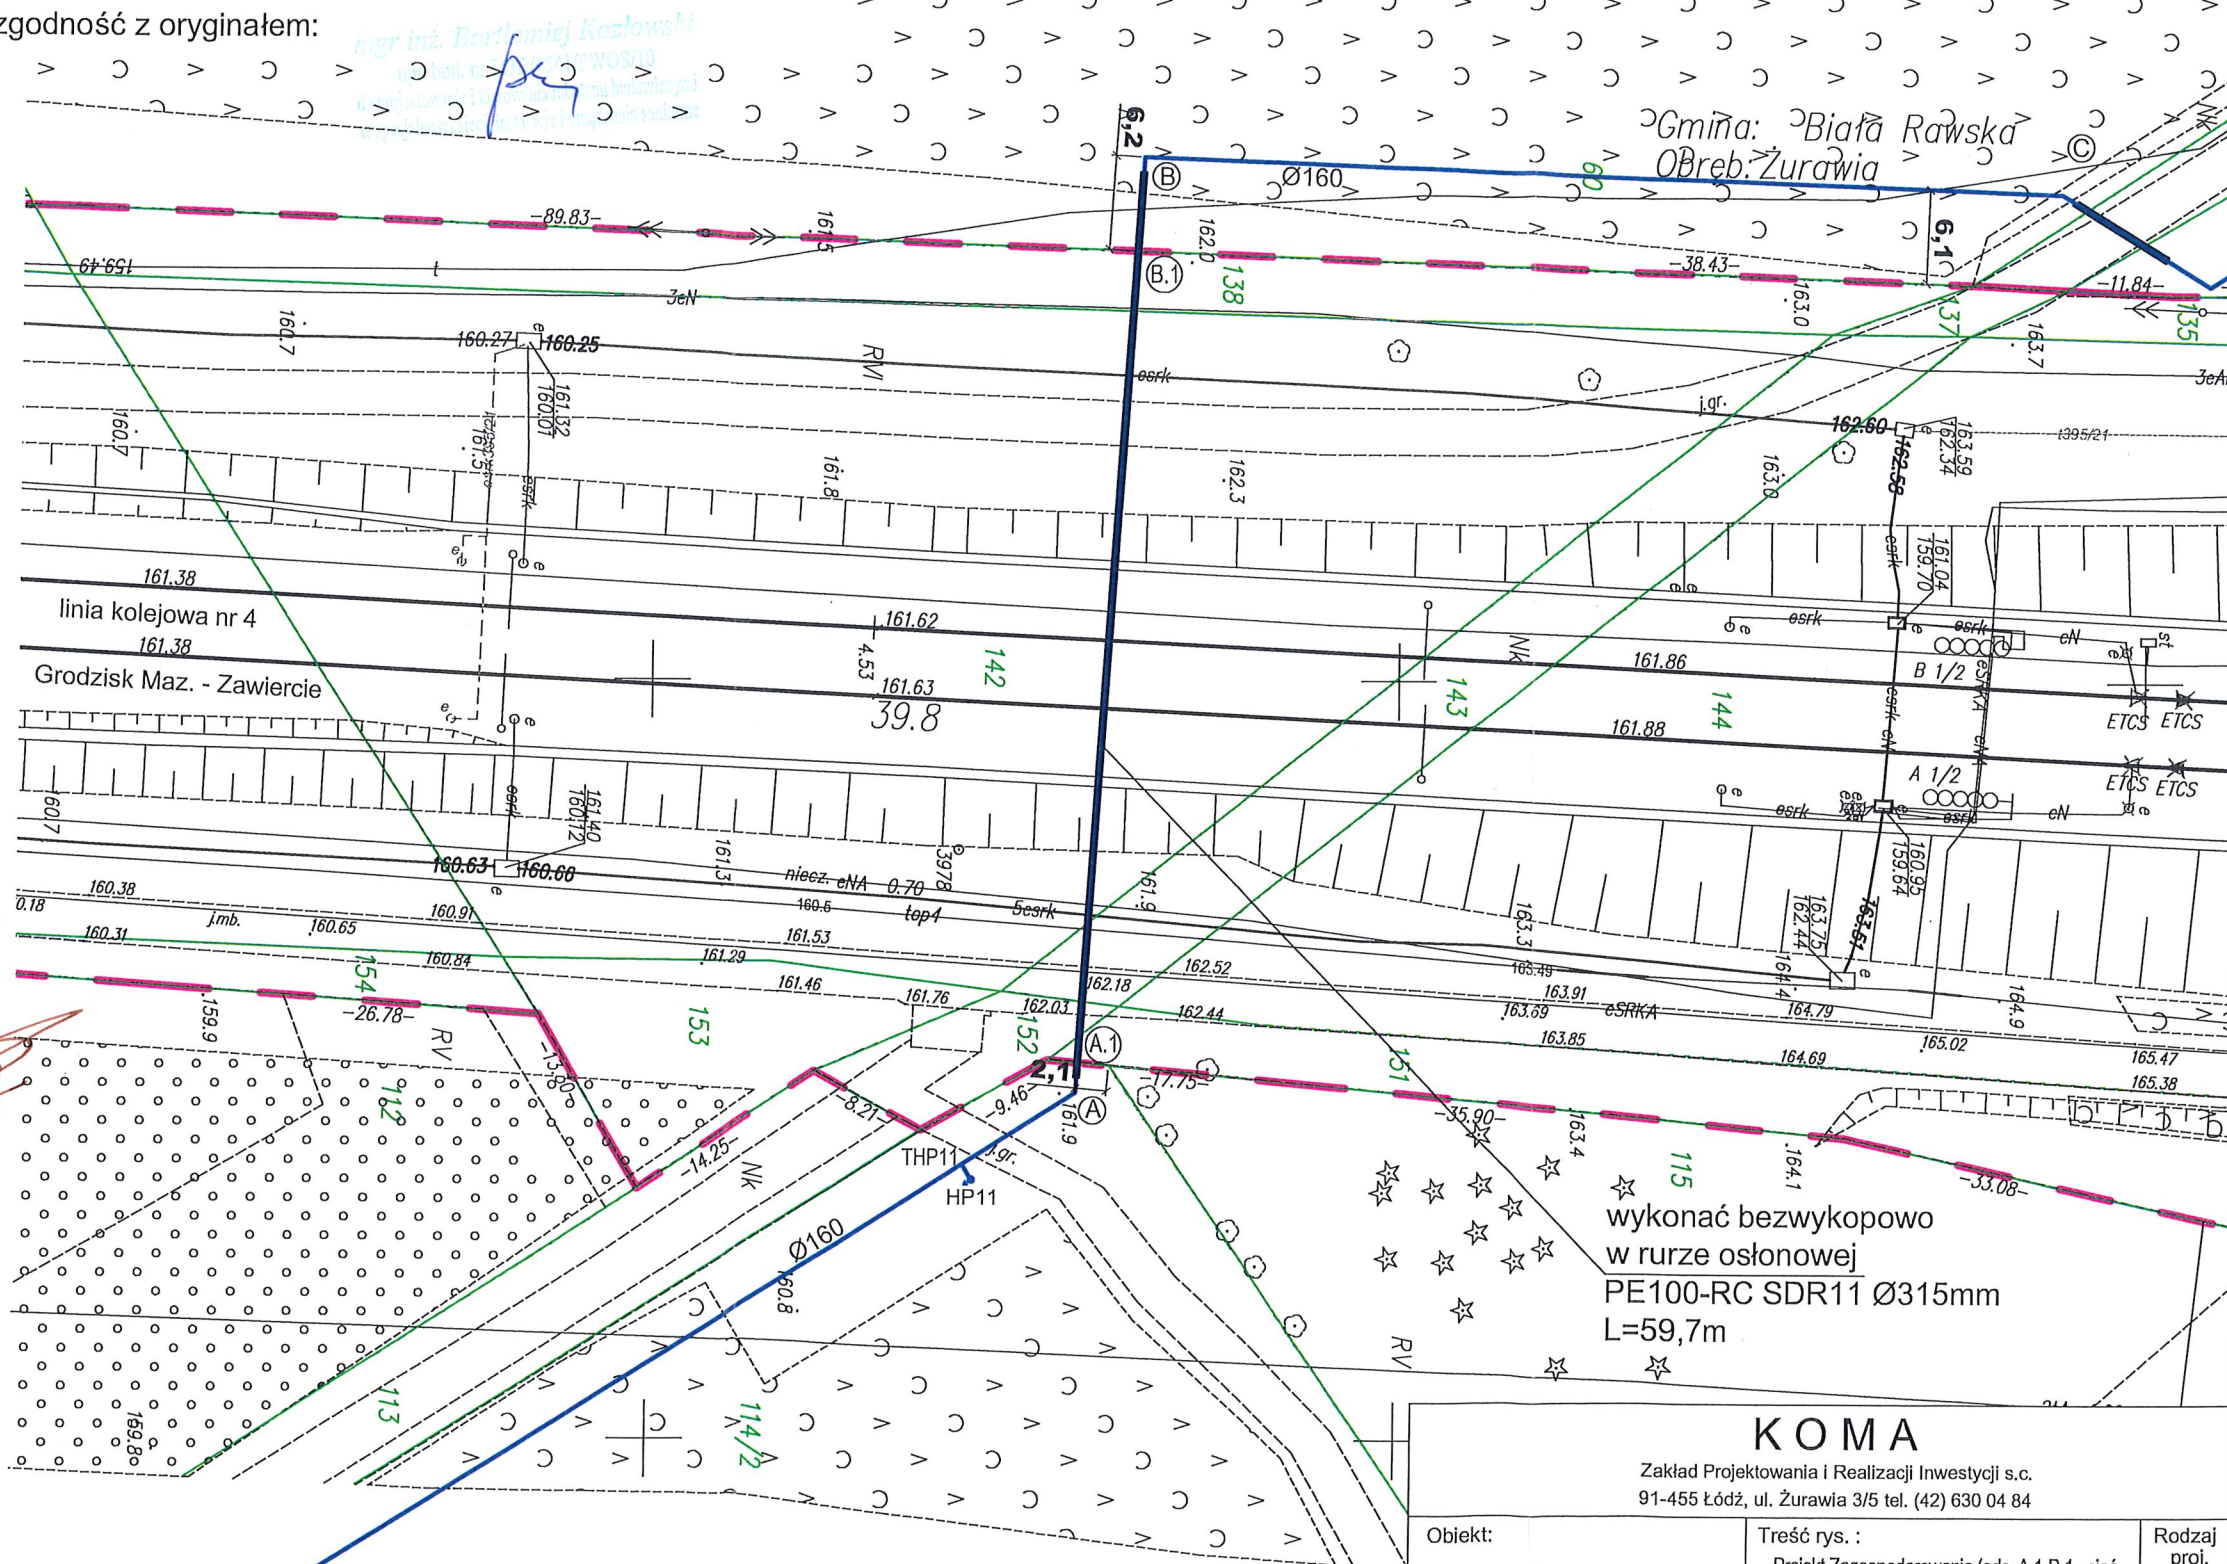

wykonać bezwykopowo
w rurze osłonowej
PE100-RC SDR11 Ø315mm
L=59,7m

- Legenda:
- odc. (A.1) (B.1) - proj. sieć wodociągowa na terenie kolejowym zamkniętym
 - A.1 - punkt charakterystyczny na proj. sieci wodociągowej
 - granice działek
 - granica terenu kolejowego zamkniętego

KOMA

Zakład Projektowania i Realizacji Inwestycji s.c.
91-455 Łódź, ul. Żurawia 3/5 tel. (42) 630 04 84

Objekt:	Treść rys.:	Rodzaj proj.
Budowa sieci wodociągowej w m. Żurawia, gm. Białą Rawska	Projekt Zagospodarowania (odc. A.1-B.1 - sieć wodoc. w działkach nr 138, 142, 143, 151, 152 obr. Żurawia (teren kolejowy zamknięty))	PB
Projektował:	Upr. bud	Podpis
mgr inż. Bartłomiej Kozłowski	GP II 460 - 87/6 w spec. inst.-inż. w zakr. sieci ciepłych, uzbrojenia terenu i instalacji sanitarnych	Data: 06.2023
Sprawił:	LOD/1541/PWOS/10 w spec. instalacyjnej w zakresie sieci, instalacji i urządzeń ciepłych, wentylacyjnych, gazowych, wodociągowych i kanalizacyjnych	Skala: -
inż. Hanna Majewska	131/98/MŁ w spec. instalacji i sieci sanitarnych	Nr rys: 1