

KZECZOWNAWA DO SPRAW ZABEZPIECZEN
PRZECIWDZARON YCH


mgr inż. Maria Błażek-Müller nr upr. 165/93

Łódź, dn 06.12.2023

Zgodność projektu z wymaganiami
ochrony przeciwpożarowej
stwierdzam

mgr inż. Błażek-Müller

dotyczy arch. 1-9

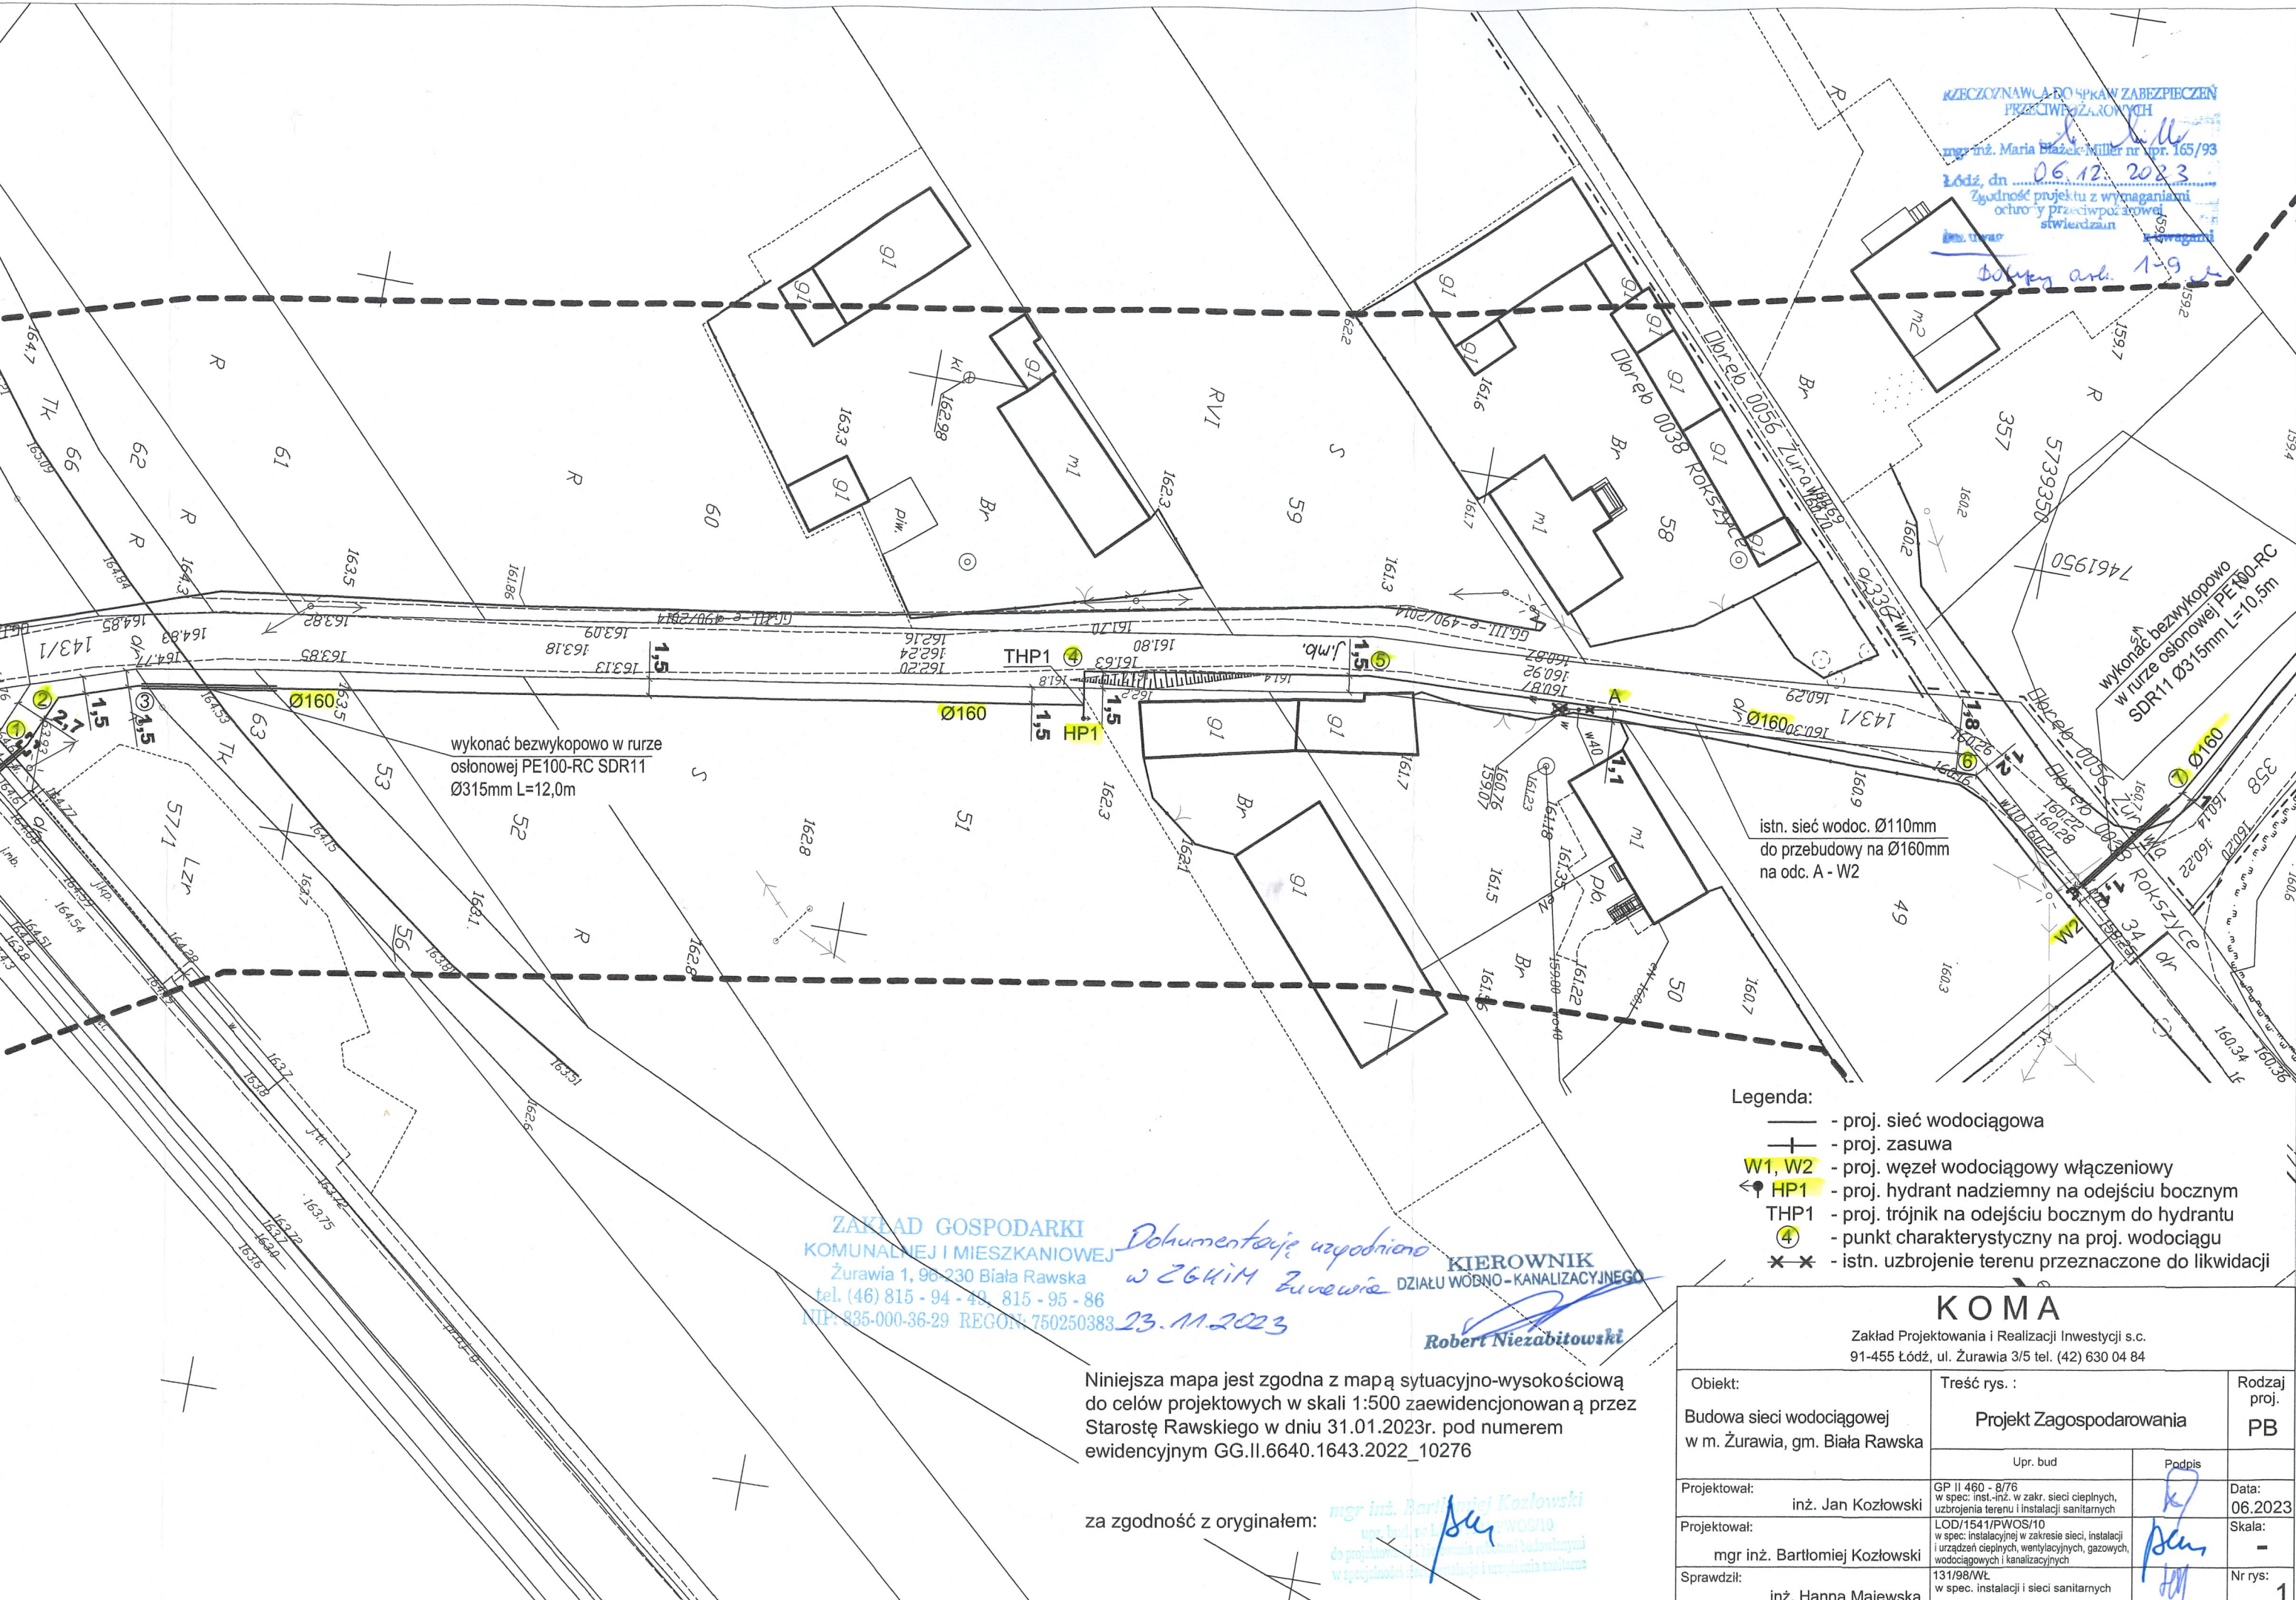

wykonać bezwykopowo w rurze
osłonowej PE100-RC SDR11
Ø315mm L=12,0m

istn. sieć wodoc. Ø110mm
do przebudowy na Ø160mm
na odc. A - W2

wykonać bezwykopowo
w rurze osłonowej PE100-RC
SDR11 Ø315mm L=10,5m

ZAKŁAD GOSPODARKI
KOMUNALNEJ I MIESZKANIOWEJ
Żurawia 1, 96-230 Biała Rawska
tel. (46) 815 - 94 - 49, 815 - 95 - 86
NIP: 835-000-36-29 REGON: 750250383

Documentację wyopniono
w 26 KIM Żurawia
23.11.2023

KIEROWNIK
DZIAŁU WODNO-KANALIZACYJNEGO
Robert Niezabitowski

Niniejsza mapa jest zgodna z mapą sytuacyjno-wysokościową
do celów projektowych w skali 1:500 zaewidencjonowaną przez
Starostę Rawskiego w dniu 31.01.2023r. pod numerem
ewidencyjnym GG.II.6640.1643.2022_10276

za zgodność z oryginałem:

mgr inż. Bartłomiej Kozłowski
mgr inż. Hanna Majewska

Legenda:

- proj. sieć wodociągowa
- proj. zasuwa
- W1, W2 - proj. węzeł wodociągowy włączeniowy
- HP1 - proj. hydrant nadziemny na odejściu bocznym
- THP1 - proj. trójnik na odejściu bocznym do hydrantu
- 4 - punkt charakterystyczny na proj. wodociągu
- x x - istn. uzbrojenie terenu przeznaczone do likwidacji

KOMA

Zakład Projektowania i Realizacji Inwestycji s.c.
91-455 Łódź, ul. Żurawia 3/5 tel. (42) 630 04 84

Objekt:	Treść rys. :		Rodzaj proj.
Budowa sieci wodociągowej w m. Żurawia, gm. Biała Rawska	Projekt Zagospodarowania		PB
	Upr. bud	Podpis	
Projektował: inż. Jan Kozłowski	GP II 460 - 8/76 w spec. inst.-inż. w zakr. sieci ciepłych, uzbrojenia terenu i instalacji sanitarnych		Data: 06.2023
Projektował: mgr inż. Bartłomiej Kozłowski	LOD/1541/PWOS/10 w spec. instalacyjnej w zakresie sieci, instalacji i urządzeń ciepłych, wentylacyjnych, gazowych, wodociągowych i kanalizacyjnych		Skala: -
Sprawdził: inż. Hanna Majewska	131/98/WŁ w spec. instalacji i sieci sanitarnych		Nr rys: 1