



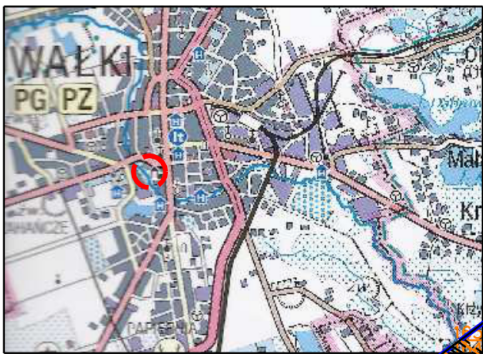

SZKIC ORIENTACYJNY

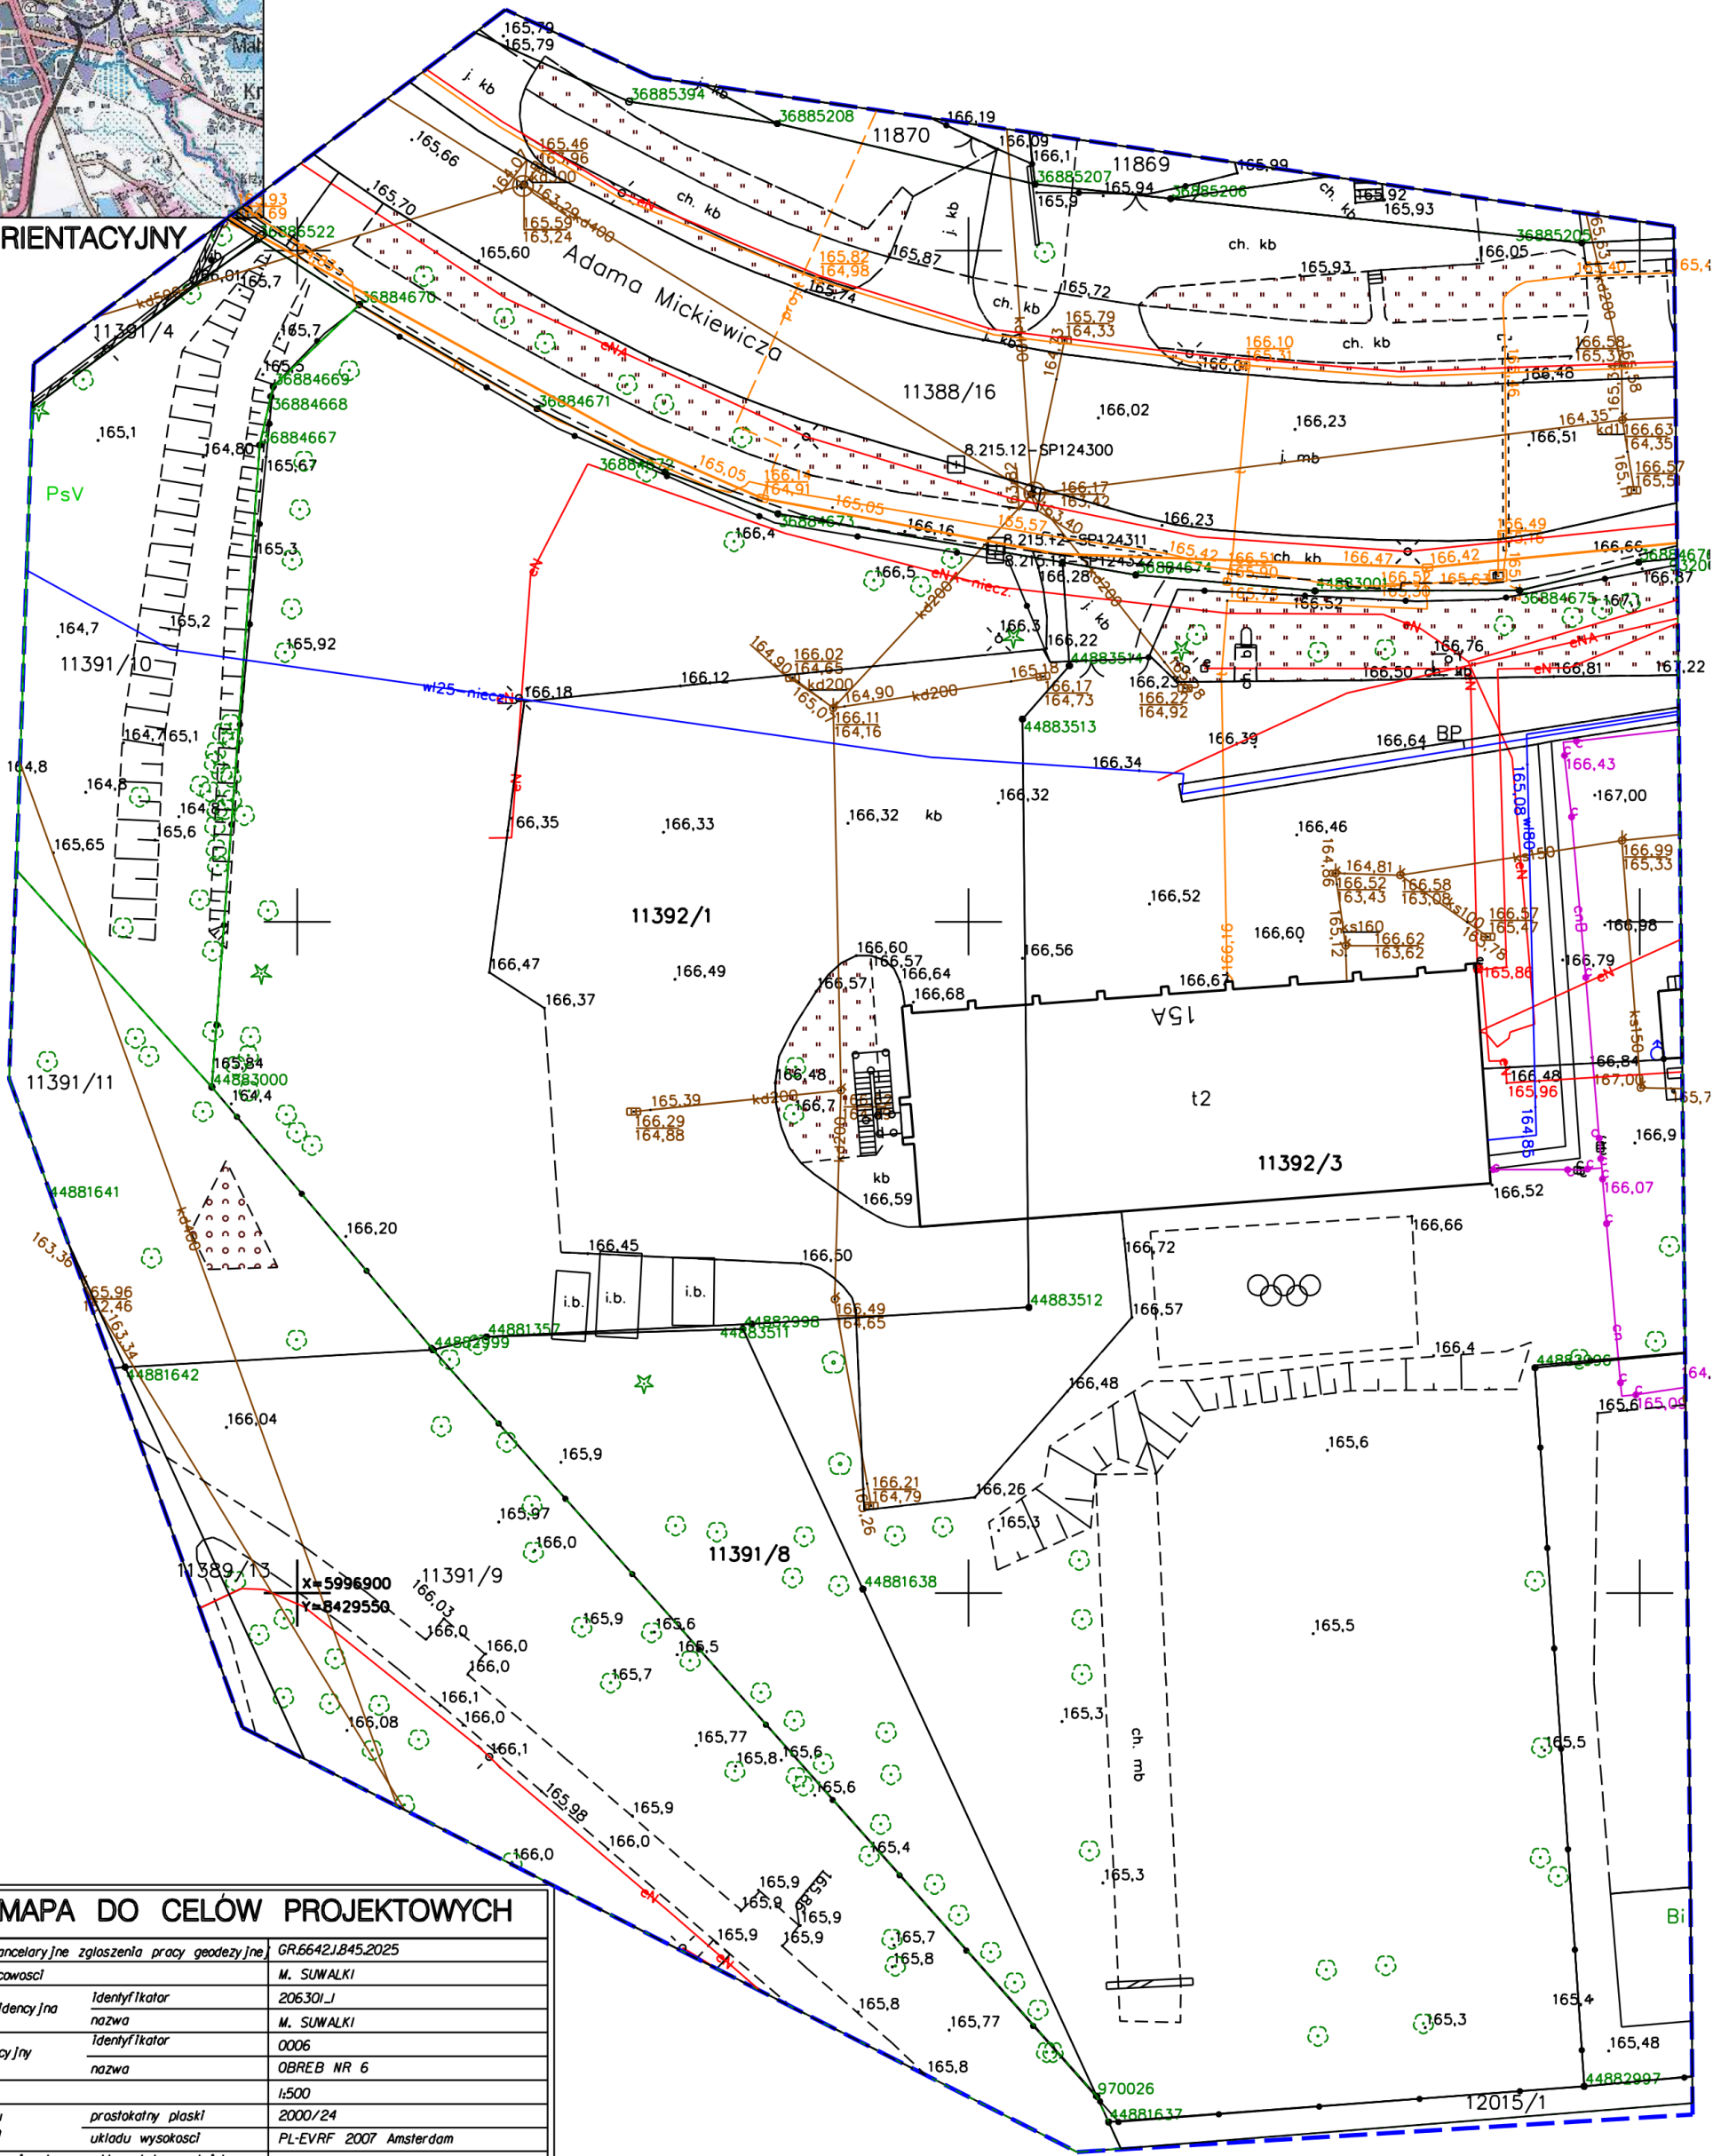

MAPA DO CELÓW PROJEKTOWYCH	
Oznaczenie kancelaryjne zgłoszenia pracy geodezyjnej	GR.6642.1.845.2025
Nazwa miejscowości	M. SUWAŁKI
Jednostka ewidencyjna	Identyfikator nazwa 206301-J M. SUWAŁKI
Obreń ewidencyjny	Identyfikator nazwa 0006 OBREB NR 6
Skala mapy	1:500
Nazwa układu współrzędnych	prostokątny płaski układu wysokości 2000/24 PL-EVRF 2007 Amsterdam
Oznaczenie granic obszaru, który był przedmiotem aktualizacji	---
Informacje o służebnościach gruntowych mających wpływ na zagospodarowanie gruntów, zlokalizowanych w granicach projektowanej inwestycji	nle badano
Data opracowania mapy	17.12.2025
Mapa aktualna na dzień	15.12.2025
Pozza wykazanymi na niniejszej mapie urządzeniami podzielnymi nie wyklucza się istnienia w terenie urządzeń podzielnymi o których brak było informacji w ośrodkach branżowych i nie zostały odnotowane w czasie inwentaryzacji geodezyjnej.	
Usługi Geodezyjno-Kartograficzne Bożena Milewska 16-404 Jeleniewo Leszczewo 39 tel. 501 504 541 NIP 844-111-68-71	
Geodeta Uprawniony Świadczenie Ministra Gospodarki Przestrzennej i Budownictwa Nr 8089 Bożena Milewska 16-400 Suwałki, ul. Młynarskiego 15/27	
Imię i nazwisko geodety uprawnionego, który opracował mapę	

Jestem świadoma odpowiedzialności karnej za złożenie fałszywych oświadczeń. Oświadczam, że operat techniczny zawierający rezultaty prac geodezyjnych w wyniku których powstał niniejszy dokument uzyskał pozytywny wynik weryfikacji	
Identyfikator zgłoszenia prac geodezyjnych	GR.6642.1.845.2025
Organ służby geodezyjnej, który otrzymał zgłoszenie	MODG:K w Suwałkach
Wykonawca prac geodezyjnych	Usługi Geodezyjno-Kartograficzne Bożena Milewska
Numer oraz data sporządzenia dokumentu zawierającego wynik pozytywnej weryfikacji	z dnia 19.12.2025
Imię i nazwisko oraz nr uprawnień zawodowych kierownika prac	Bożena Milewska Nr upr.8089

Geodeta Uprawniony Świadczenie Ministra Gospodarki Przestrzennej i Budownictwa Nr 8089 Bożena Milewska 16-400 Suwałki, ul. Młynarskiego 15/27
Imię i nazwisko wykonawcy